

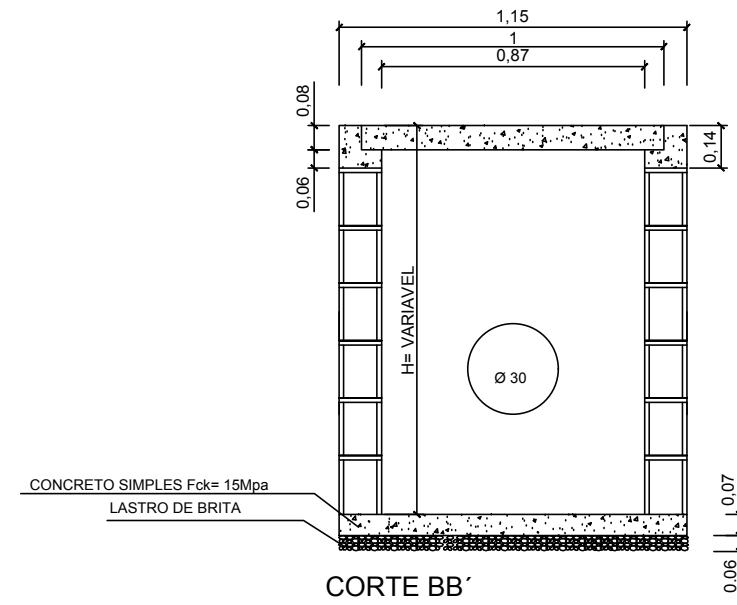
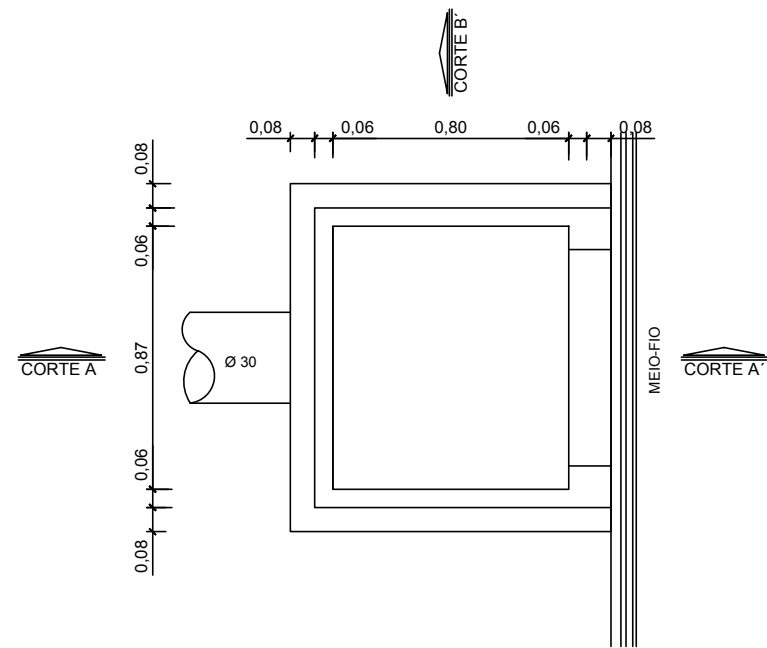


DETALHE BOCA DE LOBO - TIPO 01

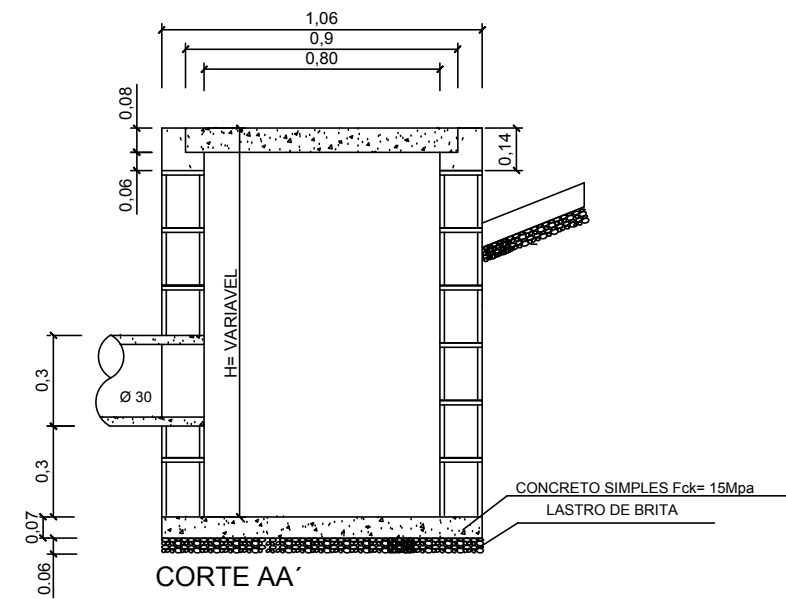

PLANTA BAIXA BOCA DE LOBO 01

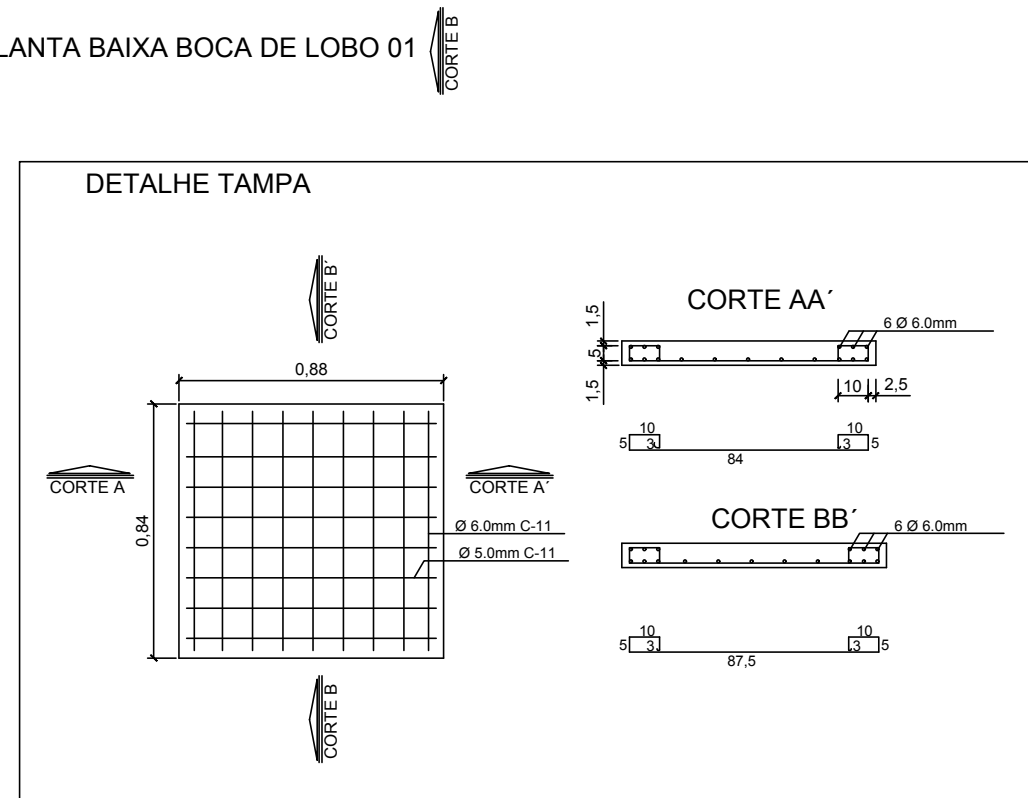

LEGENDA:



PREFEITURA MUNICIPAL DE IÇARA

RUA: MAURO MANOEL DA SILVA

BAIRRO: LIRI

RESP. TÉCNICO

PROJETO DE DRENAGEM PLUVIAL

LEVANTAMENTO/DESENHO:

REVISÃO

DATA: AGOSTO / 2018

FOLHA:

ESCALA: 1:1000

01/02