



CORTE ESQUEMÁTICO
ESCALA 1/50

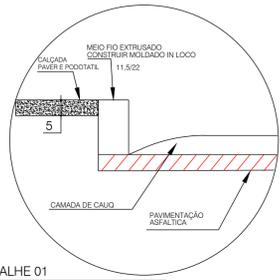


DETALHE 01
ESCALA 1/10


OBS: O Piso dos Passeios não devem ser trepidantes

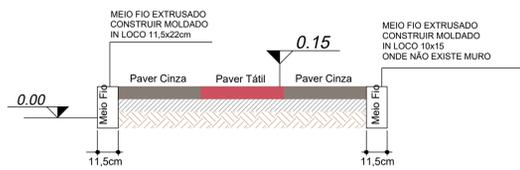


DETALHE 02 DO PASSEIO
ESCALA 1 : 15

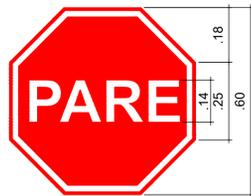


R - 1 (Parada obrigatória)
SEMI REFLETIVAS
Letras: Série D ou E, texto centralizado.
Fundo: Vermelho Refletivo
Orla interna: Branco Refletivo
Orla Externa: Vermelho Refletivo
Letras: Banco Refletivo - Fonte Arial
Verso: Preto Fosco

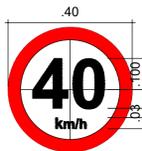


R - 19 (Velocidade Máxima Permitida)
SEMI REFLETIVAS
Letras: Série D ou E (M), centralizados.
Fundo: Branco
Orla: vermelho
Letra, Algarismo e Símbolo: Preto - Fonte Arial
Verso: Preto Fosco

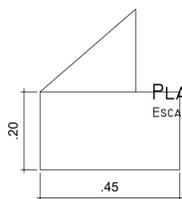

PLACAS DE SINALIZAÇÃO
ESCALA: 1/10
Placa Nome de Rua
Esmaltada para identificação

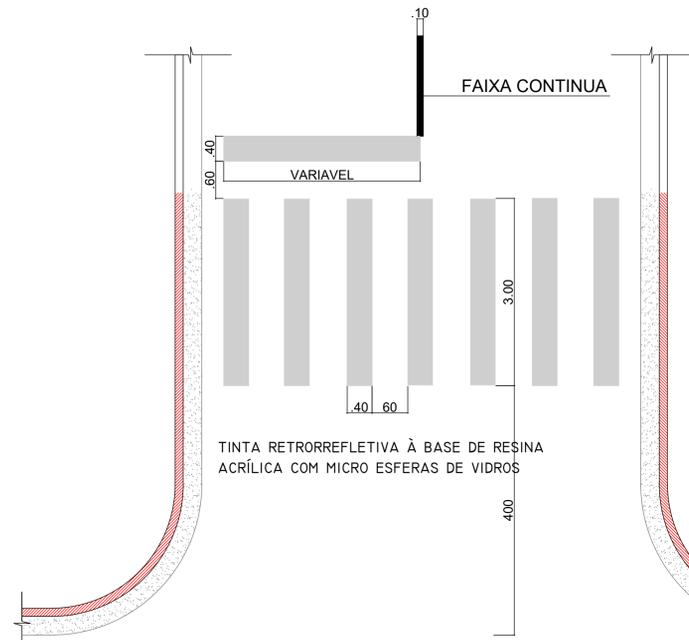


DETALHE FAIXA DE PEDESTRE
ESCALA: 1/50

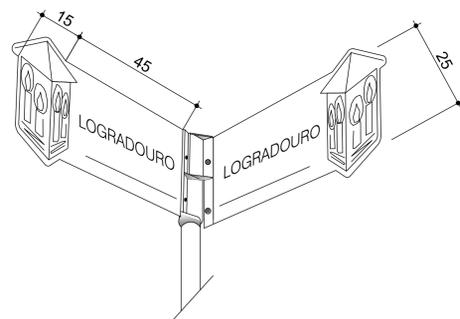


DETALHE ESQUEMÁTICO
PLACA NOME DE RUA
ESCALA: S/ ESCALA

SUPORTE DE AÇO Ø 2" - esp. 3mm
COM TRATAMENTO ANTI - CORROSIVO


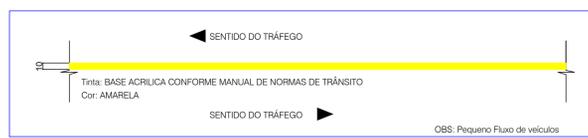


DETALHE LINHA CONTÍNUA
ESCALA: 1/100


DETALHE DE FIXAÇÃO DE LONGARINA
ESCALA: 1/10

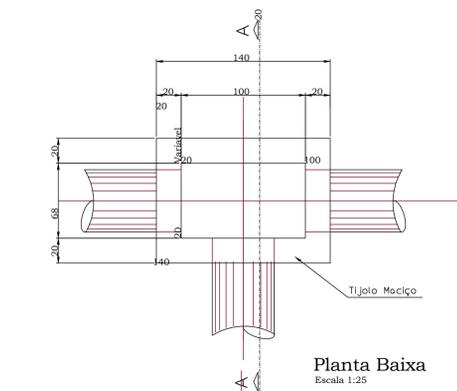

Planta Baixa
Escala 1:25

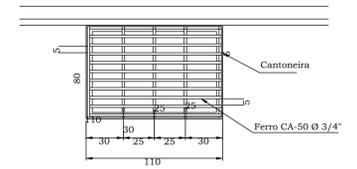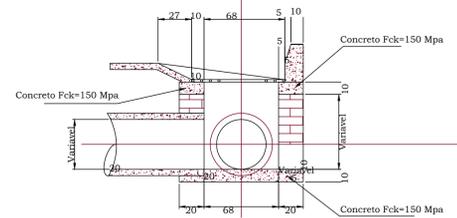

Detalhe da Grelha
Escala 1:25

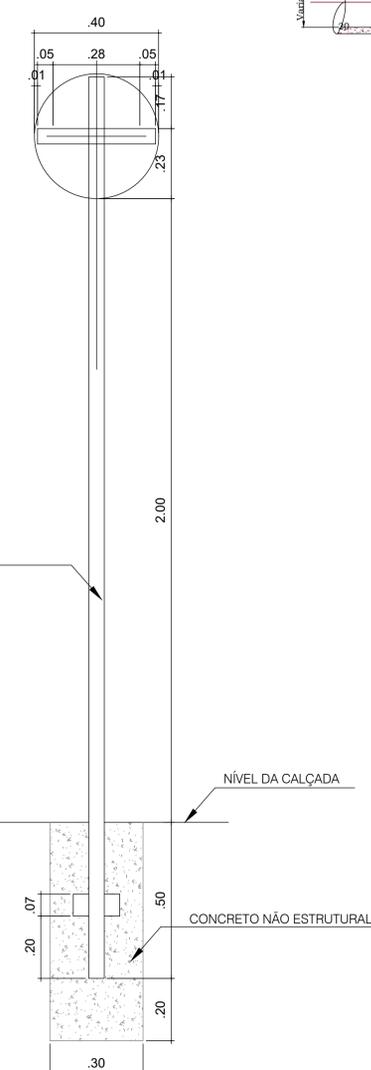

		PREFEITURA MUNICIPAL DE IPIRA	
<p>PROJETO DE ASFALTAMENTO</p>			
<p>ENDEREÇO DA OBRA: RUA GUILHERMINA DO FREITAS - CENTRO, IPIRA - SC - TRECHO 2</p>	<p>ESCALA: INDICADAS</p>	<p>PRINCHA: 05/05</p>	
<p>DESCRIMINAÇÃO: DETALHAMENTO DA SINALIZAÇÃO DETALHAMENTO BOCAS DE LOBO DETALHE SEÇÃO TRANSVERSAL DETALHE MEIO FIO</p>	<p>DATA: JANEIRO / 2019</p>	<p>DESENHO: FABRÍCIO OLIVEIRA PARODI</p>	
<p>RESP. PROJETO:</p>	<p>RESP. EXECUÇÃO:</p>	<p>PROPRIETÁRIO:</p>	