



PROJEÇÃO UNIVERSAL TRANSVERSA
DE MERCATOR - UTM
SGR - SIRGAS2000
MC: 51° W
CM: 0°49'05,41"
K: 1.00001416
VÉRTICE: 246
Lot: 25°25'32,58641" S
Long: 52°50'12,62211" W

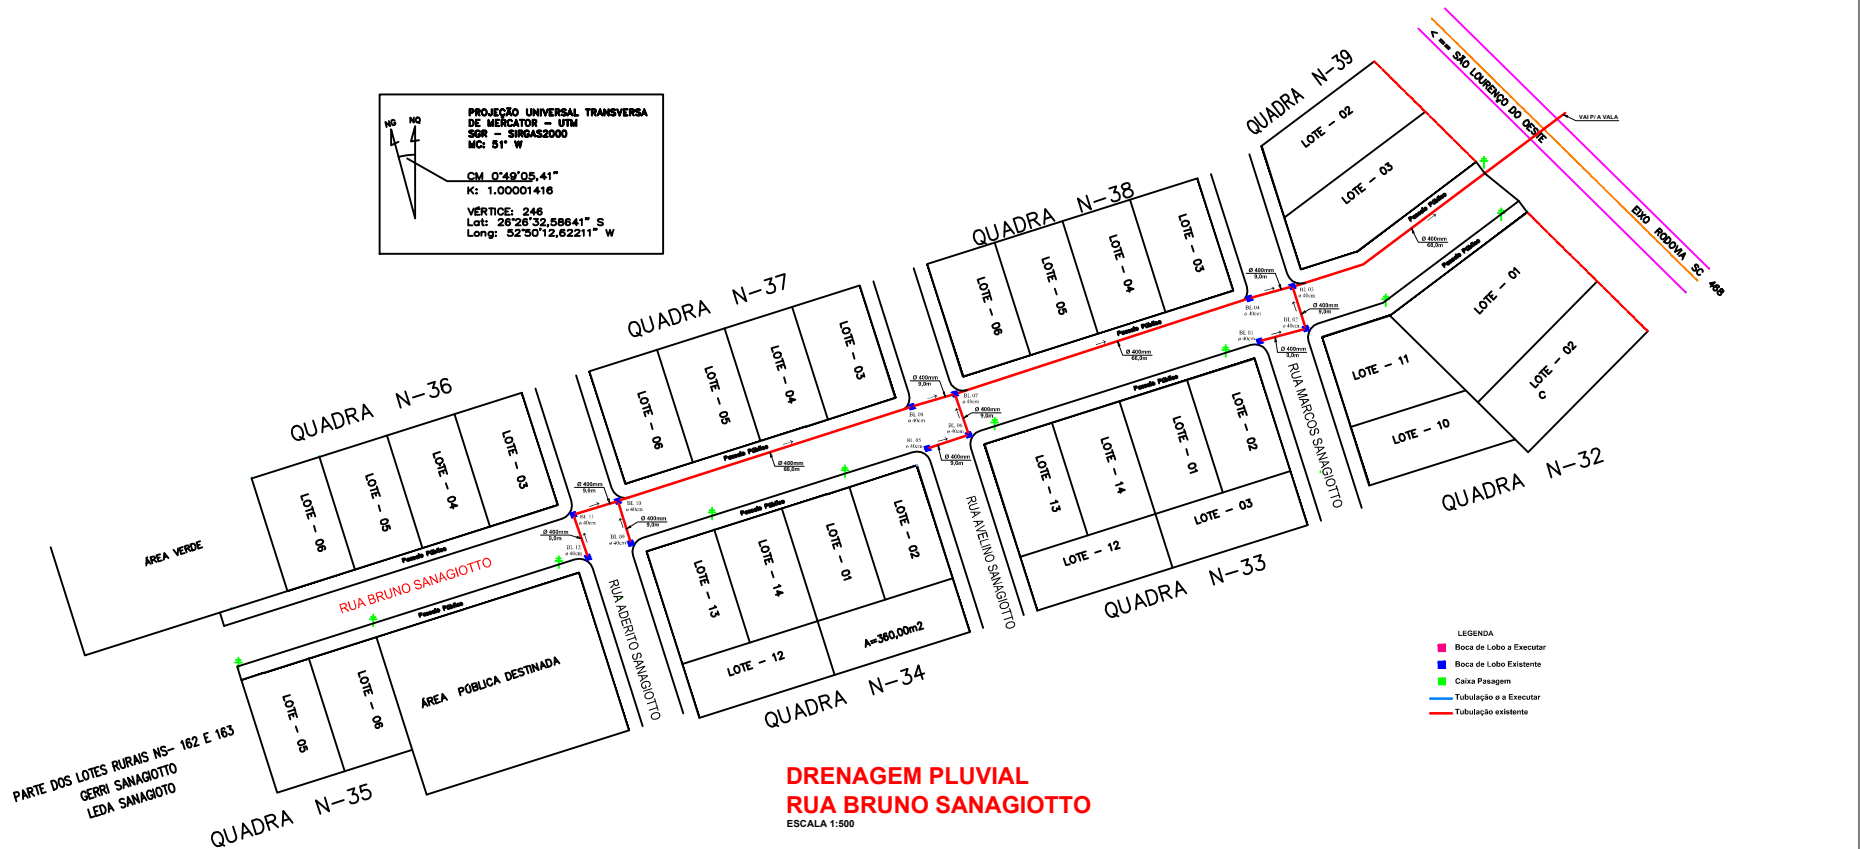


**DRENAGEM PLUVIAL
RUA BRUNO SANAGIOTTO**
ESCALA 1:500

- LEGENDA
- Boca de Lobo a Executar
 - Boca de Lobo Existente
 - Caixa Passagem
 - Tubulação a Executar
 - Tubulação existente

Boca de Lobo P/ Tubo de ϕ 40/60/80/100cm

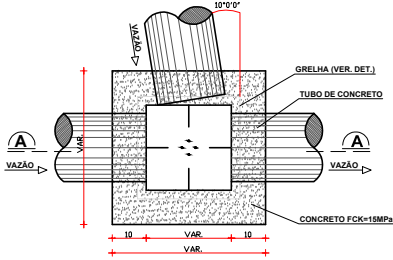

Planta Baixa
Escala: Visual
Obs. Medidas em Centímetros

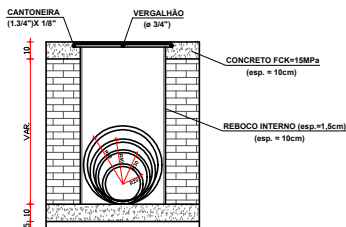

Corte AA

GRELHA (70X70)cm

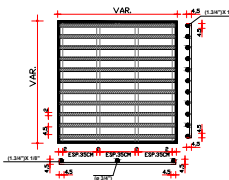


TABELA ALTURA
MÍNIMA DAS CAIXAS

"DN"	"H"
40	140 CM
60	130 CM
80	160 CM
100	190 CM

TABELA DIMENSÕES
BOCAS DE LOBO EXTERNA

"DN"	METROS
40	1,10
60	1,10
80	1,20
100	1,20

TABELA DIMENSÕES
DAS GRELHAS

"DN"	METROS
40	1,10
60	1,10
80	1,20
100	1,20



PROJETO DRENAGEM PLUVIAL CALÇAMENTO C/ PEDRAS IRREGULARES RUA BRUNO SANAGIOTTO		
ENDEREÇO:	RUA BRUNO SANAGIOTTO, CENTRO - NOVO HORIZONTE-SC	
PROPRIETÁRIO:	PREFEITURA MUNICIPAL DE NOVO HORIZONTE - SC CNPJ: 06.903.010/0001-67	
DESENHO:	Elvito Jesus Passini - CREA-SC 084559-7	
RESPONSÁVEL TÉCNICO:	Engº Civil Patrícia Rossoni L. Longo - CREA-SC 048003-9	
RESPONSÁVEL TÉCNICO:	Engº Civil Amâncio M. Ribeiro - CREA-SC 048003-9	
DESCRIÇÃO:	PLANTA BAIXA DRENAGEM PLUVIAL SIMBOLÓGICA E DETALHES.	DP - 01/01
ÁREA TOTAL:	2.777,27m²	ESCALA: INDICADA
DATA:	JUNHO / 2018	
CONTATO:	E-MAIL: amnoroeste@amnoroeste.org.br - TEL: (49)3344-1891	