


PROJETO ARQUITETÔNICO DE ACESSIBILIDADE  
ESCALA 1/100

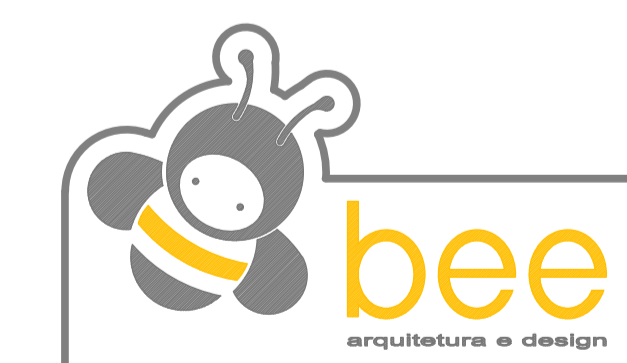

Endereço: Rua São José, 580 - Itapiranga/SC  
Cep: 89896-000  
Fone: (49) 3677-3428  
E-mail: beearquitedesign@gmail.com

<b>RESPONSÁVEIS TÉCNICOS:</b>		<b>PROJETO ARQUITETÔNICO</b>	
FERNANDO ROBERTO VIDOR ENGENHEIRO CIVIL CREA/SC: 081373-9	BARBARA REICHERT ARQUITETA CAU/SC: 471677-4	<b>DETALHE</b>	
<b>PROPRIETÁRIO</b>		Planta Baixa de Acessibilidade a Edificação	
<b>HOSPITAL MUNICIPAL ANCHIETENSE</b> CNPJ: 06.643.117/0001-22		<b>ÁREAS</b>	
<b>OBRA</b>		A Reformar = 827,52 m <sup>2</sup> A Construir = 758,46 m <sup>2</sup> TOTAL = 1.585,98 m <sup>2</sup>	
<b>AMPLIAÇÃO E INTERVENÇÃO DA EDIFICAÇÃO</b> Hospital Municipal Anchieta		<b>DATA</b>	<b>PRANCHA</b>
<b>ENDEREÇO</b>		Março/2019	<b>07/07</b>
Rua Guilherme Wildner, nº 879 89970-000 Anchieta - SC		<b>DESENHO</b>	Fernando Barbara
		<b>ESCALA</b>	Indicada
		<b>ARQUITETÔNICO</b>	