


PERFIL
EIXO PROJ - 0
KM 0+000 ao 0+318

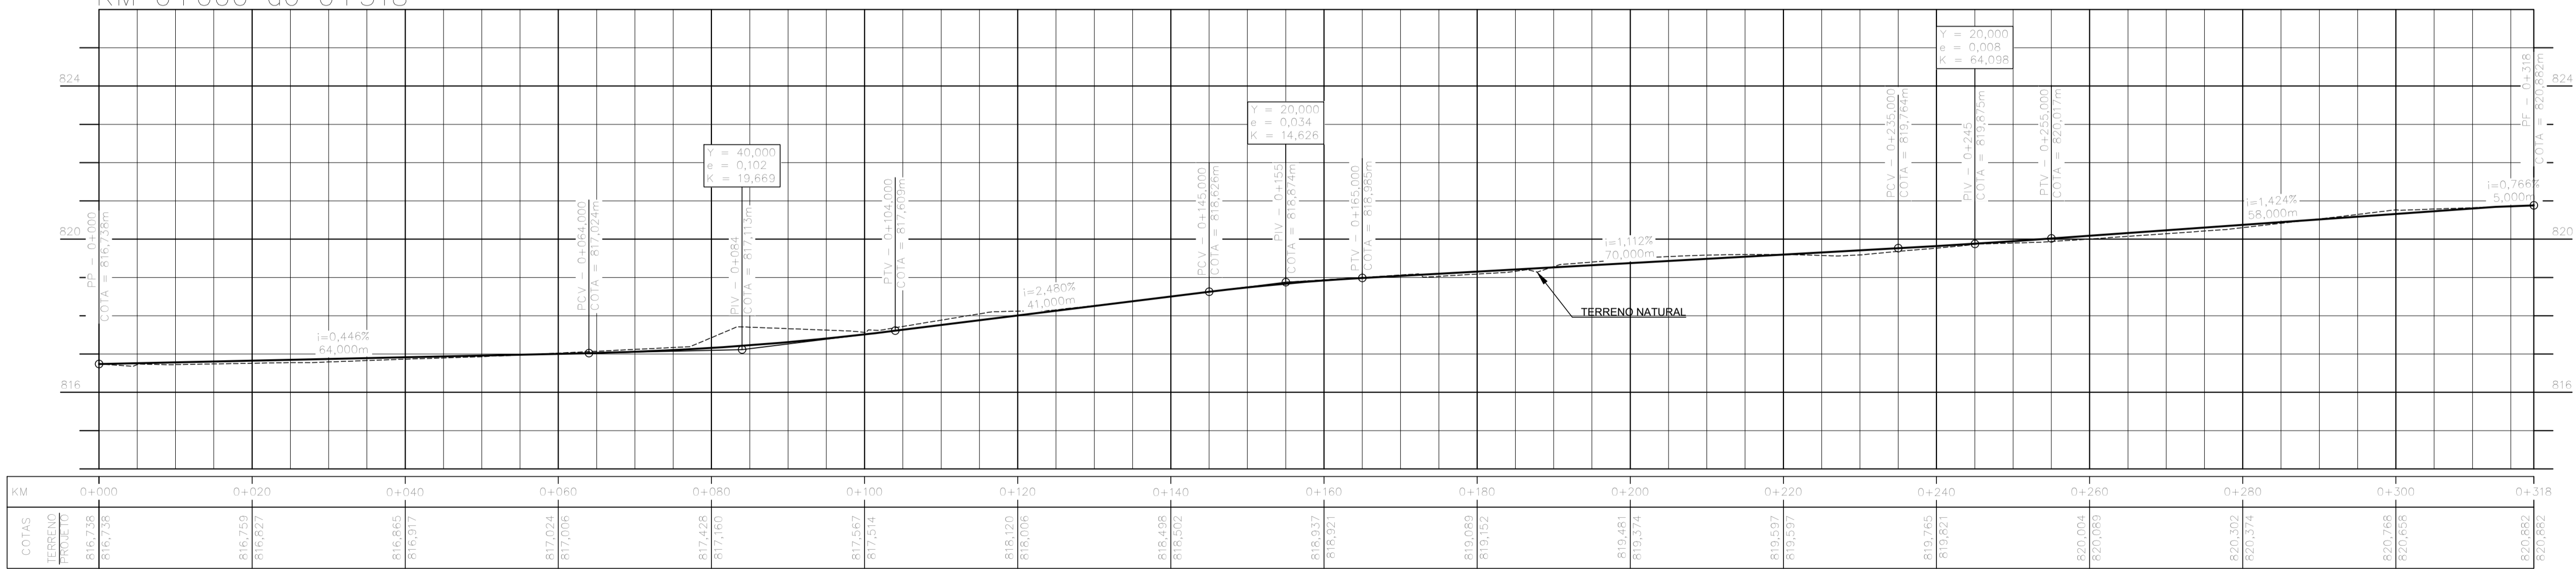

LEGENDA CADASTRO :

- PISTA/CALÇAMENTO
- CANTEIRO, GRAMA
- RUA EM SAIBRO
- EDIFICAÇÃO EXISTENTE
- RUA PAVIMENTADA EXISTENTE
- CURVAS DE NÍVEL
- MEIO FIO EXISTENTE
- BORDO DE PISTA EXISTENTE, GUIA
- CERCAS, DIVISAS
- BUEIRO EXISTENTE
- SARGEJA EXISTENTE
- DISPOSITIVO DE DRENAGEM EXISTENTE
- MARCO DE CONCRETO
- POSTE DE ILUMINAÇÃO
- BANHADO
- MURO, MURETA

LEGENDA PROJETO:

- PISTA PROJETADA
- ACOSTAMENTO PROJETADO
- CANTEIRO PROJETADO
- CORTE
- ATERRO
- MEIO FIO PROJETADO
- BORDO DE PROJETO
- EIXO PROJETADO
- INCLINAÇÃO DO PAVIMENTO
- SENTIDOS

NOTAS:

1- MEDIDAS EM METRO, EXCETO ONDE INDICADO;

0	18/08/2017	RAFAEL SONAGLIO - CREA SC: 81644-7, CREA PR: 89433/D
REV.	DATA	RESP. TEC./PROJETISTA
CONTRATANTE: PREFEITURA MUNICIPAL DE PAPANDUVA		
PROJETO: TRAVESSIA URBANA DE PAPANDUVA		
LOCAL: PAPANDUVA /SC		
EXTENSÃO: 1.611,00m		DATA: AGOSTO 2017
TÍTULO: PROJETO GEOMÉTRICO PLANTA BAIXA		ESCALA: 1:500
		FOLHA Nº 01/05