
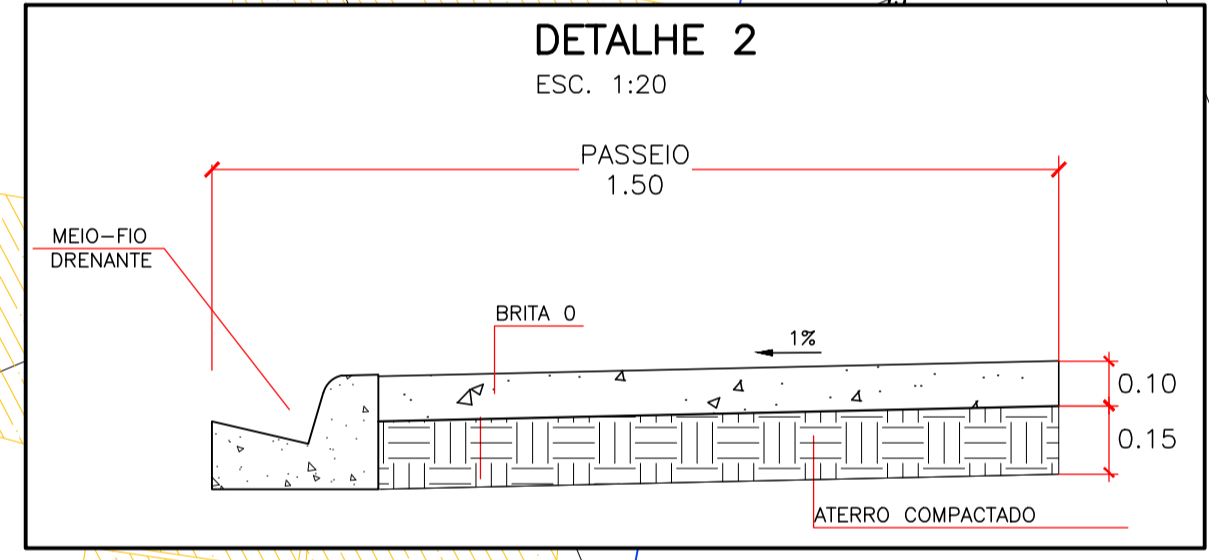


ELEMENTOS DE CURVAS HORIZONTAIS						
CURVA	AC	R(m)	D-Dc(m)	T - Tl(m)	LC(m)	LC(m)
7	010° 23' 00"	300,000	54,368	27,259	--	--
8	005° 42' 10"	200,000	19,902	9,959	--	--
9	007° 57' 20"	300,000	41,650	20,858	--	--
10	101° 23' 50"	22,000	38,934	26,878	--	--

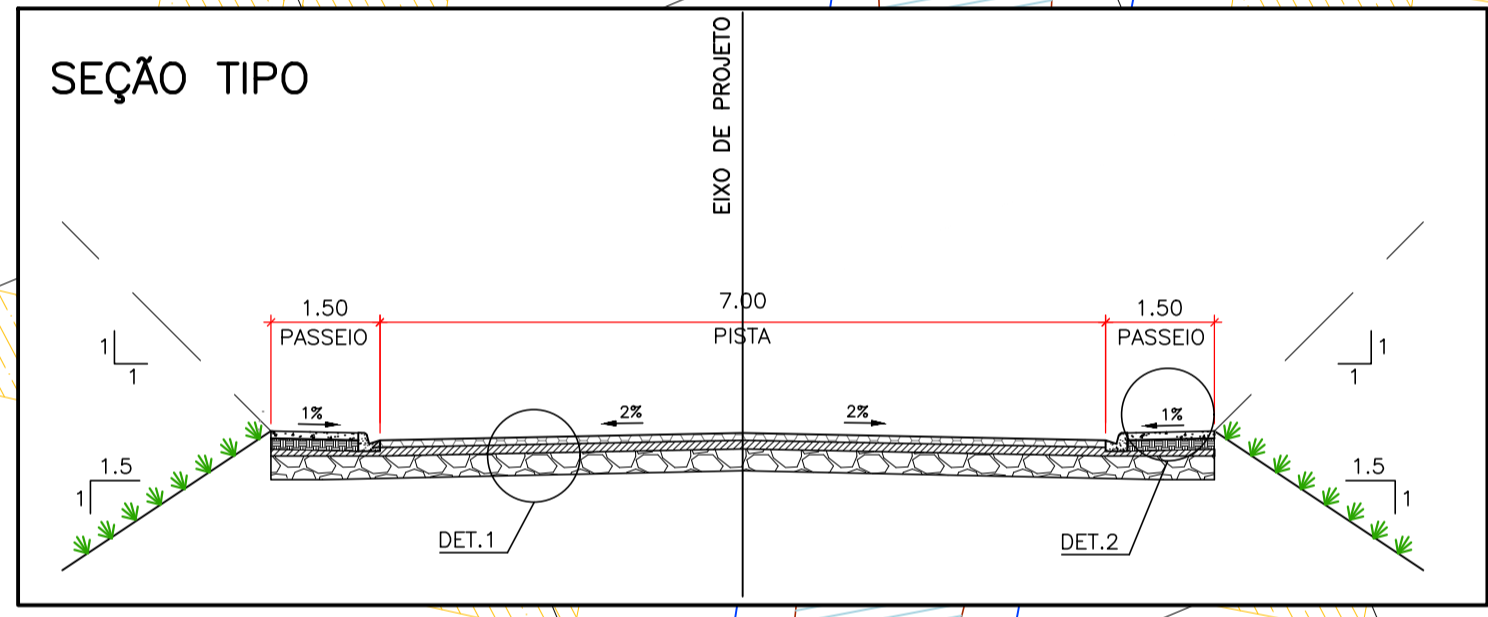

LEGENDA CADASTRO :

- PISTA/CALÇAMENTO
- CANTEIRO, GRAMA
- RUA EM SAIBRO
- EDIFICAÇÃO EXISTENTE
- RUA PAVIMENTADA EXISTENTE
- CURVAS DE NIVEL
- MEIO FIO EXISTENTE
- BORDO DE PISTA EXISTENTE, GUIA
- CERCAS, DIVISAS
- BUEIRO EXISTENTE
- SARGEJA EXISTENTE
- DISPOSITIVO DE DRENAGEM EXISTENTE
- MARCO DE CONCRETO
- POSTE DE ILUMINAÇÃO
- BANHADO
- MURO, MURETA

LEGENDA PROJETO:

- PISTA PROJETADA
- ACOSTAMENTO PROJETADO
- CANTEIRO PROJETADO
- CORTE
- ATERRO
- SENTIDOS
- MEIO FIO PROJETADO
- BORDO DE PROJETO
- EIXO PROJETADO
- INCLINAÇÃO DO PAVIMENTO

NOTAS:

1- MEDIDAS EM METRO, EXCETO ONDE INDICADO;

0	18/08/2017	RAFAEL SONAGLIO - CREA SC: 81644-7, CREA PR: 89433/D
REV.	DATA	RESP. TEC./PROJETISTA
CONTRATANTE: PREFEITURA MUNICIPAL DE PAPANDUVA		
PROJETO:	TRAVESSIA URBANA DE PAPANDUVA	REV. : 0
LOCAL:	PAPANDUVA /SC	
EXTENSÃO:	1.611,00m	DATA: AGOSTO 2017
TÍTULO:	PROJETO GEOMÉTRICO PLANTA BAIXA	ESCALA: 1:500
		FOLHA Nº 04/05