



GINÁSIO DE ESPORTES DE PAPANDUVA
PLANTA DA QUADRA E ARQUIBANCADAS
Escala: 1/100

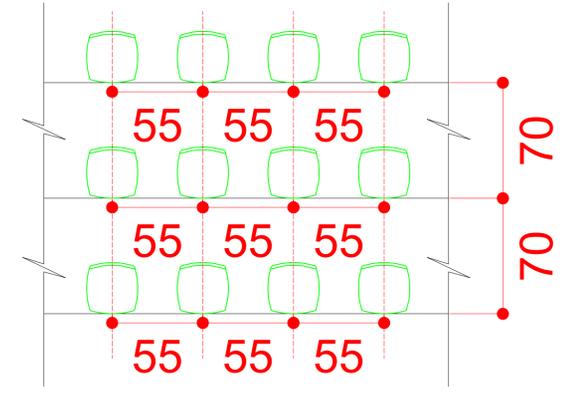

DETALHE 1 INSTALAÇÃO DOS ASSENTOS
Sem Escala

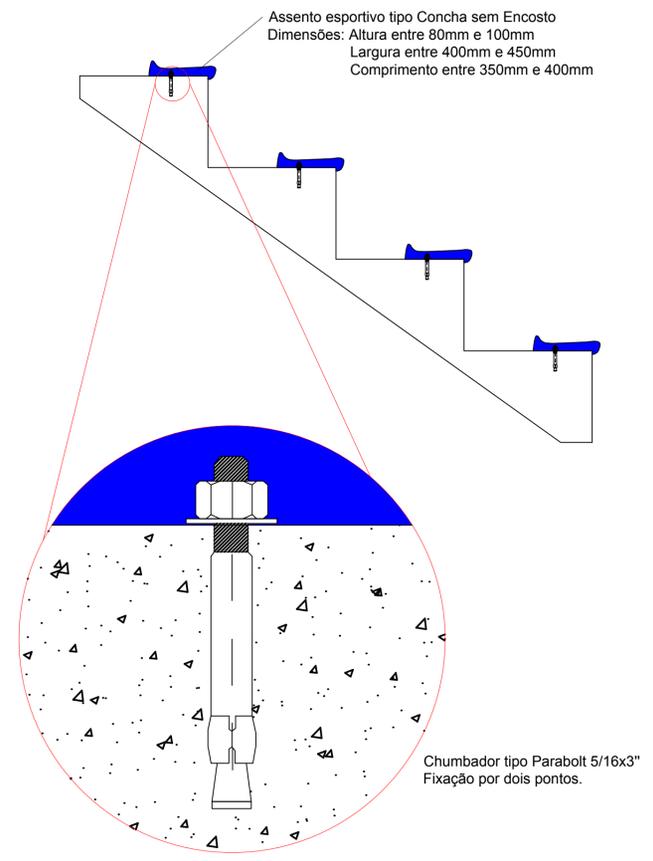

DETALHE 2 FIXAÇÃO DOS ASSENTOS
Sem Escala

OBSERVAÇÃO
DEVERÃO SER FORNECIDOS 750 ASSENTOS,
DESTINANDO-SE 686 UNIDADES PARA INSTALAÇÃO
IMEDIATA E 64 UNIDADES PARA RESERVA DE REPOSIÇÃO
DAS PEÇAS QUE VIEREM A SER DANIFICADAS PELO USO,
VISANDO DESTA FORMA A MANUTENÇÃO DE COR E
PADRÃO DE QUALIDADE.

OBSERVAÇÕES IMPORTANTES:

- ALTERAÇÕES DO PROJETO OU AMPLIAÇÕES SEM O CONHECIMENTO DOS RESPONSÁVEIS TÉCNICOS SERÃO CONSIDERADAS QUEBRA DE CONTRATO E SERÁ CANCELADO O DOCUMENTO DO CREA/CAU E COMUNICADA A PREFEITURA MUNICIPAL.
- TODAS AS MEDIDAS DEVERÃO SER CONFERIDAS NA OBRA E QUALQUER COTA QUE NÃO ESTEJA ESPECIFICADA DEVE SER CONSULTADA COM OS RESPONSÁVEIS TÉCNICOS. **NÃO UTILIZAR ESCALÍMETRO.**
- SALVO INDICAÇÃO NO PROJETO, TODAS AS JANELAS DEVERÃO SER CENTRADAS NAS PAREDES EM QUE SE ENCONTRAM.
- SALVO INDICAÇÃO NO PROJETO, TODAS AS GOLAS (BONECAS) DAS PORTAS SERÃO DE 10 cm.
- ANTES DE CONCRETAR QUALQUER ELEMENTO DE FUNDAÇÃO OU ESTRUTURA , SOLICITAR E AGUARDAR A VISTORIA E LIBERAÇÃO DOS RESPONSÁVEIS TÉCNICOS.
- EM SE TRATANDO DE REFORMA OU AMPLIAÇÃO, TODAS AS COTAS DEVEM SER CONFERIDAS NA OBRA E EM CASO DE DÚVIDAS OU DIVERGÊNCIAS , CONSULTAR OS RESPONSÁVEIS.

APROVAÇÕES:

**DECLARAMOS SOB AS PENAS DA LEI, QUE A EDIFICAÇÃO NÃO
SERÁ SOBRE AREA DE PRESERVAÇÃO PERMANENTE.**

PROPRIETÁRIO: PREFEITURA MUNICIPAL DE PAPANDUVA SECRETARIA DA ASSISTÊNCIA SOCIAL		LOCAL/ DATA: PAPANDUVA-SC, NOVEMBRO 2019
TIPO PROJETO: ARQUITETÔNICO	REF.: Planta Baixa; Croqui; Detalhe e Tabela	
UTILIZAÇÃO: ESPORTIVA	ESC.: INDICADA	FRANCHA: <div style="font-size: 2em; font-weight: bold; text-align: center;">1/1</div>
ÁREAS: 1.073,00m ²	PROPRIETÁRIO: PREFEITURA MUNICIPAL DE PAPANDUVA CNPJ : 83.102.533/0001-01	
RESPONSÁVEL TÉCNICO: Josemar Luiz Furtado Engenheiro Civil - CREA SC 23.742-9	DESENHO: Bruno Silva Duarte Engenheiro de Engenharia Civil	FOLHA: PAPEL A1