


PLANTA BAIXA
ESCALA 1:750

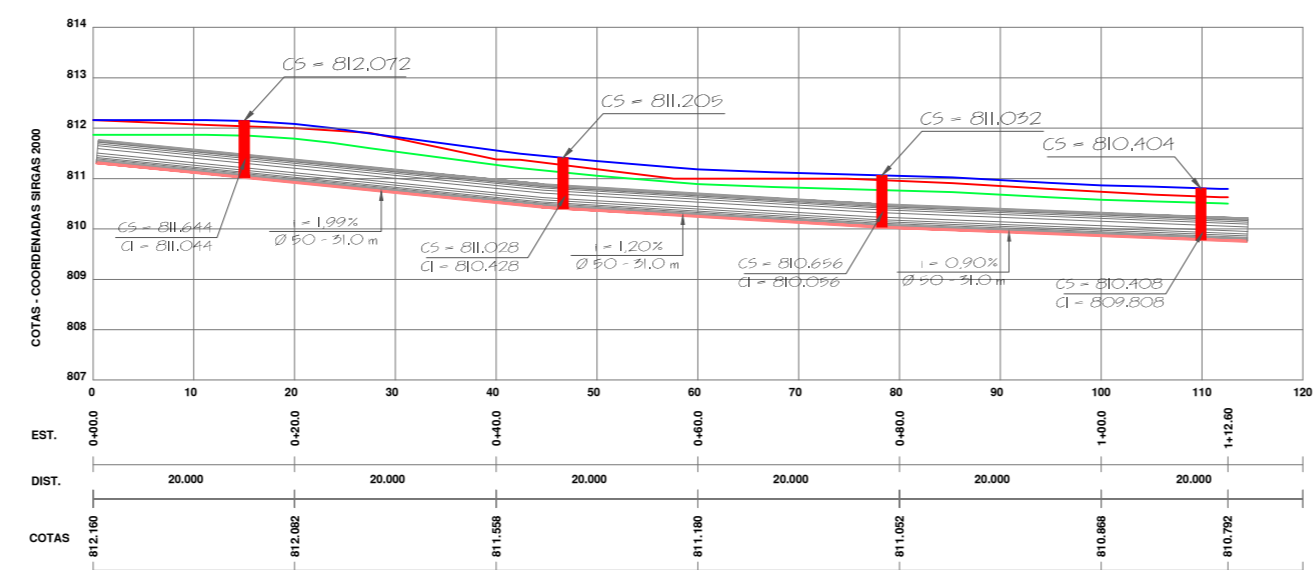

PERFIL LONGITUDINAL
ESCALA HORIZONTAL 1:750
ESCALA VERTICAL 1:50

Legenda			
	Pavimento		Perfil da Rua Pavimentada
	Pavimento Existente		Perfil do Greide Regularizado
	Boca de lobo		Perfil do Terreno
	BL existente		Tubos Ø 40 cm
	Boca de Lobo e Visita		Tubos Ø 50 cm - Existente

DADOS TÉCNICOS		
Classe de Resistência dos Tubos: Tubo de Concreto Simples, Classe- PS1		
Tipo de Junta dos Tubos: Junta Rígida		
Profundidade e Recobrimento: Profundidade mínima de 0,80m até 1,50m com recobrimento mínimo de 0,80m		
Base de Apoio da Tubulação: Camada de areia com espessura de 5,0 cm		
Escoramento das valas: Escoramento em Madeira ou outro equipamento aprovado pela fiscalização		
Rebaixamento de Lençol Freático: Se necessário poderá ser usado ponteiros filtrantes		
Nas cotas do Perfil longitudinal foram consideradas a base de areia, espessura dos tubos, recobrimento, a camada de base do passeio e o piso intertravado		
	EMPREENDIMENTO	
	PAVIMENTAÇÃO	
	ENDEREÇO	
	RUA 11 DE ABRIL - BAIRRO SÃO CRITÓVÃO - PAPANDUVA/SC	
	PROPRIETÁRIO	
	PREFEITURA MUNICIPAL DE PAPANDUVA	
	PROJETO	
	DRENAGEM PLUVIAL	
RESPONSÁVEL TÉCNICO	ASSINATURA	ASSINATURA
Engº DAIR KACZMAREK CREA/SC: 122404-8	_____ Prefeito Municipal: Luiz Henrique Saliba	_____ Responsável Técnico
DISCRIMINAÇÃO		
INDICAÇÃO DOS TUBOS, BOCAS DE LOBO, CAIXAS DE LIGAÇÃO		
ESCALA	DATA	DESENHO
INDICADA	29/11/2019	DAIR KACZMAREK
		Nº DA FRANCHA
		01
		02