



**PLANTA BAIXA**  
ESCALA 1:500

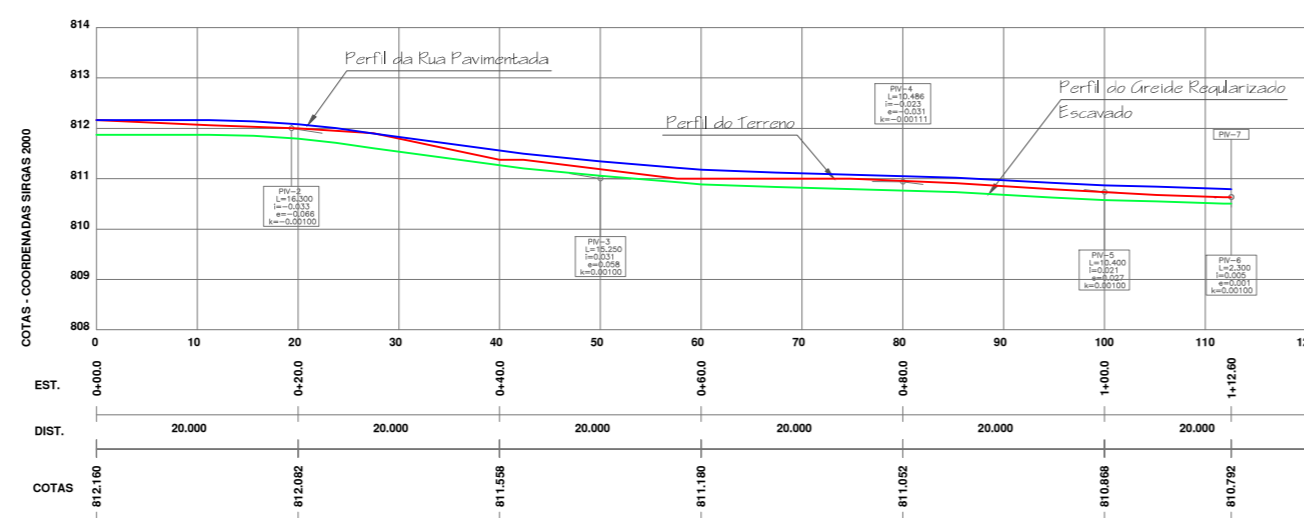

**PERFIL LONGITUDINAL**  
ESCALA HORIZONTAL 1:750  
ESCALA VERTICAL 1:50

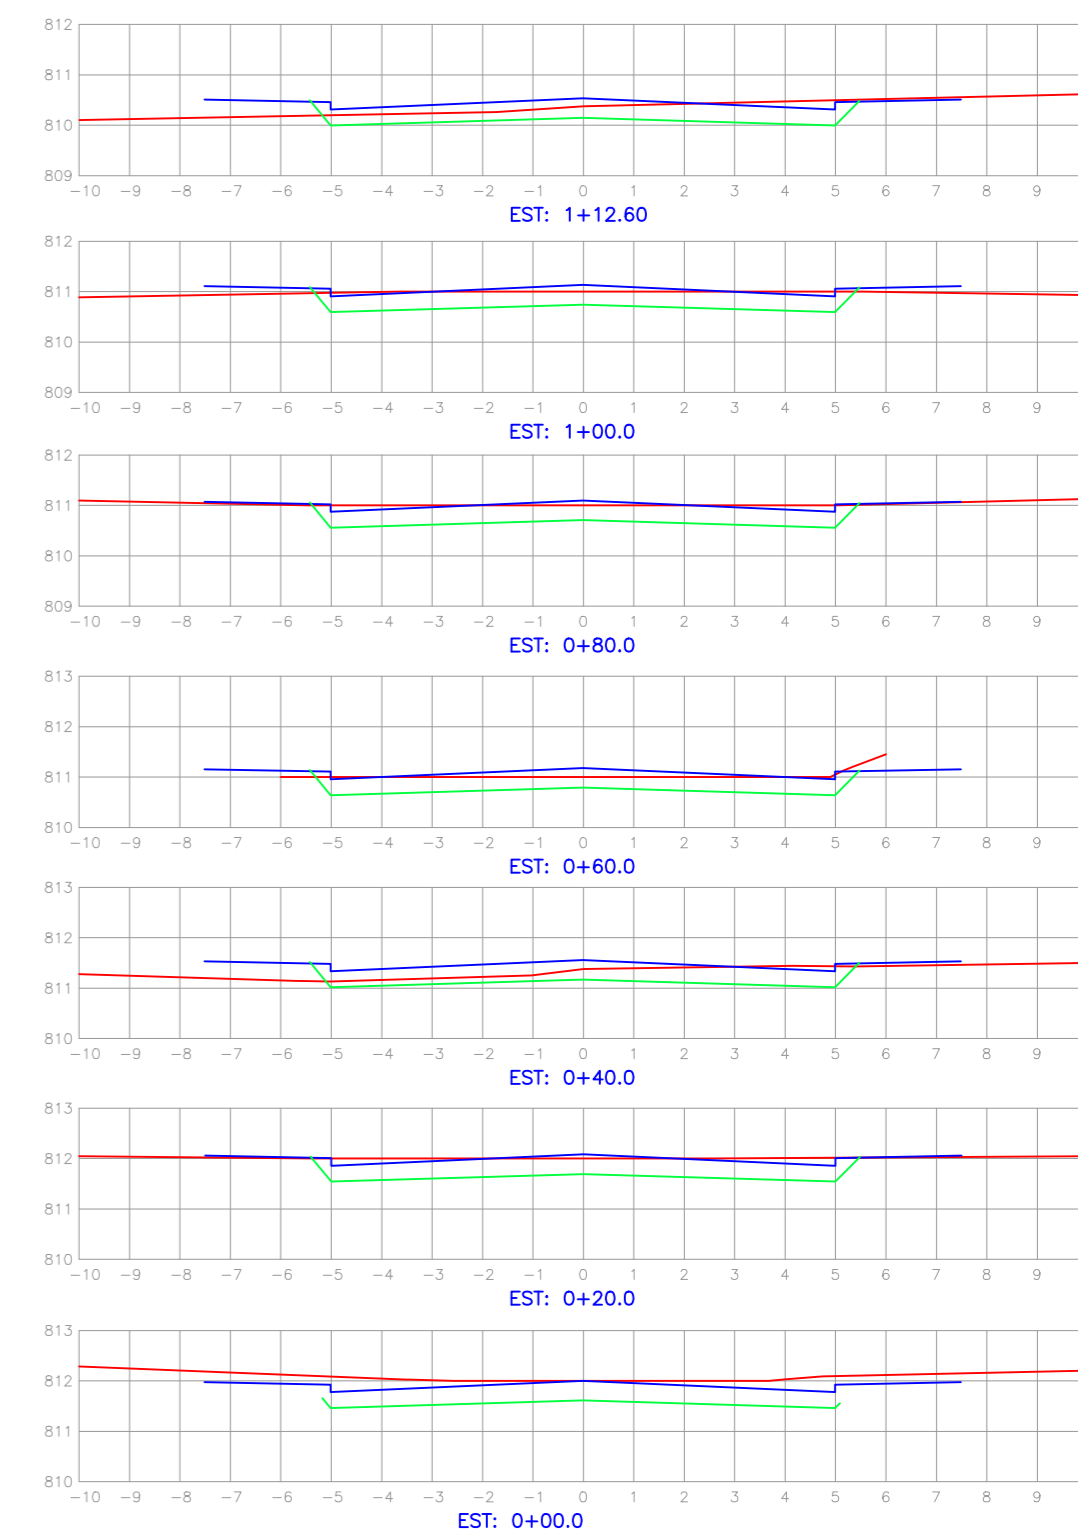

**Legenda**

	Pavimento		Inclinação projetada		Poste		Cerca tela		Perfil da Rua Pavimentada
	Pavimento Existente		Cerca arame farpado		Entrada de Garagem		Sem cerca		Perfil do Greide Regularizado
	Passeio		Calçada existente		Meio fio		Meio fio Existente		Perfil do Terreno
									Muro / Parede

	<b>EMPREENDIMENTO</b> <b>PAVIMENTAÇÃO</b>	
	<b>ENDEREÇO</b> RUA 11 DE ABRIL - BAIRRO SÃO CRITÓVÃO - PAPANDUVA/SC	
	<b>PROPRIETÁRIO</b> PREFEITURA MUNICIPAL DE PAPANDUVA	
	<b>PROJETO</b> GEOMÉTRICO	
<b>RESPONSÁVEL TÉCNICO</b> Engº DAIR KACZMAREK CREA/SC: 122404-8	<b>ASSINATURA</b> _____ Prefeito Municipal: Luiz Henrique Saliba	<b>ASSINATURA</b> _____ Responsável Técnico
<b>DISCRIMINAÇÃO</b> PLANTA BAIXA, PERFIL LONGITUDINAL E SEÇÕES TRANSVERSAIS		
<b>ESCALA</b> INDICADA	<b>DATA</b> 29/11/2019	<b>DESENHO</b> DAIR KACZMAREK
		Nº DA FRANCHA <b>01</b> <b>02</b>