



PLANTA BAIXA
ESCALA 1:750

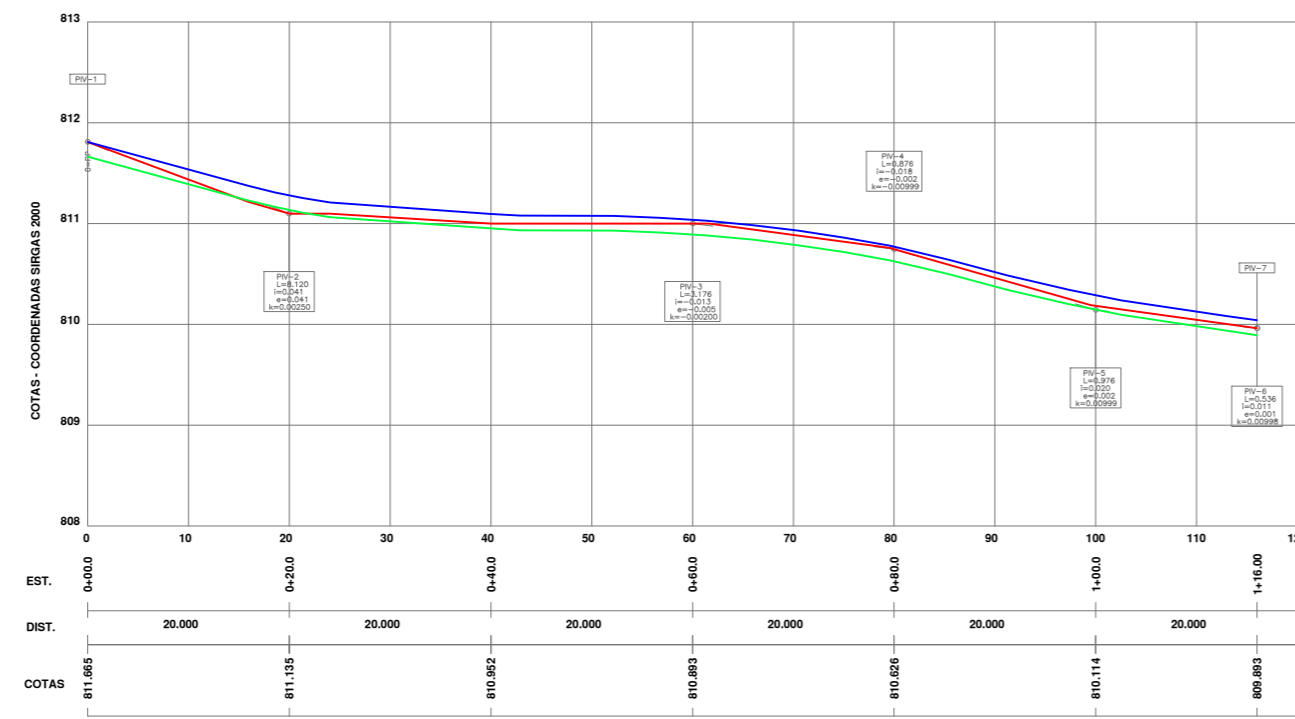

PERFIL LONGITUDINAL
ESCALA HORIZONTAL 1:750
ESCALA VERTICAL 1:50

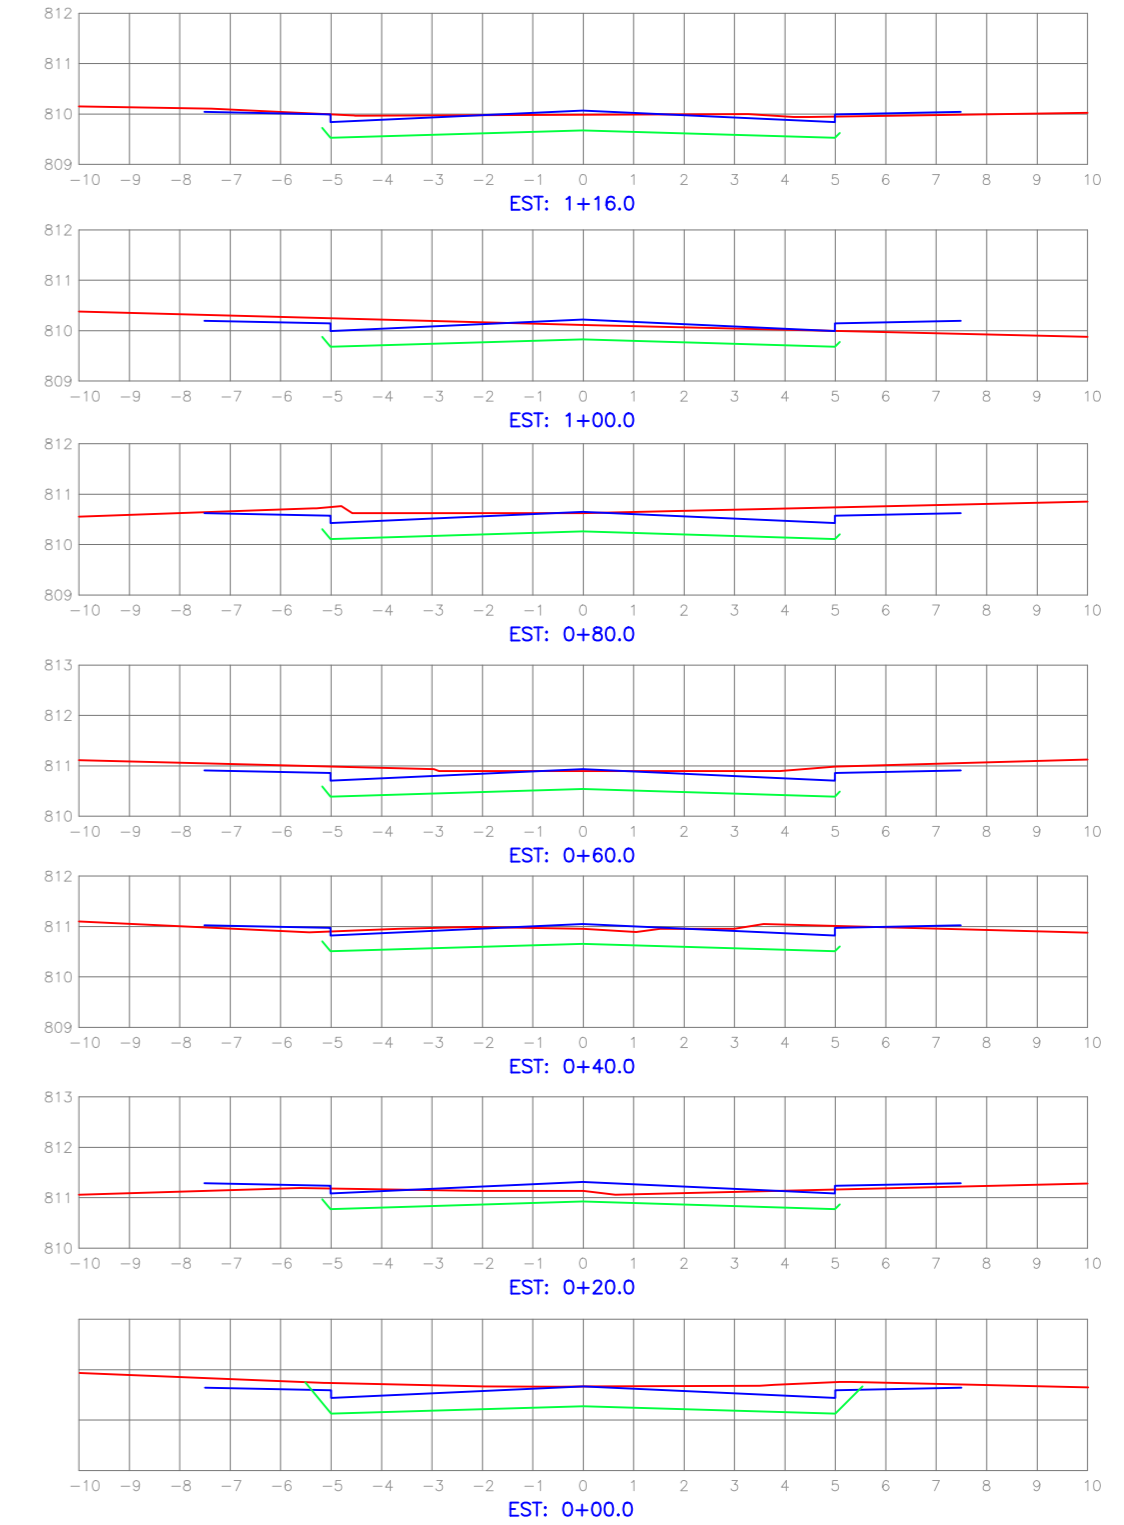

Legenda

	Pavimento		Inclinação projetada		Poste		Cerca tela		Perfil da Rua Pavimentada
	Pavimento Existente		Cerca arame farpado		Entrada de Garagem		Sem cerca		Perfil do Greide Regularizado
	Passeio		Calçada existente		Meio fio		Meio fio Existente		Perfil do Terreno
									Muro / Parede

	EMPREENDIMENTO	
	PAVIMENTAÇÃO	
	ENDEREÇO	
	RUA PROFª JACY FALCHETTY - BAIRRO SÃO CRITÓVÃO - PAPANDUVA/SC	
PROPRIETÁRIO		Nº DA FRANCHA 01
PREFEITURA MUNICIPAL DE PAPANDUVA		
PROJETO		Nº DA FRANCHA 02
GEOMÉTRICO		
RESPONSÁVEL TÉCNICO	ASSINATURA	ASSINATURA
Engº DAIR KACZMAREK CREA/SC: 122404-8	_____ Prefeito Municipal: Luiz Henrique Saliba	_____ Responsável Técnico
DISCRIMINAÇÃO	PLANTA BAIXA, PERFIL LONGITUDINAL E SEÇÕES TRANSVERSAIS	
ESCALA	DATA	DESENHO
INDICADA	29/11/2019	DAIR KACZMAREK