
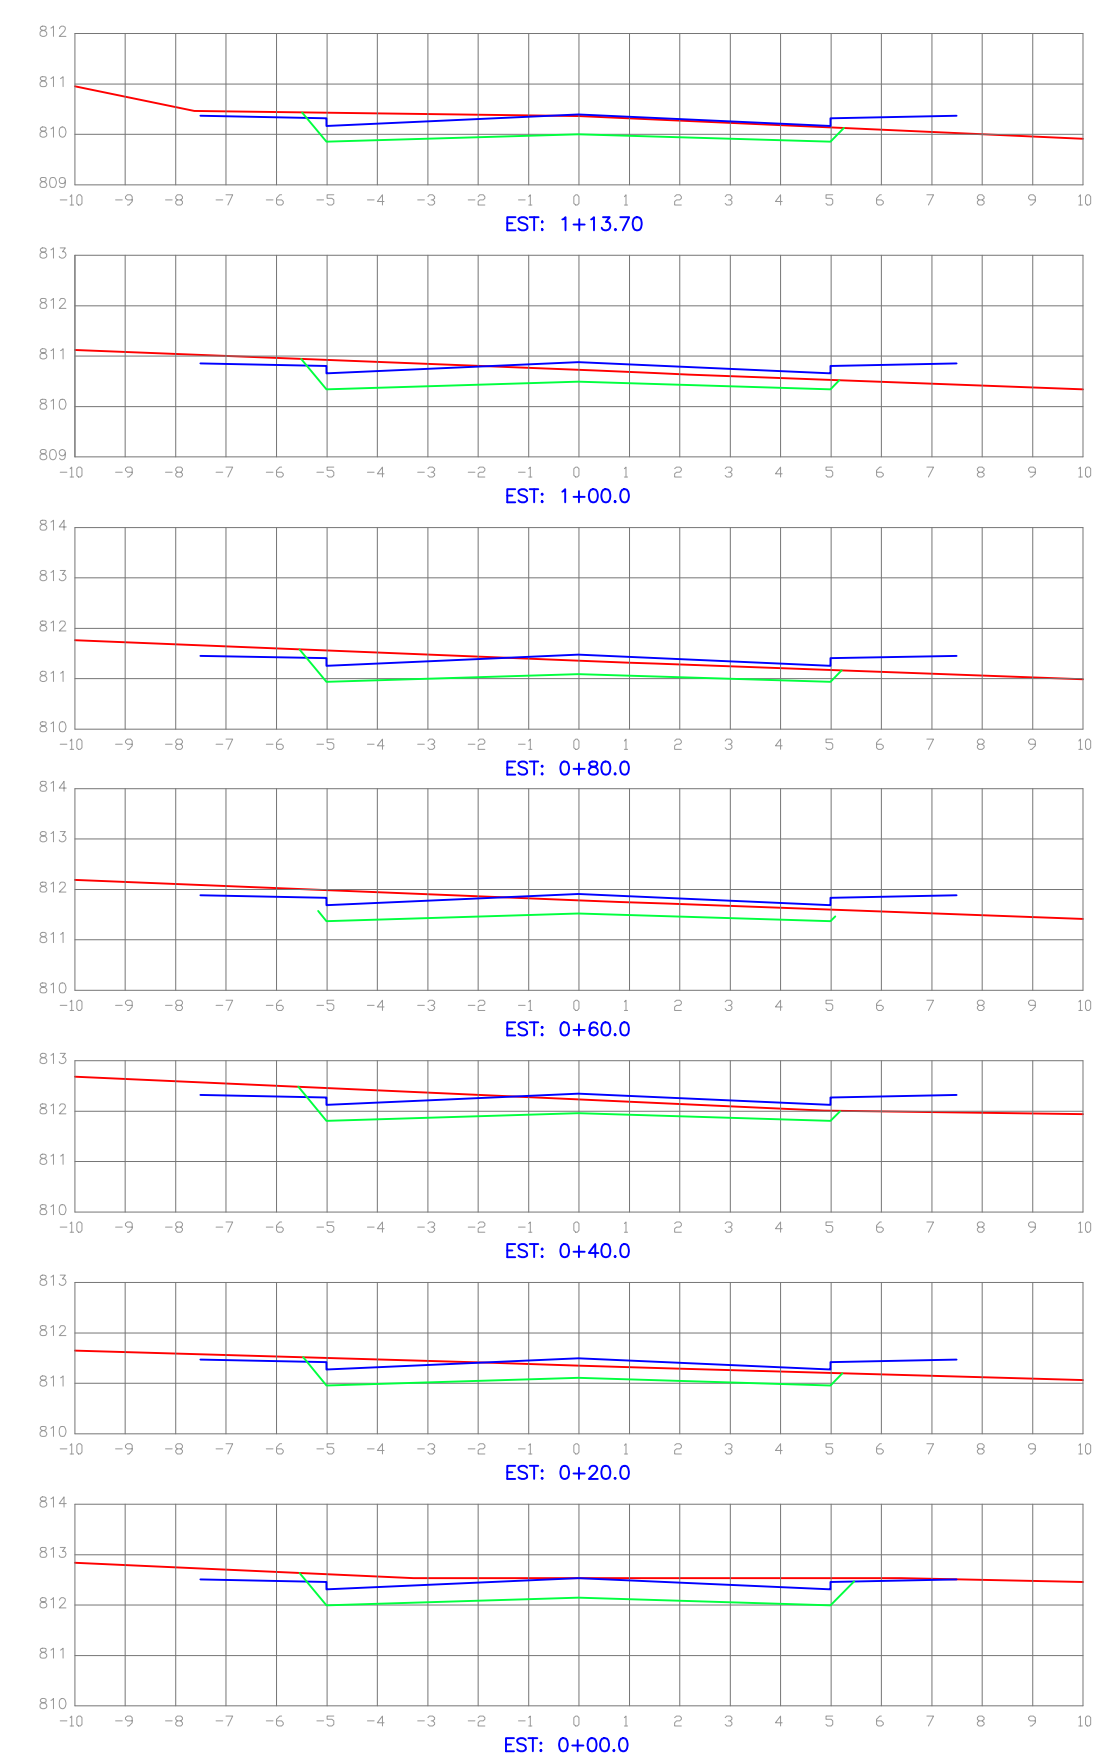


PLANTA BAIXA
ESCALA 1:250

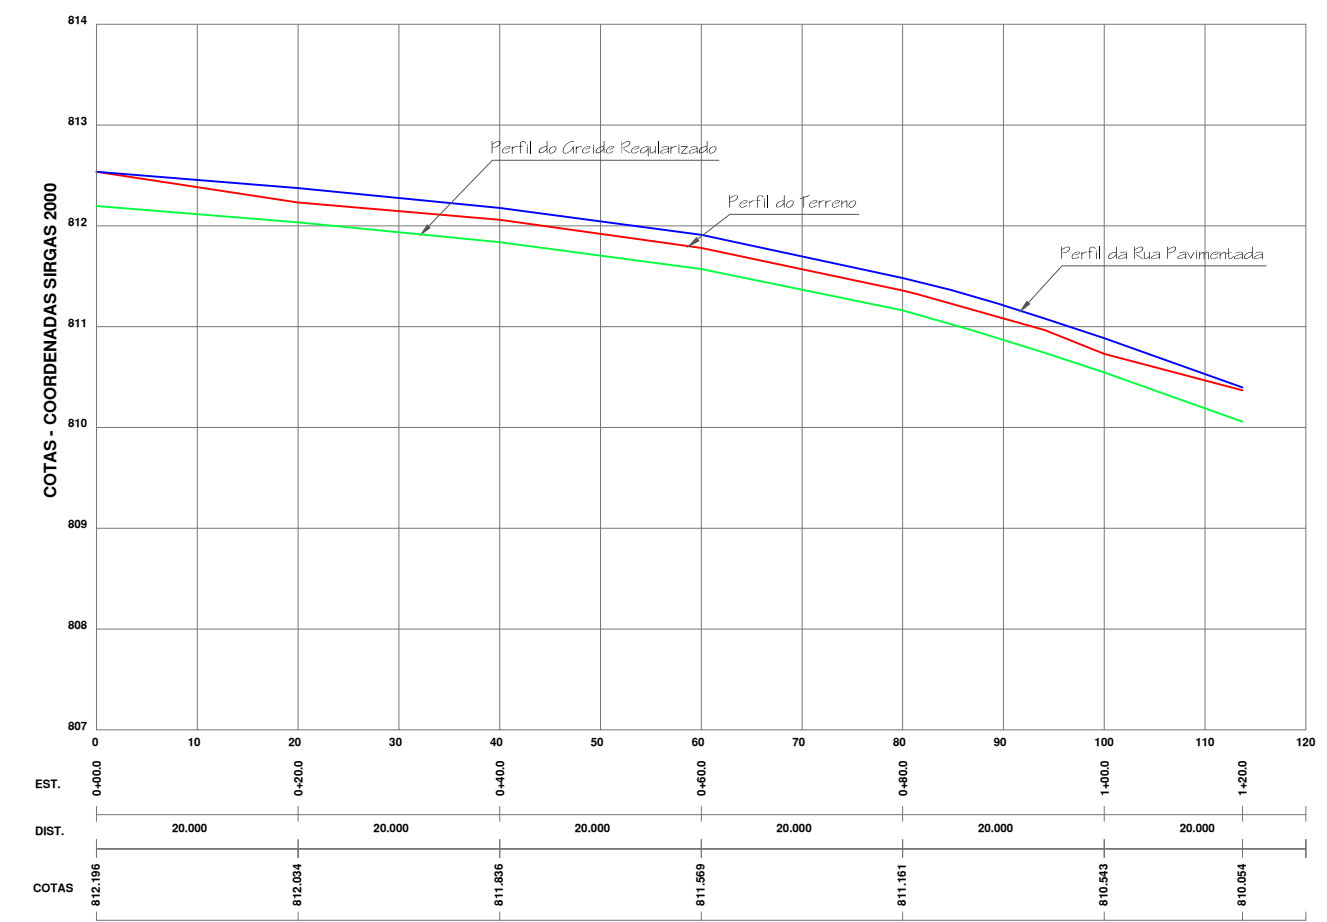

Legenda

	Pavimento		Inclinação projetada		Poste		Cerca tela		Perfil da Rua Pavimentada
	Pavimento Existente		Cerca arame farpado		Entrada de Garagem		Sem cerca		Perfil do Terreno
	Passeio		Calçada existente		Meio fio		Meio fio Existente		Muro / Parede

	PAVIMENTAÇÃO	
	ENDEREÇO RUA PAULINO F. DE MELO - BAIRRO SÃO CRITÓVÃO - PAPANDUVA/SC	
	PROPRIETÁRIO PREFEITURA MUNICIPAL DE PAPANDUVA	
	PROJETO GEOMÉTRICO	
RESPONSÁVEL TÉCNICO Engº DAIR KACZMAREK CREA/SC: 122404-8	ASSINATURA _____ Prefeito Municipal: Luiz Henrique Saliba	ASSINATURA _____ Responsável Técnico
DISCRIMINAÇÃO PLANTA BAIXA, PERFIL LONGITUDINAL E SEÇÕES TRANSVERSAIS		
ESCALA INDICADA	DATA 29/11/2019	DESENHO DAIR KACZMAREK
		Nº DA FRANCHA 01 02