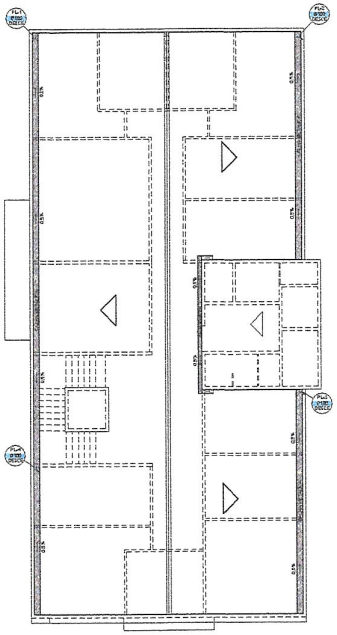

PLANTA DE COBERTURA

ESCALA: 1/100

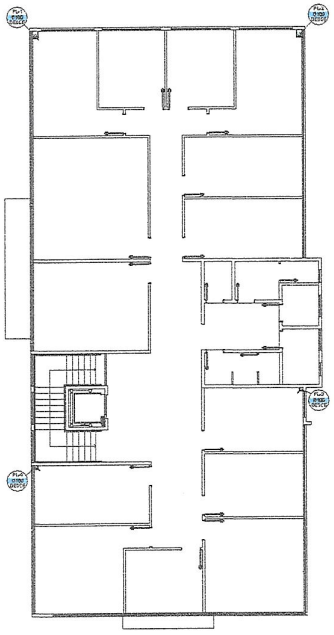

PLANTA BAIXA 1º PAVIMENTO

ESCALA: 1/100

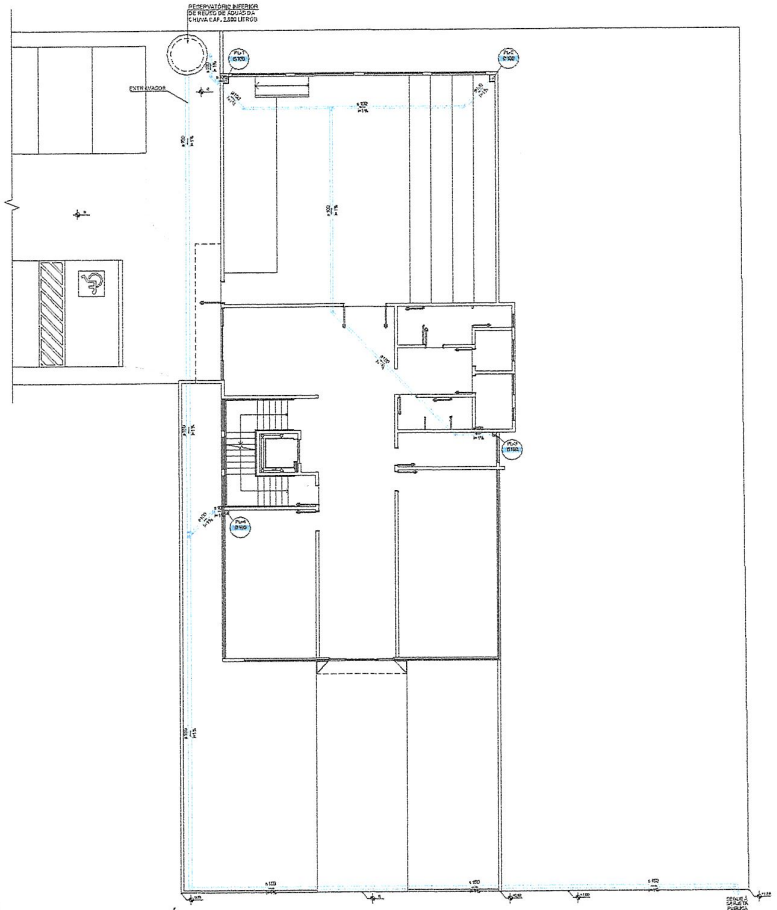

PLANTA BAIXA PAVTO TÉRREO

ESCALA: 1/100

ÓPERA
CONSTRUTORA E ENGENHARIA

OBRA:
SEDE DA AMEOSC

ENDEREÇO:
Rua Segundo Aníbal Balbinot e Rua Antonio Candido da Rocha
Bairro Agostini - São Miguel do Oeste - SC

PROJETO:
PLUVIAL

CONTEÚDO:
Planta Baixa Térreo
Planta Baixa 1º pavimento
Planta de Cobertura

RESPONSÁVEL TÉCNICO:

PROPRIETÁRIOS:

TIPO DE OBRA: Publica	MUNICÍPIO: São Miguel do Oeste - SC		ART: Em anexo	REVISÃO: 1/1
PROJETO DESENHO: Fernanda Herbert	DATA: Outubro de 2019	ÁREA: 746,64m²	ESCALA: Indicada	