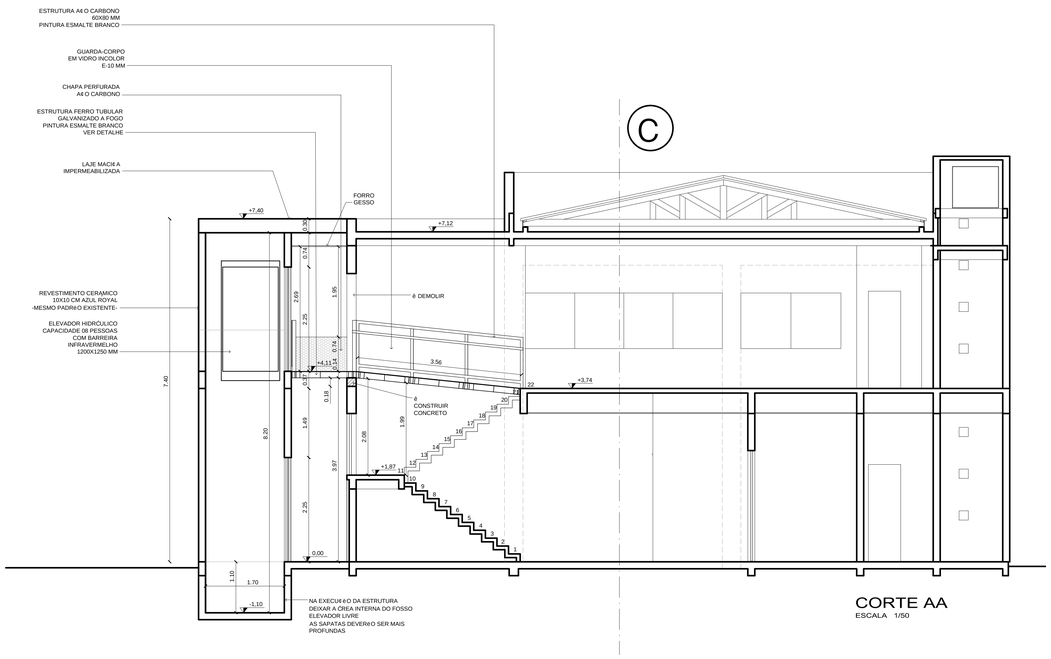

CORTE AA
ESCALA 1/50

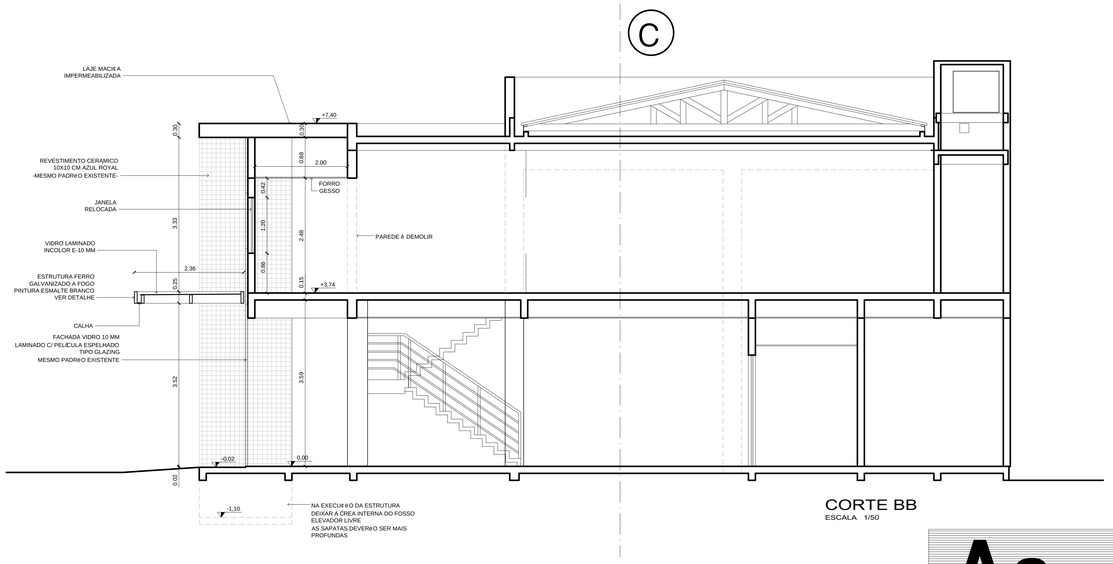

CORTE BB
ESCALA 1/50

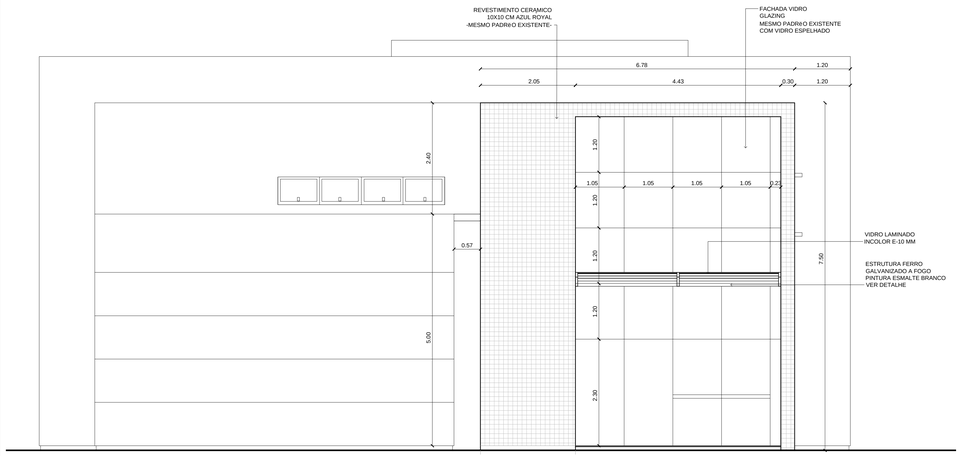

FACHADA SUL
ESCALA 1/50

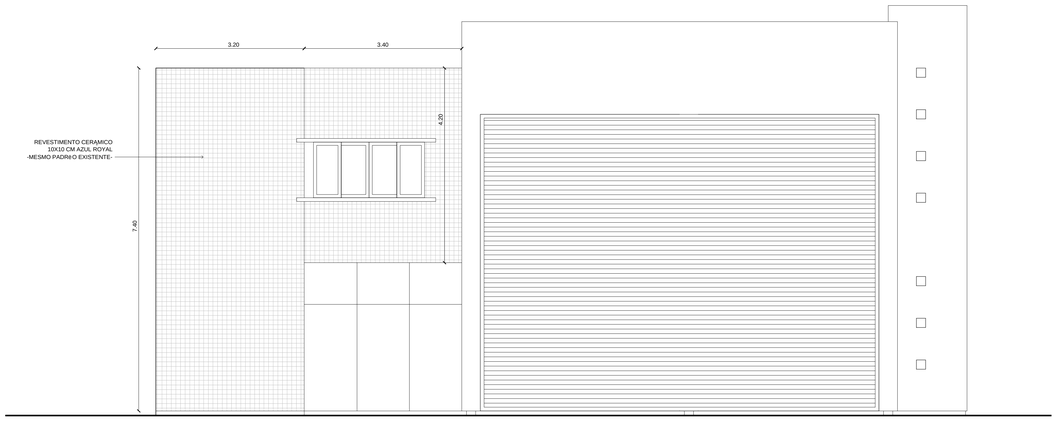

FACHADA LESTE
ESCALA 1/50

Aa André De Luca arquitetura
cau + A20016.6
andredeluca2016@gmail.com

ARQUITETÔNICO

DATA REVIS¢O: 14-05-2018
NÚCADASTRO:
OBRA: AMPLIA¢ëO AMREC
ASSOCIA¢ëO DOS MUNIC¢PIOS DA REG¡ëO CARBONÍFERA
LOCAL: Avenida Santos Dumont, 855 - B. Milanese - Criciúma
PRANCHA: 2 2
PROPRIETÓRIO: AMREC
CONTEÚDO: Cortes e Fachadas
ESCALA: INDICADA
DATA PROJETO: 12-05-2018
RESP. TÉCNICO: arquiteto ANDRÉ DE LUCA cau + A20016.6
ARQUIVO: ampliA- -o AMREC 12-05-18.dwg