HIDRÁULICO

SIMBOLOGIA E LEGENDA HIDRO-SANITÁRIO

SIMBOLOGIA		LEGENDA	
	CX. DE INSPEÇÃO	RG	REGISTRO GAVETA
	CX. DE GORDURA	VD	VÁLVULA DE DESCARGA
	HIDRÔMETRO	RP	REGISTRO PRESSÃO
	TUBULAÇÃO QUE SOBE	TQS	TUBO DE QUEDA SANITÁRIO
	TUBULAÇÃO QUE DESCE	CAF	COLUNA DE ÁGUA FRIA
	TORNEIRA BÓIA	TQP	TUBO DE QUEDA PLUVIAL
	REGISTRO DE GAVETA	TV	TUBO DE VENTILAÇÃO
	TUBULAÇÃO SANITÁRIA	TQG	REGISTRO PRESSÃO
	TUBULAÇÃO HIDRÁULICA		CX. DE AREIA
	RALO SIFONADO		

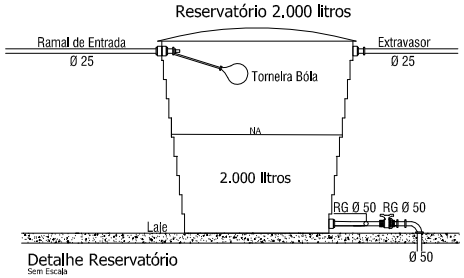

Detalhe Reservatório
Sem Escala

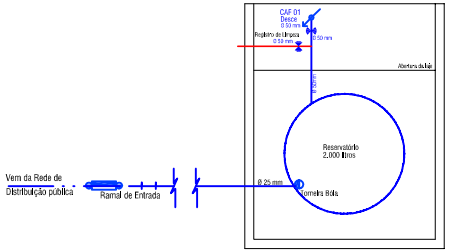

Planta Baixa Volume Caixa d' Água
Esc. 1/50

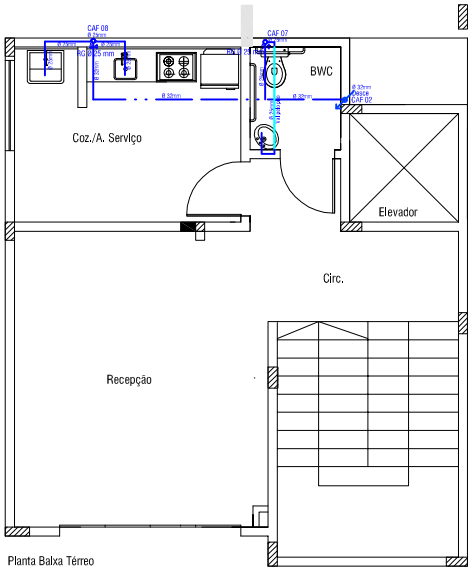

Planta Baixa Térreo
Esc. 1/50

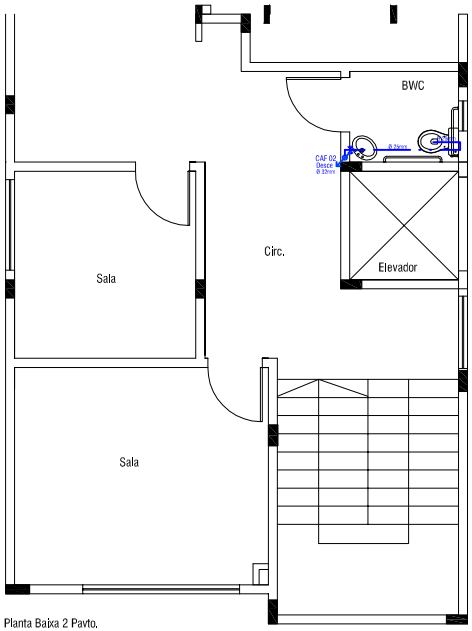

Planta Baixa 2 Pavto.
Esc. 1/50

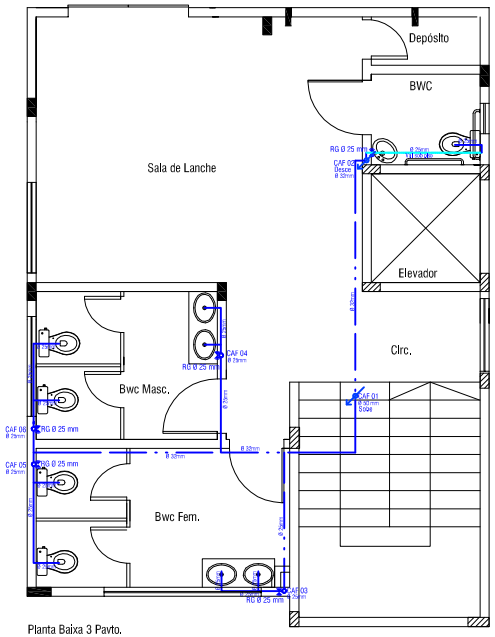

Planta Baixa 3 Pavto.
Esc. 1/50

AMAI
ASSOCIAÇÃO DOS MUNICÍPIOS DO ALTO IRANI

Obra: Projeto de Ampliação - AMAI Xanxerê - SC	Data: Jan./2016
Projeto: Débora F. Zamprogna Colpani Arq. Urb. CAU A63591-0 Resp. Técnico:	Escala: 1/50 Área(m²): 183,45 Desenho:
Especificação: Planta Baixa Térreo Planta Baixa 2 Pavto. Planta Baixa 3 Pavto.	Prancha: H-01