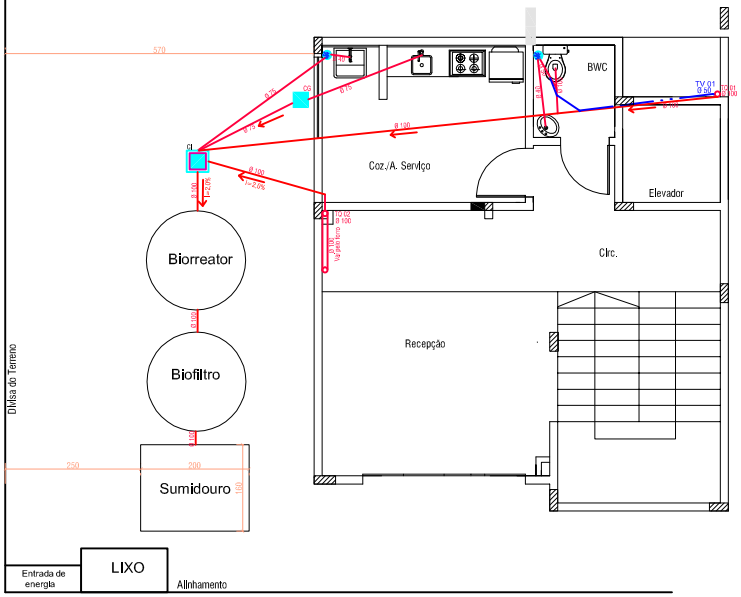

Planta Baixa Térreo
Esc. 1/50

SIMBOLOGIA E LEGENDA HIDRO-SANITÁRIO

SIMBOLOGIA		LEGENDA	
	CX. DE INSPEÇÃO	RG	REGISTRO GAVETA
	CX. DE GORDURA	VD	VALVULA DE DESCARGA
	HIDRÔMETRO	RP	REGISTRO PRESSÃO
	TUBULAÇÃO ESGOTO	TGS	TUBO DE QUEDA SANITÁRIO
	TUBULAÇÃO ESGOTO	CAF	COLUNA DE AGUA FRIA
	TERMINAL	TQP	TUBO DE QUEDA PLUVIAL
	REGISTRO DE GAVETA	TV	TUBO DE VENTILAÇÃO
	TUBULAÇÃO SANITÁRIA	TQS	REGISTRO PRESSÃO
	TUBULAÇÃO HIDRÁULICA		CX. DE AREIA
	RALO SIFONADO		

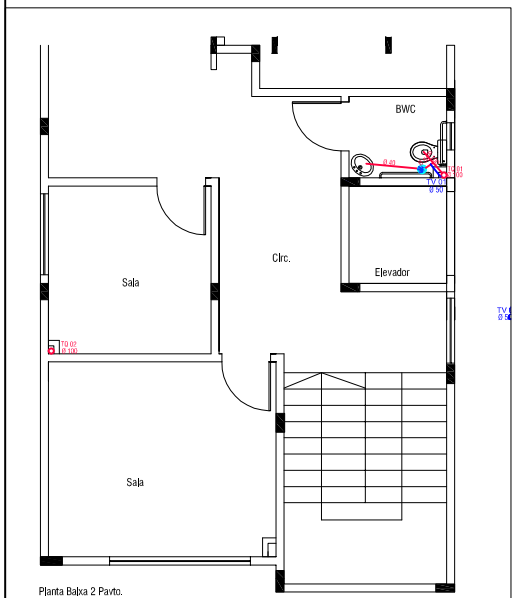

Planta Baixa 2 Pavto.
Esc. 1/50

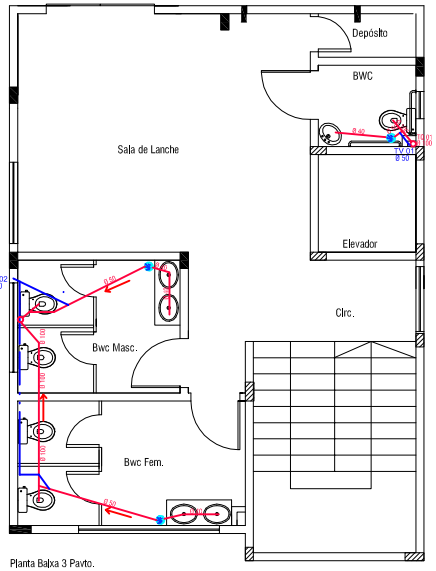

Planta Baixa 3 Pavto.
Esc. 1/50

DETALHAMENTO
BACIA SANITÁRIA - BARRA DE APOIO

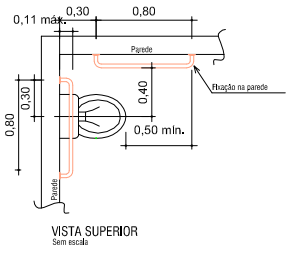

VISTA SUPERIOR
Sem escala

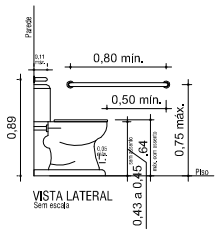

VISTA LATERAL
Sem escala

DETALHAMENTO
LAVATÓRIO SUSPENSO

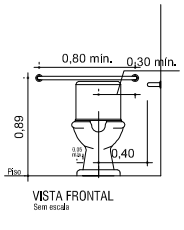

VISTA FRONTAL
Sem escala

DETALHAMENTO
LAVATÓRIO EMBUTIDO EM BANCADA

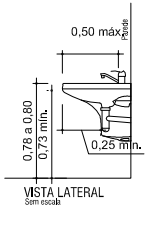

VISTA LATERAL
Sem escala

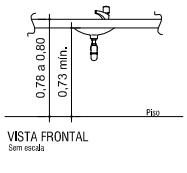

VISTA FRONTAL
Sem escala

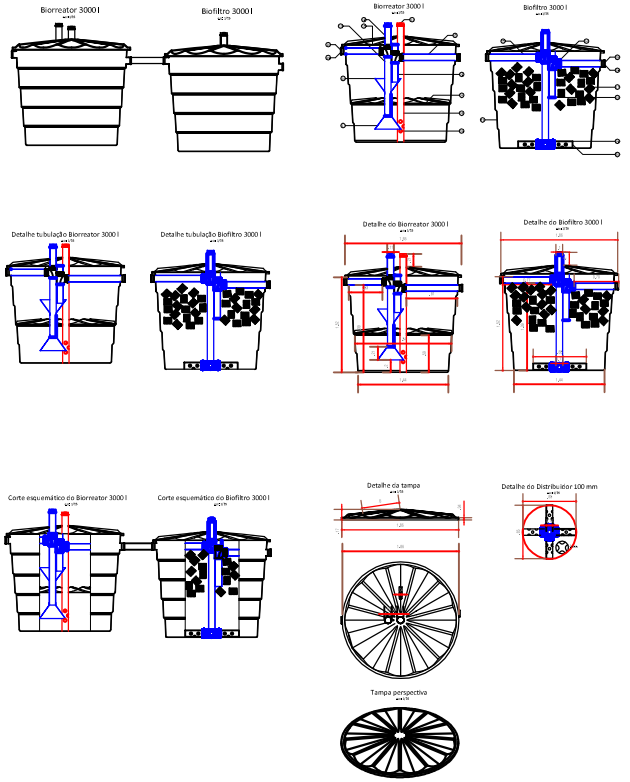

SANITÁRIO

AMAI
ASSOCIAÇÃO DOS MUNICÍPIOS DO ALTO IRANI

Obra:
Projeto de Ampliação - AMAI
Xanxerê - SC

Data:
Jan./2016

Escala:
1/50

Projeto:
Débora F. Zamprogna Colpani
Arq. Urb. CAU A63591-0

Área(m²):
183,45

Resp. Técnico:

Desenho:

Especificação:
Planta Baixa Térreo
Planta Baixa 2 Pavto.
Planta Baixa 3 Pavto.
Detalhe Biorreator/Biofiltro
Detalhe BWC P.N.E.

Prancha:
S-01