



RUA MAURO MANOEL DA SILVA
 EXTENSÃO TOTAL: 130,00m
 EXTENSÃO A PAVIMENTAR: 130,00 m

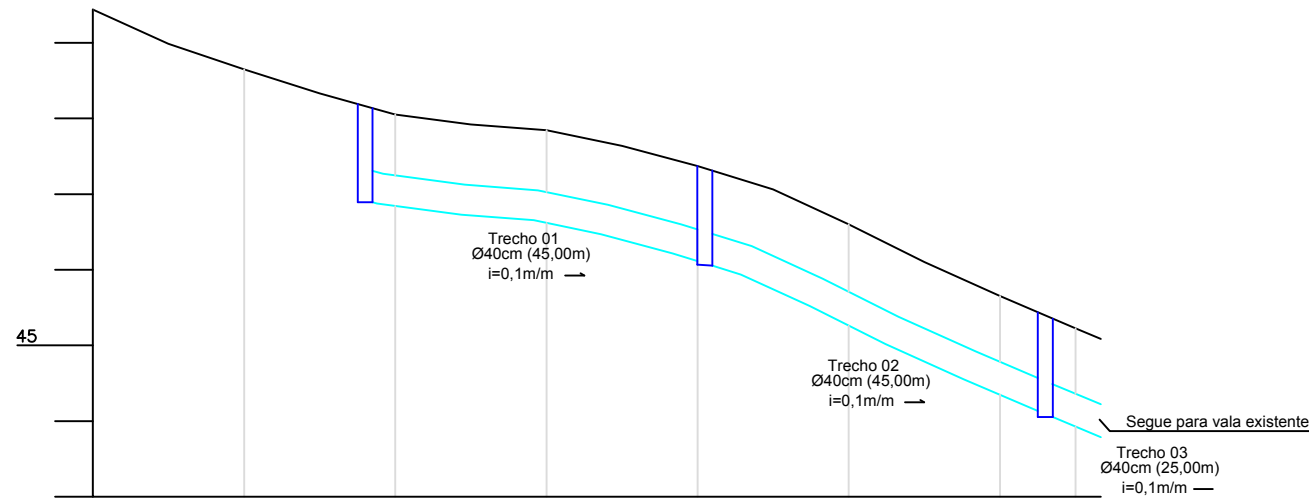

Estaca	Distância	Cotas do Terreno	cota de escavação
0	0.000	49.443	
1	20.000	48.648	
2	40.000	48.054	1.200
3	60.000	47.845	1.200
4	80.000	47.371	1.200
5	100.000	46.603	1.200
6	120.000	45.653	1.200
6+10.00	130.000	45.225	1.200

LEGENDA:

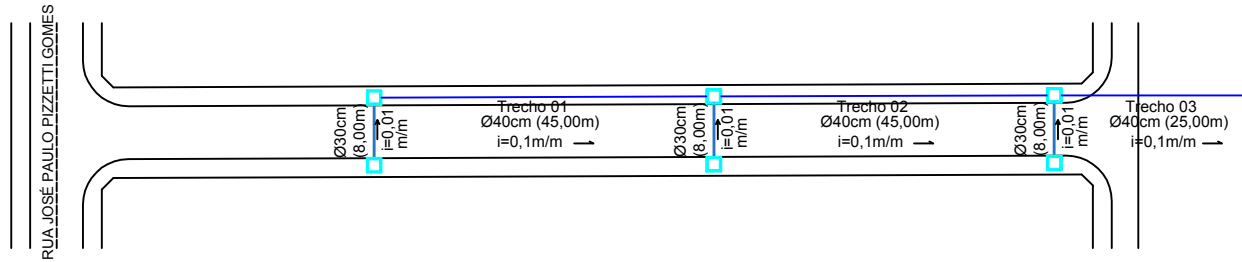

PREFEITURA MUNICIPAL DE IÇARA

RUA: MAURO MANOEL DA SILVA

BAIRRO: LIRI

RESP. TÉCNICO

PROJETO DE DRENAGEM PLUVIAL

LEVANTAMENTO/DESENHO:	REVISÃO	DATA: AGOSTO / 2018	FOLHA:
		ESCALA: 1:1000	01/01