
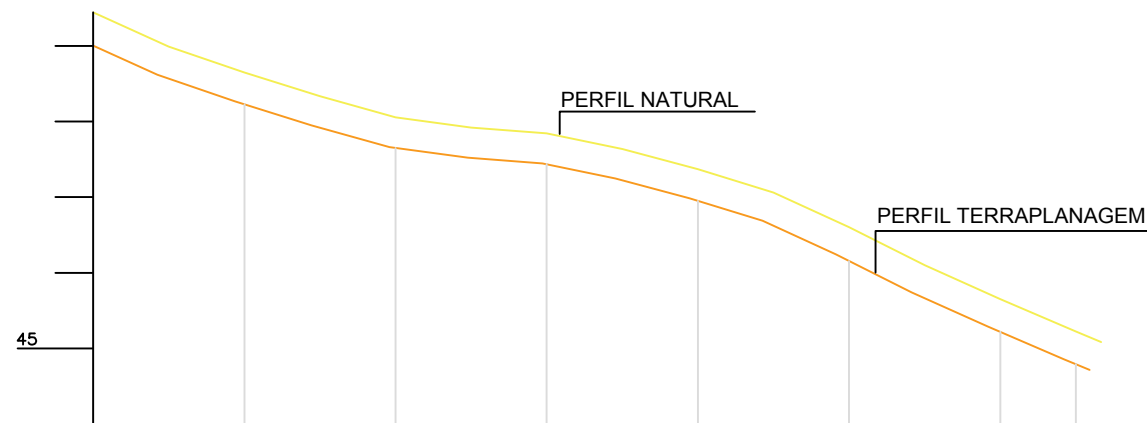


RUA MAURO MANOEL DA SILVA
 EXTENSÃO TOTAL: 130,00m
 EXTENSÃO A PAVIMENTAR: 130,00 m

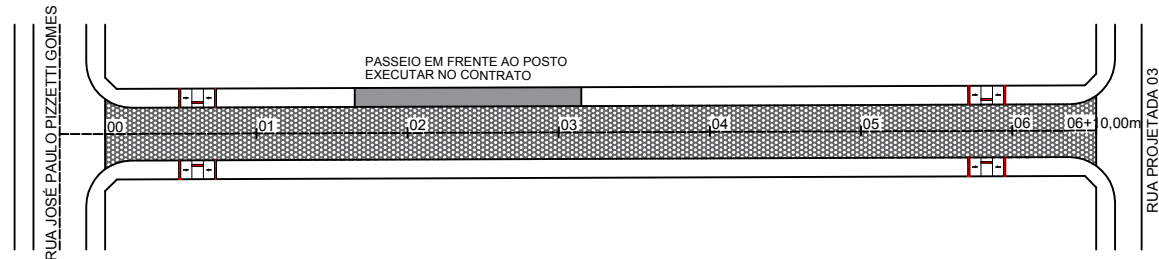

Elementos Horizontais	cota de escavação	Cotas do Terreno	Distância	Estaca
	0.400	49.443	0.000	0
	0.400	48.648	20.000	1
	0.400	48.054	40.000	2
	0.400	47.845	60.000	3
	0.400	47.371	80.000	4
	0.400	46.603	100.000	5
	0.400	45.653	120.000	6
	0.400	45.225	130.000	6+1000

L = 130.000

LEGENDA:



PREFEITURA MUNICIPAL DE IÇARA

RUA: MAURO MANOEL DA SILVA

BAIRRO: LIRI

RESP. TÉCNICO

PROJETO DE PAVIMENTAÇÃO

LEVANTAMENTO/DESENHO:

REVISÃO

DATA: AGOSTO / 2018

FOLHA:

ESCALA: 1:1000

01/01