


DETALHE BOCA DE LOBO - TIPO 02

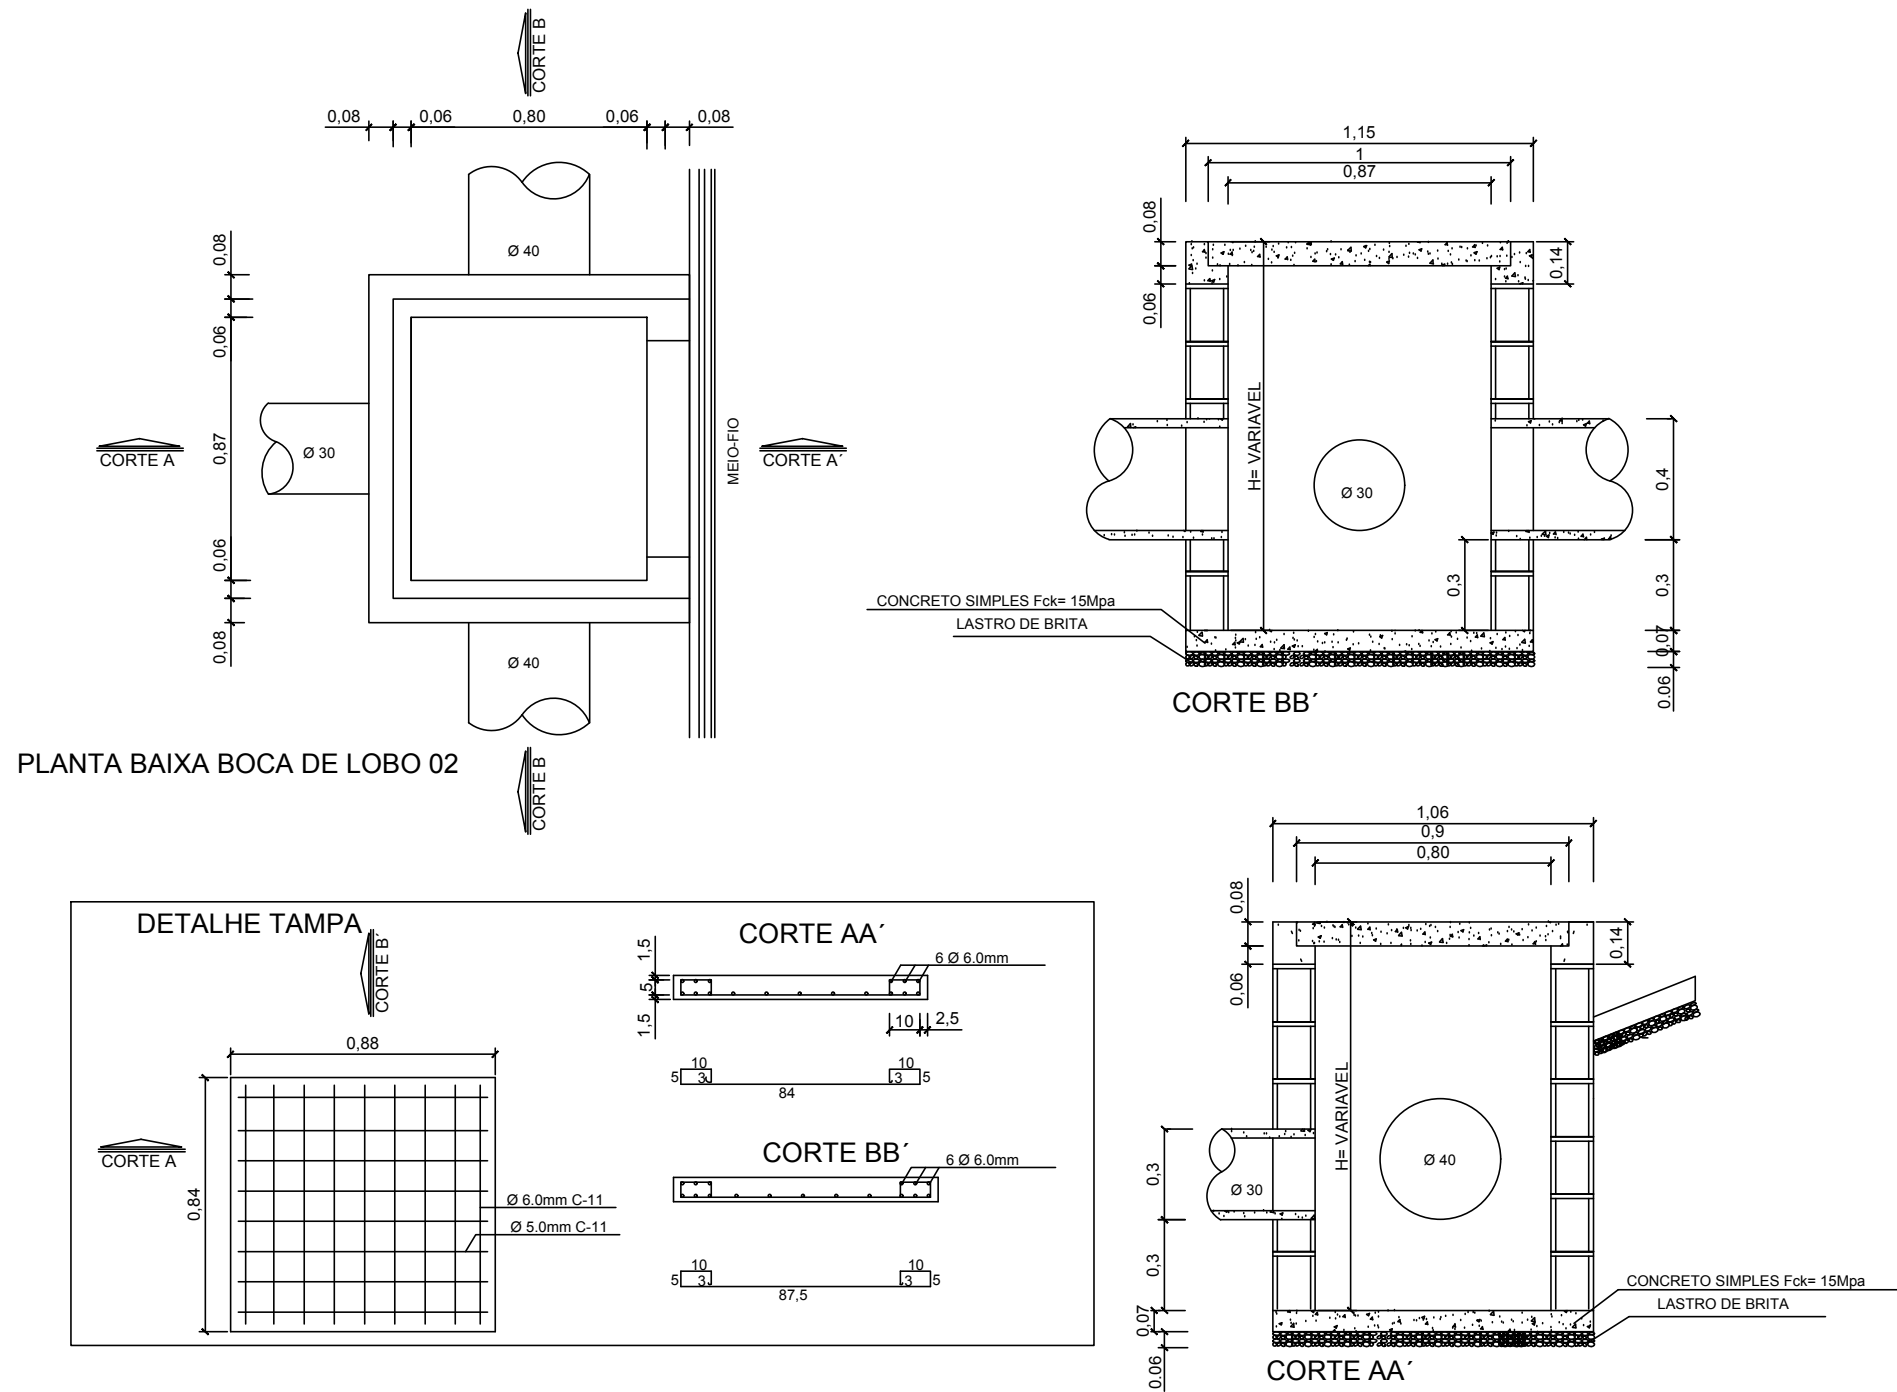

LEGENDA:



PREFEITURA MUNICIPAL DE IÇARA

RUA: MAURO MANOEL DA SILVA

BAIRRO: LIRI

RESP. TÉCNICO

PROJETO DE DRENAGEM PLUVIAL

LEVANTAMENTO/DESENHO:	REVISÃO	DATA: AGOSTO / 2018	FOLHA:
		ESCALA: 1:1000	02/02