




PLANTA BAIXA
Esc: 1/200

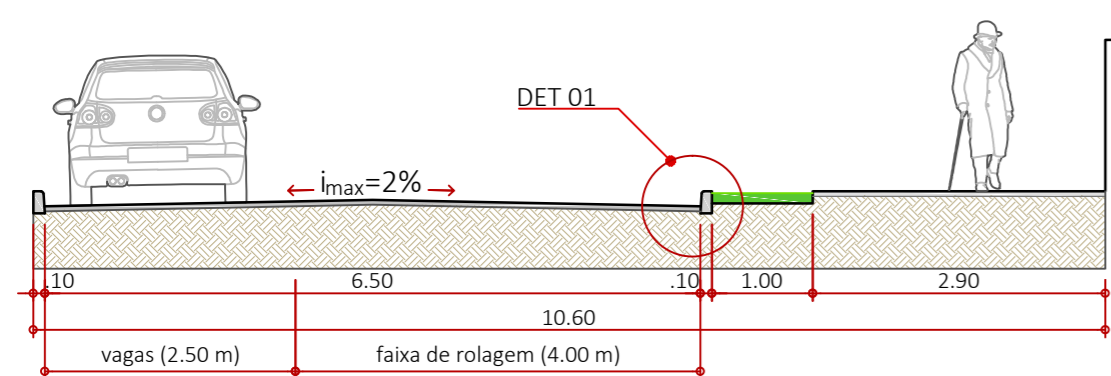


CORTE AA (SEÇÃO TIPO 01)
Esc.: 1/75

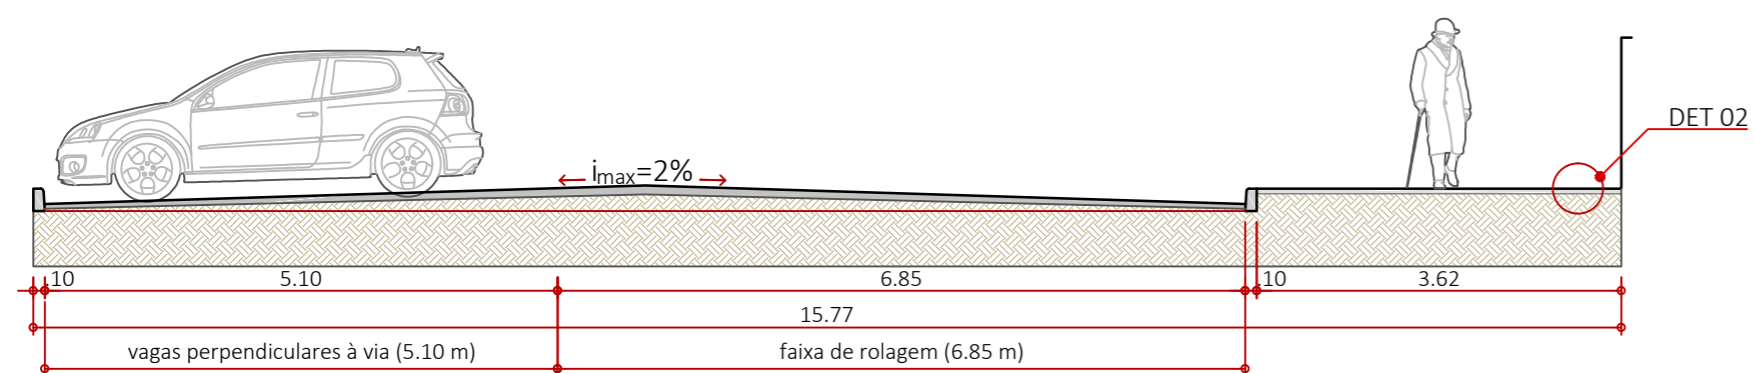


CORTE BB (SEÇÃO TIPO 02)
Esc.: 1/75

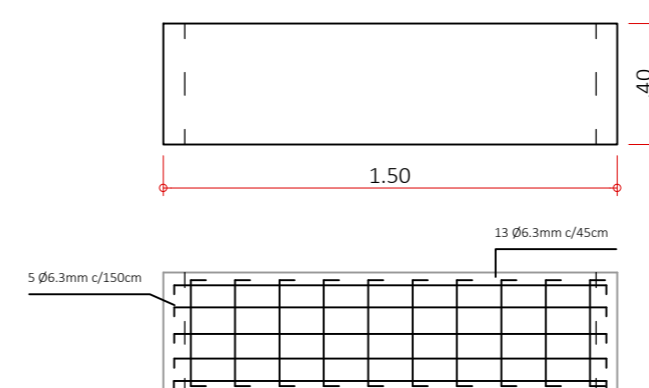


PLANTAS BAIXAS BANCO
Esc: 1/25

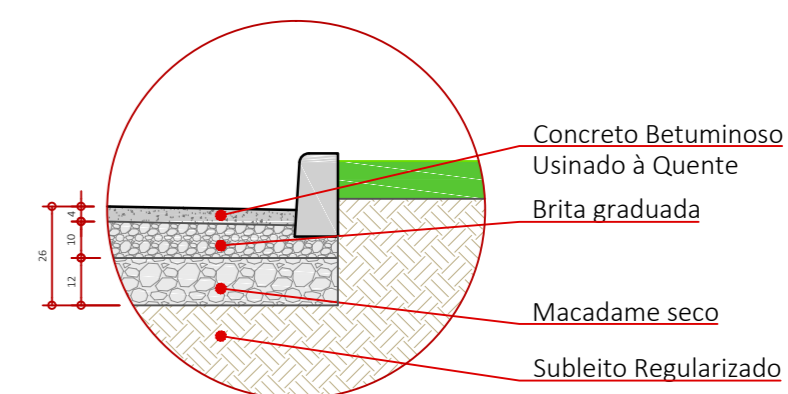

DET 01 - ASFALTO
Esc: 1/20

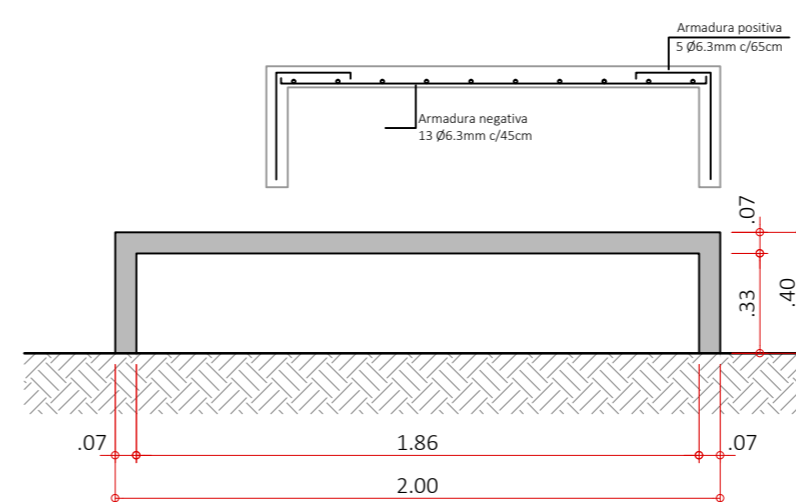

VISTAS FRONTAIS BANCO
Esc: 1/25

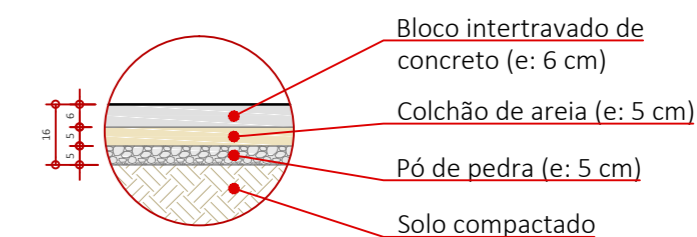

DET 02 - PASSEIO
Esc: 1/20

PREFEITURA MUNICIPAL DE IÇARA

SECRETARIA DE PLANEJAMENTO
SECRETÁRIO ARNALDO LODETTI JUNIOR

OBRA: PROJETO CALÇADA DO BEM - RUA DUQUE DE CAXIAS			
LOCAL: RUA DUQUE DE CAXIAS - BAIRRO CENTRO - IÇARA/SC	ESCALA: INDICADA		
RESP. TÉCNICO:	ÁREA TOTAL: 349.74 m ²	DATA: Outubro/2018	PROJETO: MARCO MÖLLER
CONTEÚDO: PLANTA BAIXA, SEÇÕES-TIPO E DETALHES	PRANCHA: 01/01		