



DRENAGEM PLUVIAL URBANA - BOCAS DE LOBO COM GRELHAS DE CONCRETO - BLC

ESCALA 1:20


PLANTA

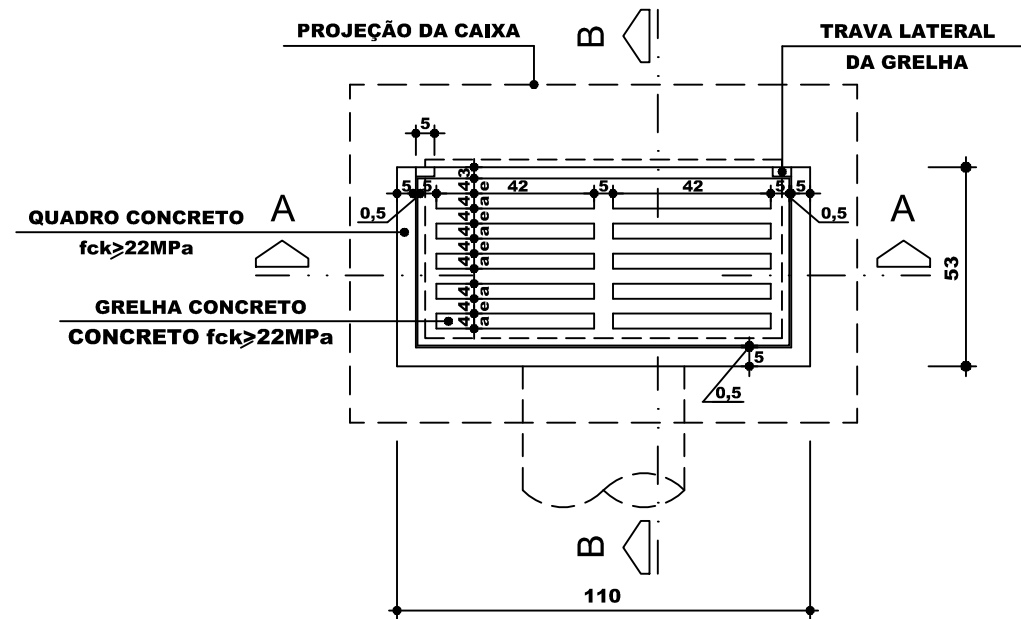

CORTE B B

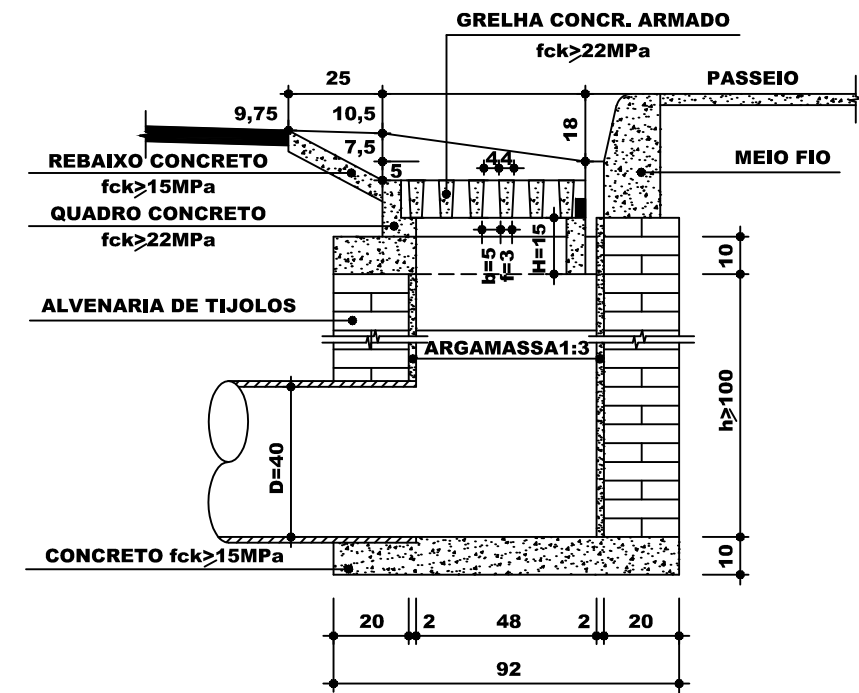

CORTE A A

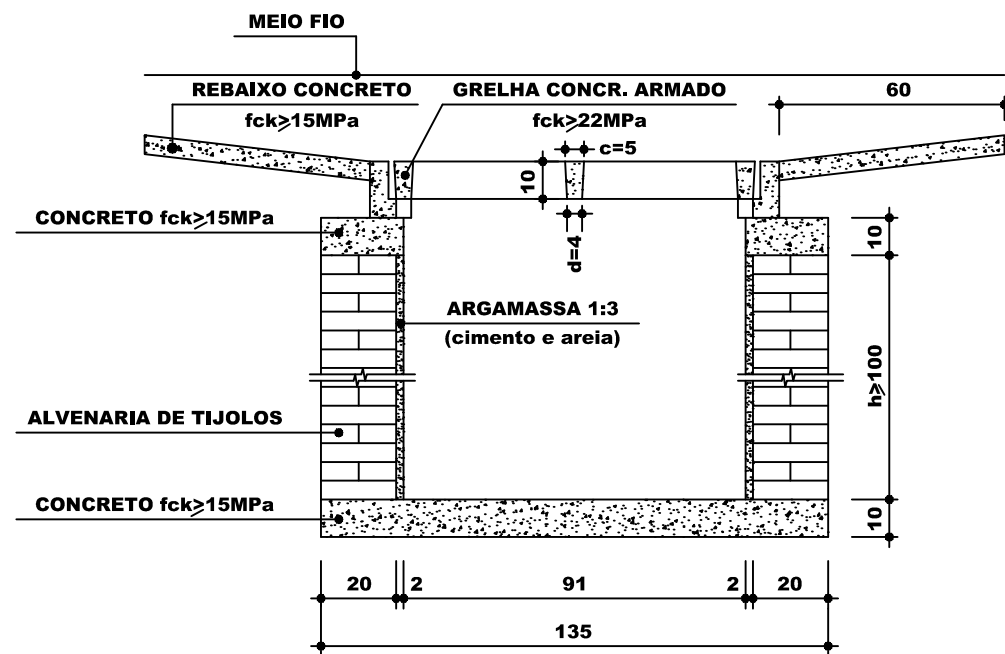

QUANTIDADES MÉDIAS PARA UMA BOCA DE LOBO E ACESSÓRIOS

CÓDIGO	h	ALVENARIA DE TIJOLOS (m ²)	ARGAMASSA 1:3 (m ³)	FORMAS (m ²)	AÇO (kg)	CONCRETO fck > 15 MPa (m ³)	CONCRETO fck > 22 MPa (m ³)
BLS01	100	3,81	0,06	3,10	4,10	0,250	0,060
BLS02	150	5,68	0,09	3,10	4,10	0,250	0,060
BLS03	200	7,55	0,12	3,10	4,10	0,250	0,060
BLS04	250	9,42	0,15	3,10	4,10	0,250	0,060
BLS05	300	11,29	0,17	3,10	4,10	0,250	0,060
BLS06	350	13,16	0,20	3,10	4,10	0,250	0,060
BLS07	400	15,03	0,23	3,10	4,10	0,250	0,060

PREFEITURA MUNICIPAL DE IÇARA

DRENAGEM AUXILIAR
TRECHO: AV. PROCOPIO LIMA

PROJETO DE DRENAGEM

RESP. TÉCNICO: MARCELO
LEVANTAMENTO/DESENHO: MARCELO
DATA: OUTUBRO / 2018
ESCALA: 1:1000
FOLHA: