


DETALHE RAMPAS DE ACESSIBILIDADE
ESC: 1/100

SEÇÃO TIPO PAVIMENTAÇÃO

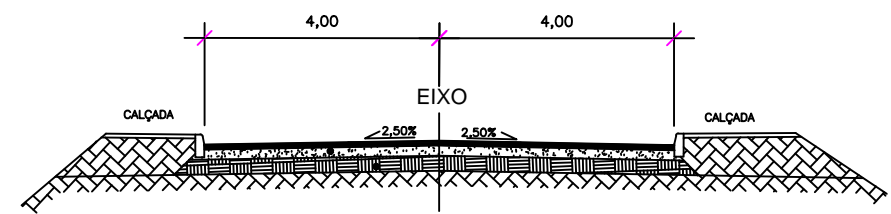

LEGENDA			DIMENSÕES	
			LARGURA	ESPESSURA
01	REVESTIMENTO DE PISTA	CONCRETO ASFÁLTICO USINADO A QUENTE (CBUQ)	8,00	0,04
02	PINTURA DE LIGAÇÃO	LIGANTE RR-2C	8,00	

PREFEITURA MUNICIPAL DE IÇARA

SECRETARIA DE PLANEJAMENTO
SECRETÁRIO ARNALDO LODETTI JUNIOR

OBRA: PAVIMENTAÇÃO ASFÁLTICA DA RUA NEREU RAMOS				
LOCAL: CENTRO - IÇARA			ESCALA: 1/750	
RESP. TÉCNICO:	ÁREA TOTAL: 1960,98M ²	DATA: AGOSTO/2018	PROJETO:	
CONTEÚDO: PROJETO EXECUTIVO			PRANCHA: 1/1	