


Rebaixamento total da calçada com rampas laterais.

ESQUEMA DA RAMPA DE ACESSIBILIDADE SEM ESCALA

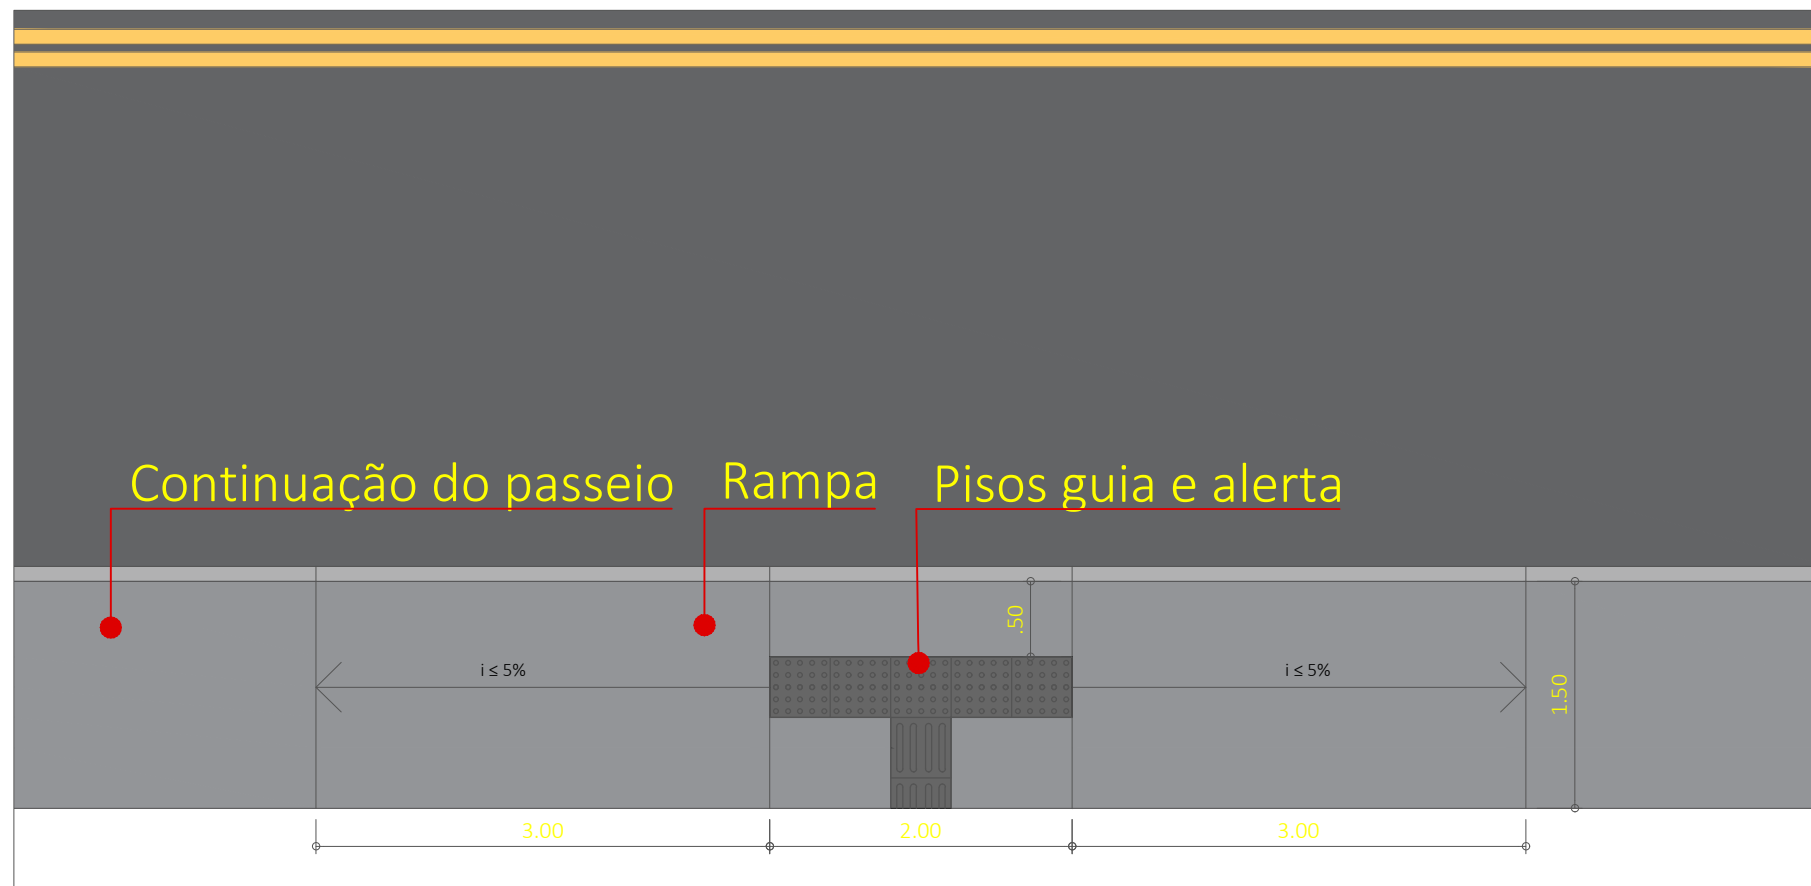

DETALHE RAMPA DE ACESSIBILIDADE ESC: 1/50

PREFEITURA MUNICIPAL DE IÇARA

SECRETARIA DE PLANEJAMENTO  
SECRETÁRIO ARNALDO LODETTI JUNIOR

OBRA: CALÇADA AVENIDA PROCÓPIO LIMA			
LOCAL: AVENIDA PROCÓPIO LIMA - BAIRRO CENTRO - IÇARA/SC	ESCALA: INDICADA		
RESP. TÉCNICO:	ÁREA TOTAL: 2266,45 m <sup>2</sup>	DATA: Setembro/2018	PROJETO: MARCO MÖLLER
CONTEÚDO: DETALHES			PRANCHA: 03/03