



Seção Tipo de Pavimentação - Rua da Madeireira
Escala 1:50

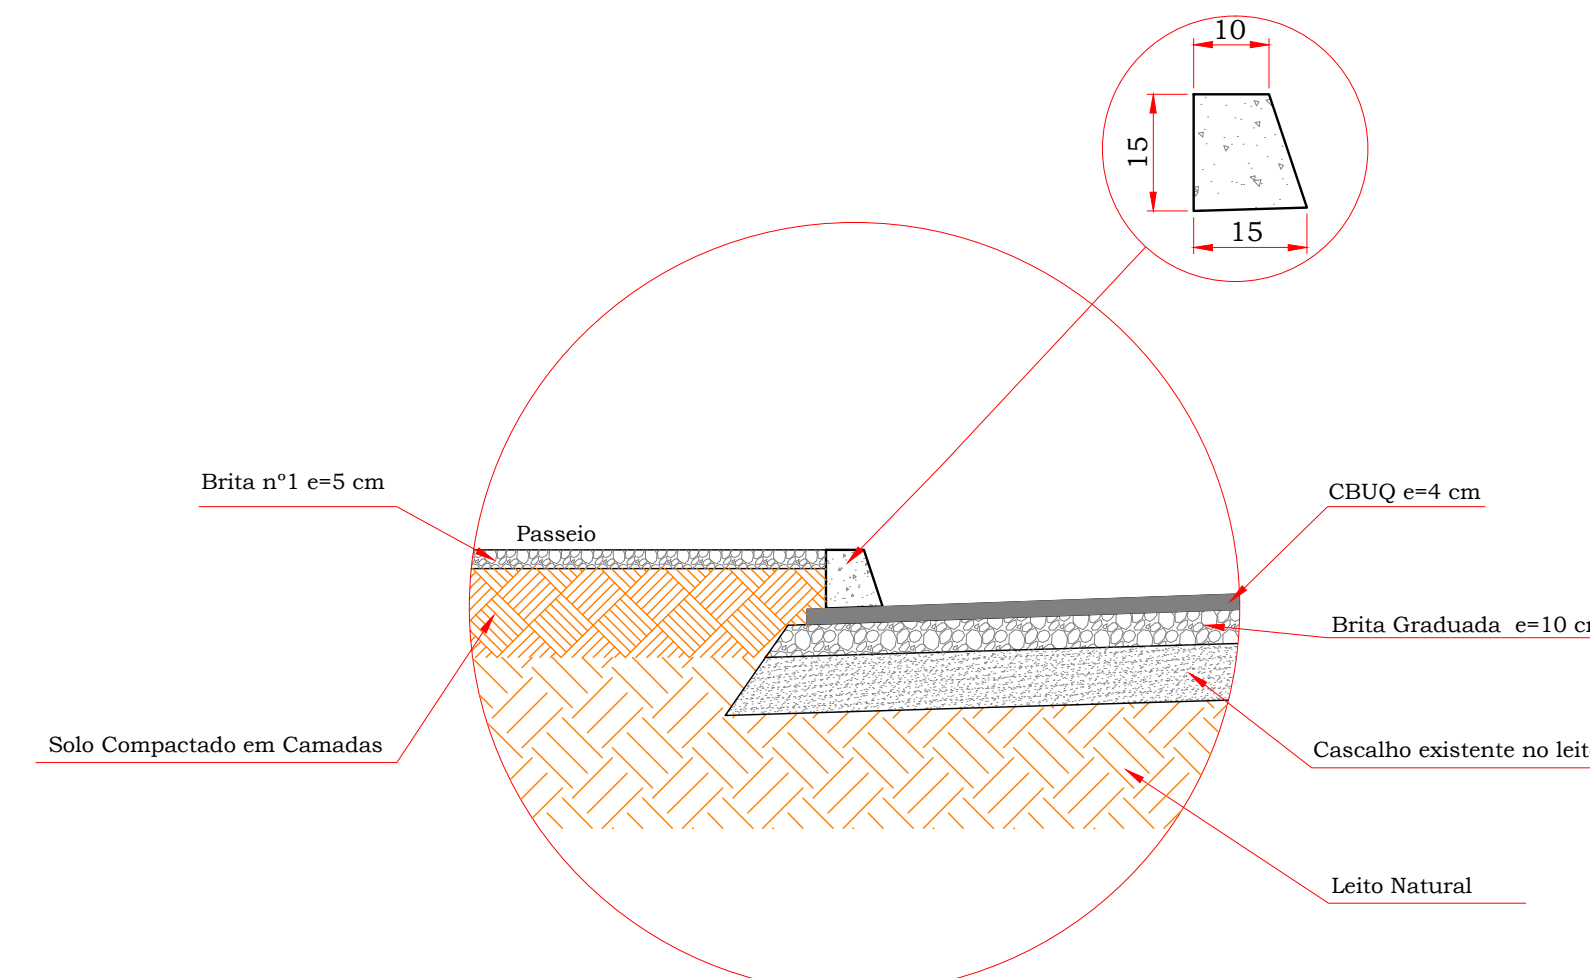


Detalhe 01
Escala 1:20

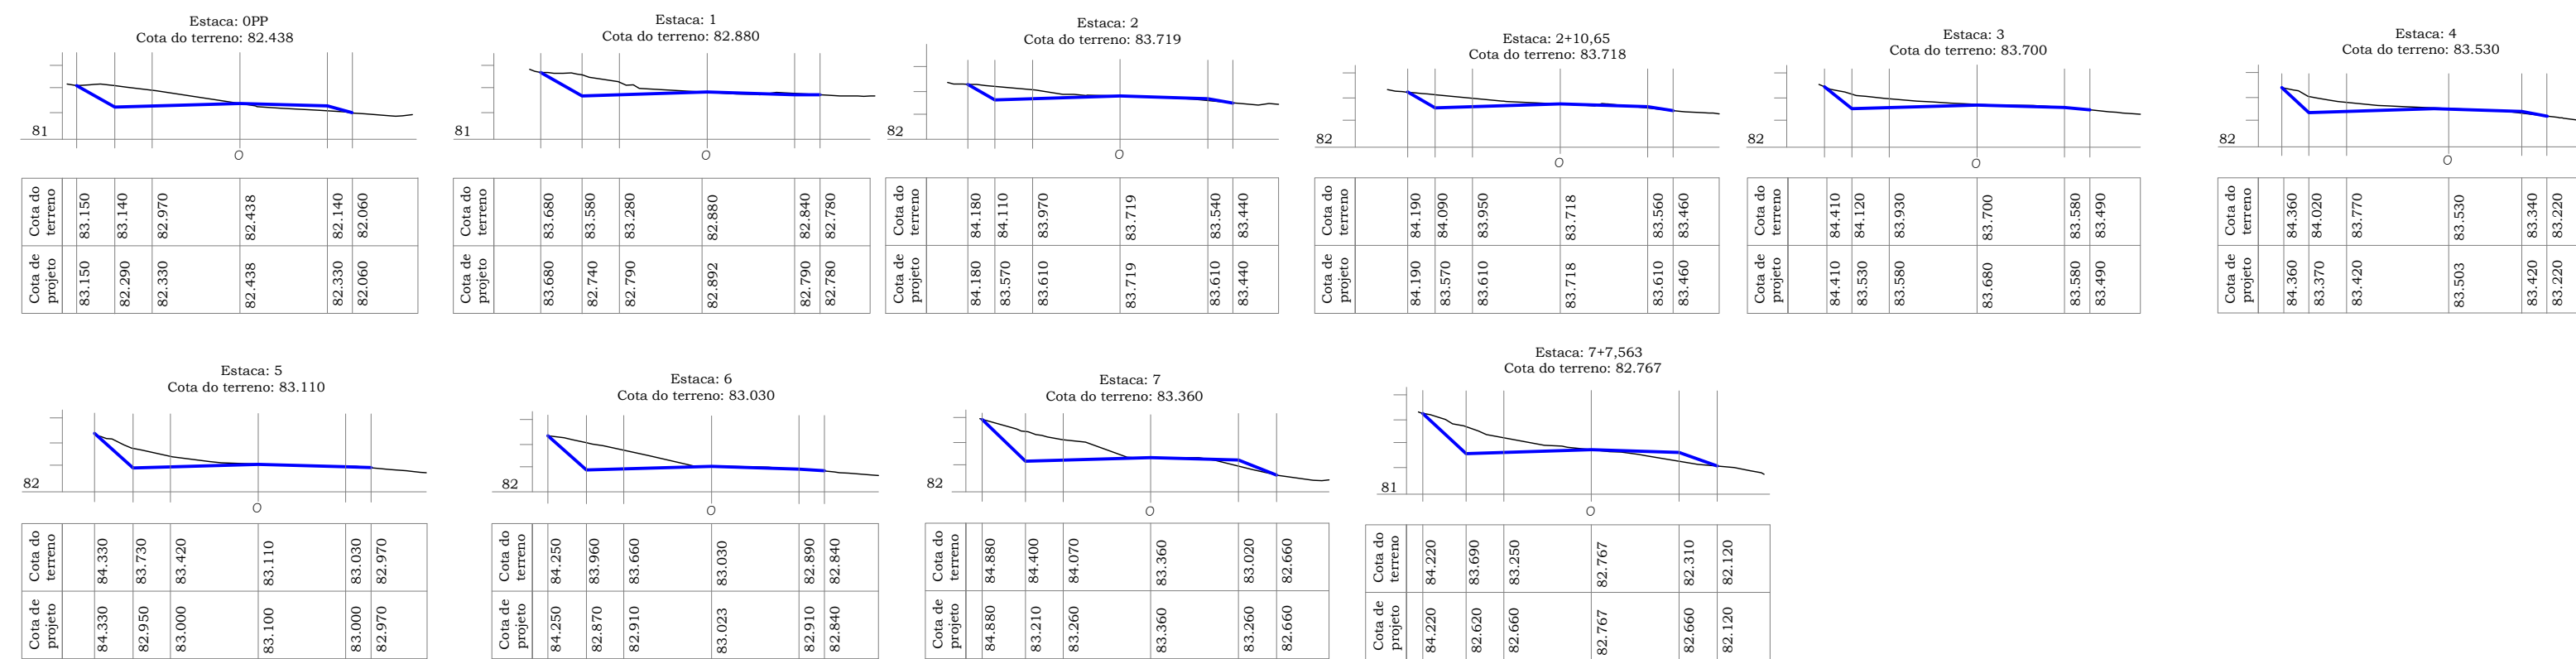


QUADRO DE LEGENDA

CANALETAS	EDIFICAÇÃO	RIO
CANTEROS	MED. FRO	DEFINIÇÃO RUA
CARRIÃO	PORTÃO	COBERTURA
CERCA	LIMITE DE VEGETAÇÃO	DISCA
CERCA VIVA	VALA	CALÇADA
CASA DE MADEIRA	MURO	LAGGAS
TUB. E.T.E.	EIXO RODOVIA	ESCRITÓRIO
TUB. INCENDIO	METAL	INVERTE
BOLSA DE LOBO COM ORELHA	POSTE PADRÃO	BOLSA DE LOBO CONCRETO
ESCALA	POSTE ELETRODODAGE	CASA DE ALVENARIA
HERIANTE	POSTE ILUMINAÇÃO	CASA DE MADEIRA
BARRANCO	MARCO DE DIVISA	CASA MISTA
CAIXA FIBRA	TELEFONE PÚBLICO	

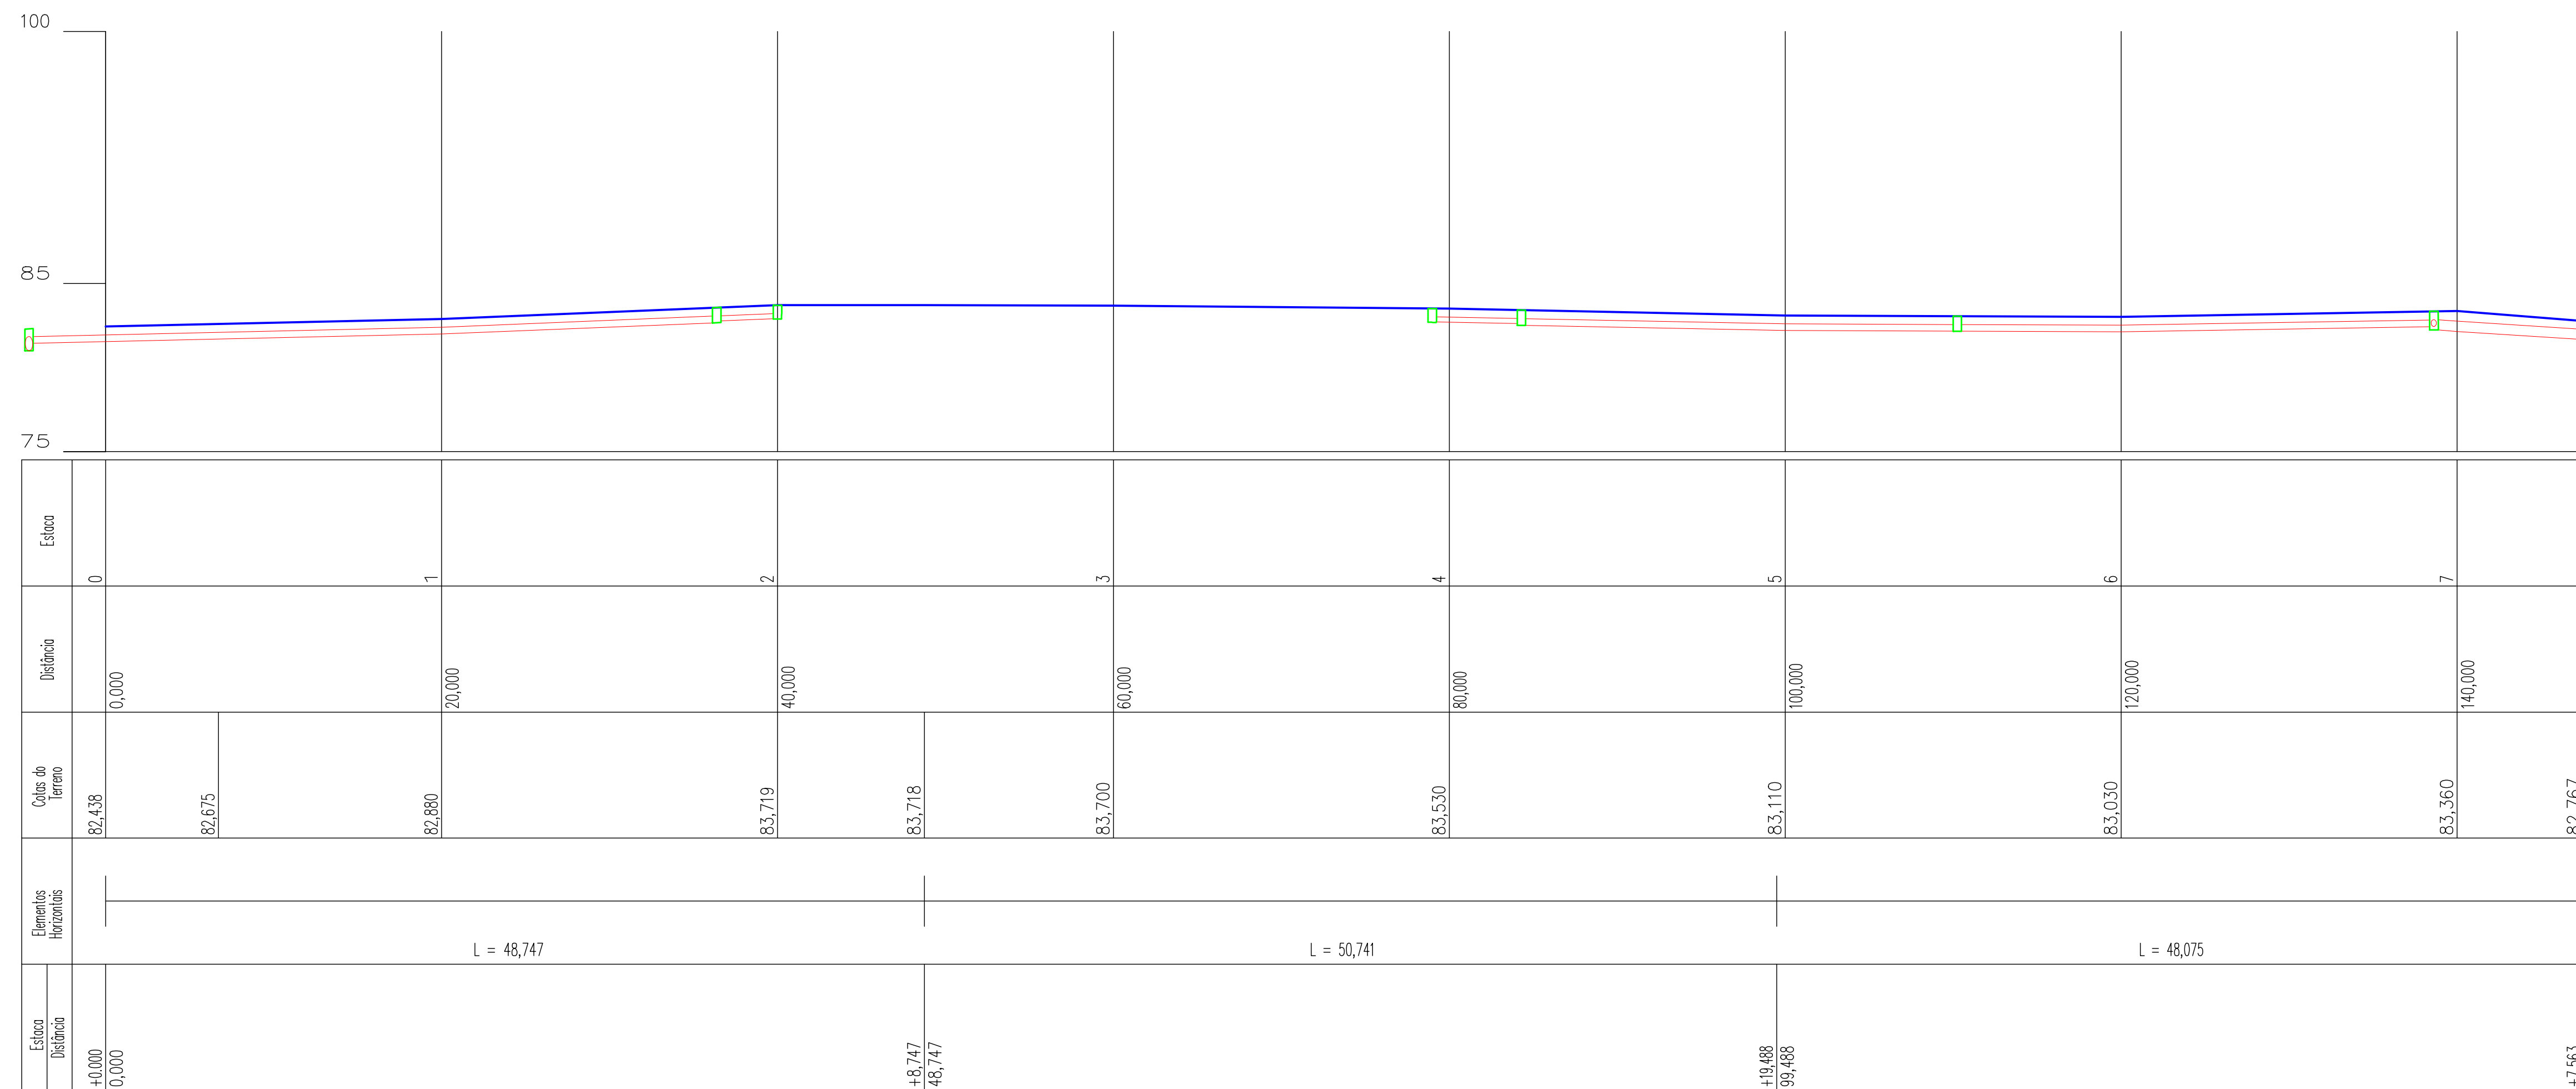

Perfil da Rua da Madeireira

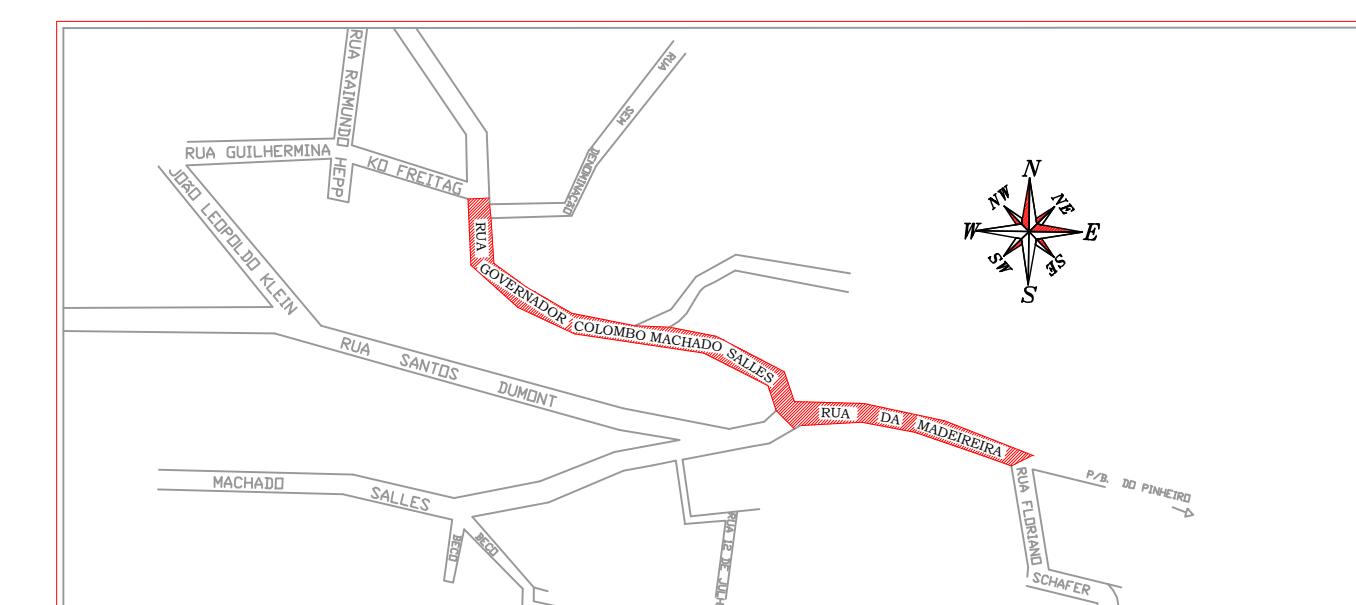

- PROJETO
- ARQUITETONICO/PAISAGISMO
- HIDROSSANITARIO
- ADMINISTRACAO
- PREVENTIVO DE INCENDIO
- EXECUCAO
- ESTRUTURAL
- ELETRICO
- PAVIMENTACAO
- TRATAMENTO DE EFLUENTES

Rua Gov. C. M. Salles/ Rua da Madeireira

PROPRIETÁRIO: Prefeitura Municipal de Ipira | ENDEREÇO OBRA: Ipira S.C.

TERRENO: LOTEAMENTO/BAIRRO: | QUADRA: | LOTE: | AREA DO TERRENO: |

CONSTRUÇÃO: TIPO DE CONSTRUÇÃO: Rodoviária | OBRA: Pavimentação Asfáltica | AREA TOTAL: 3.015,00 m²

RESPONSÁVEL TÉCNICO: Gerson Renato Magarinos | PROPRIETÁRIO: |

ESCALA: 1:500 | DESENHO: | DATA: Abril 2014 | PRANCHA Nº: PG 03/03