


QUADRO DE LEGENDA

- CANALETA
- CANTERO
- CARRILHÃO
- CERCA
- CERCA TELA
- CERCA VIVA
- CASA DE MADEIRA
- TUB. E.T.E.
- TUB. INCENDEIO
- BOCA DE LOBO COM GRELHA
- ESCALA
- HERIANTE
- BARRANCO
- CAIXA FIBRA
- ACESSO BORDO
- EDIFICAÇÃO
- MEO FIO
- PORTÃO
- LIMITE DE VEGETAÇÃO
- VALA
- MURO
- EIXO RODOVIA
- METAL
- POSTE PADRÃO
- POSTE ELETRODODGE
- POSTE ILUMINAÇÃO
- MARCO DE DIVISA
- TELEFONE PÚBLICO
- RIO
- DEFINIÇÃO RUA
- COBERTURA
- DISCA
- CALÇADA
- LIMITES CALÇAMENTO
- ESCRITURA
- INVERSE
- BOCA DE LOBO CONCRETO
- CASA DE ALVENARIA
- CASA DE MADEIRA
- CASA MISTA

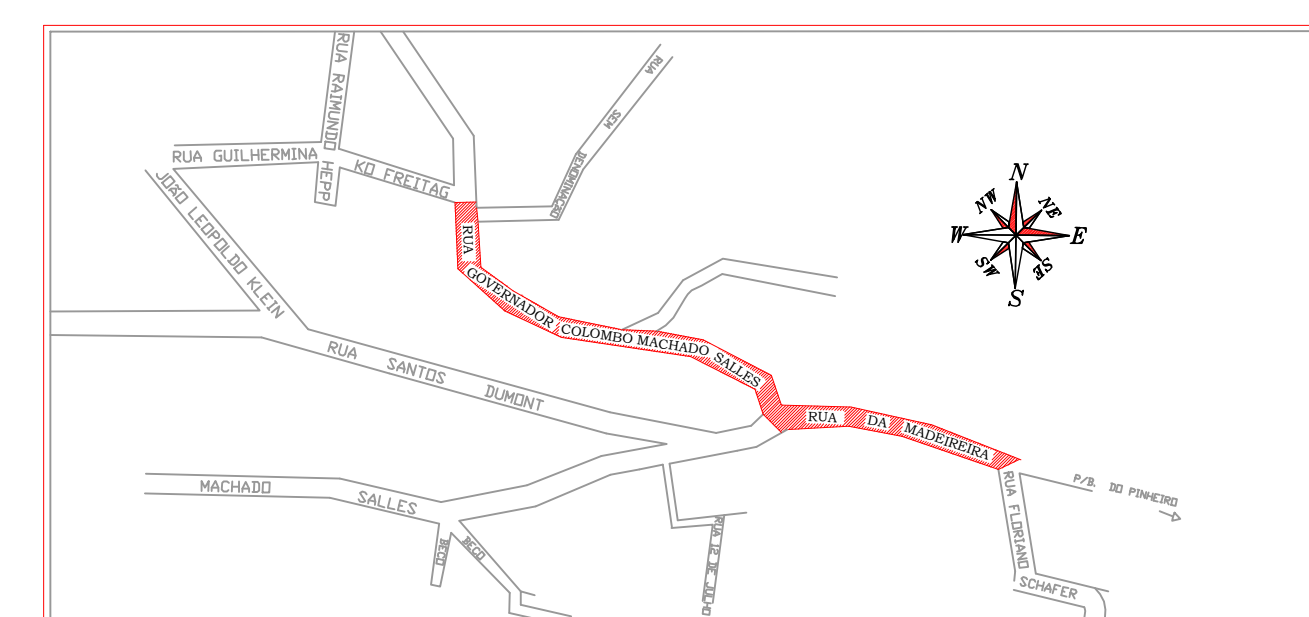

Estação	Distância	Elementos Horizontais	Cota do Terreno	Distância	Estação
+0,00		L = 4,928	110,457	200,000	42
0,00		L = 18,881	110,248	220,000	43
+4,928			109,564	240,000	44
+3,809		L = 29,812	109,380	260,000	45
23,809		L = 21,654	107,225	280,000	46
+13,621		L = 33,991	106,589	300,000	47
53,621			104,660	320,000	48
+15,275		L = 35,301	103,984	340,000	49
75,275			99,729	360,000	50
+9,266		L = 46,638	109,265	380,000	51
144,566			96,445	400,000	52
+4,567		L = 43,156	94,165	420,000	53
149,133			93,802	440,000	54
+11,204			92,022	460,000	54+13,17
191,204			90,591		
+14,360			90,008		
234,359			89,033		
+13,080			86,261		
253,080			84,467		
			83,779		
			82,431		

Perfil da Rua Governador Colombo Machado Salles

**MAGA** Engenharia Civil  
maga@magaengenharia.com.br

- PROJETO
- ARQUITETONICO/PAISAGISMO
- HIROSSANITARIO
- ADMINISTRACAO
- PREVENTIVO DE INCENDIO
- EXECUCAO
- ESTRUTURAL
- ELETRICO
- PAVIMENTACAO
- TRATAMENTO DE EFLUENTES

Rua Gov. C. M. Salles/ Rua da Madeireira

PROPRIETÁRIO	ENDEREÇO OBRA
Prefeitura Municipal de Ipira	Ipira S.C.
TERRENO	ÁREA DO TERRENO
LOTEAMENTO/BAIRRO	QUADRA
LOTE	ÁREA TOTAL
CONSTRUÇÃO	3.015,00 m²
TIPO DE CONSTRUÇÃO	OBRA
Rodoviária	Pavimentação Asfáltica
RESPONSÁVEL TÉCNICO	PROPRIETÁRIO

Engenheiro Civil  
CREA-SC Nº 025.924-0

ESCALA: 1:500  
DESENHO: PROJETO GEOMÉTRICO  
DATA: Abril 2014  
PRANCHA Nº: PG 02/03