




Perfil Logitudinal Rua 9 de Março

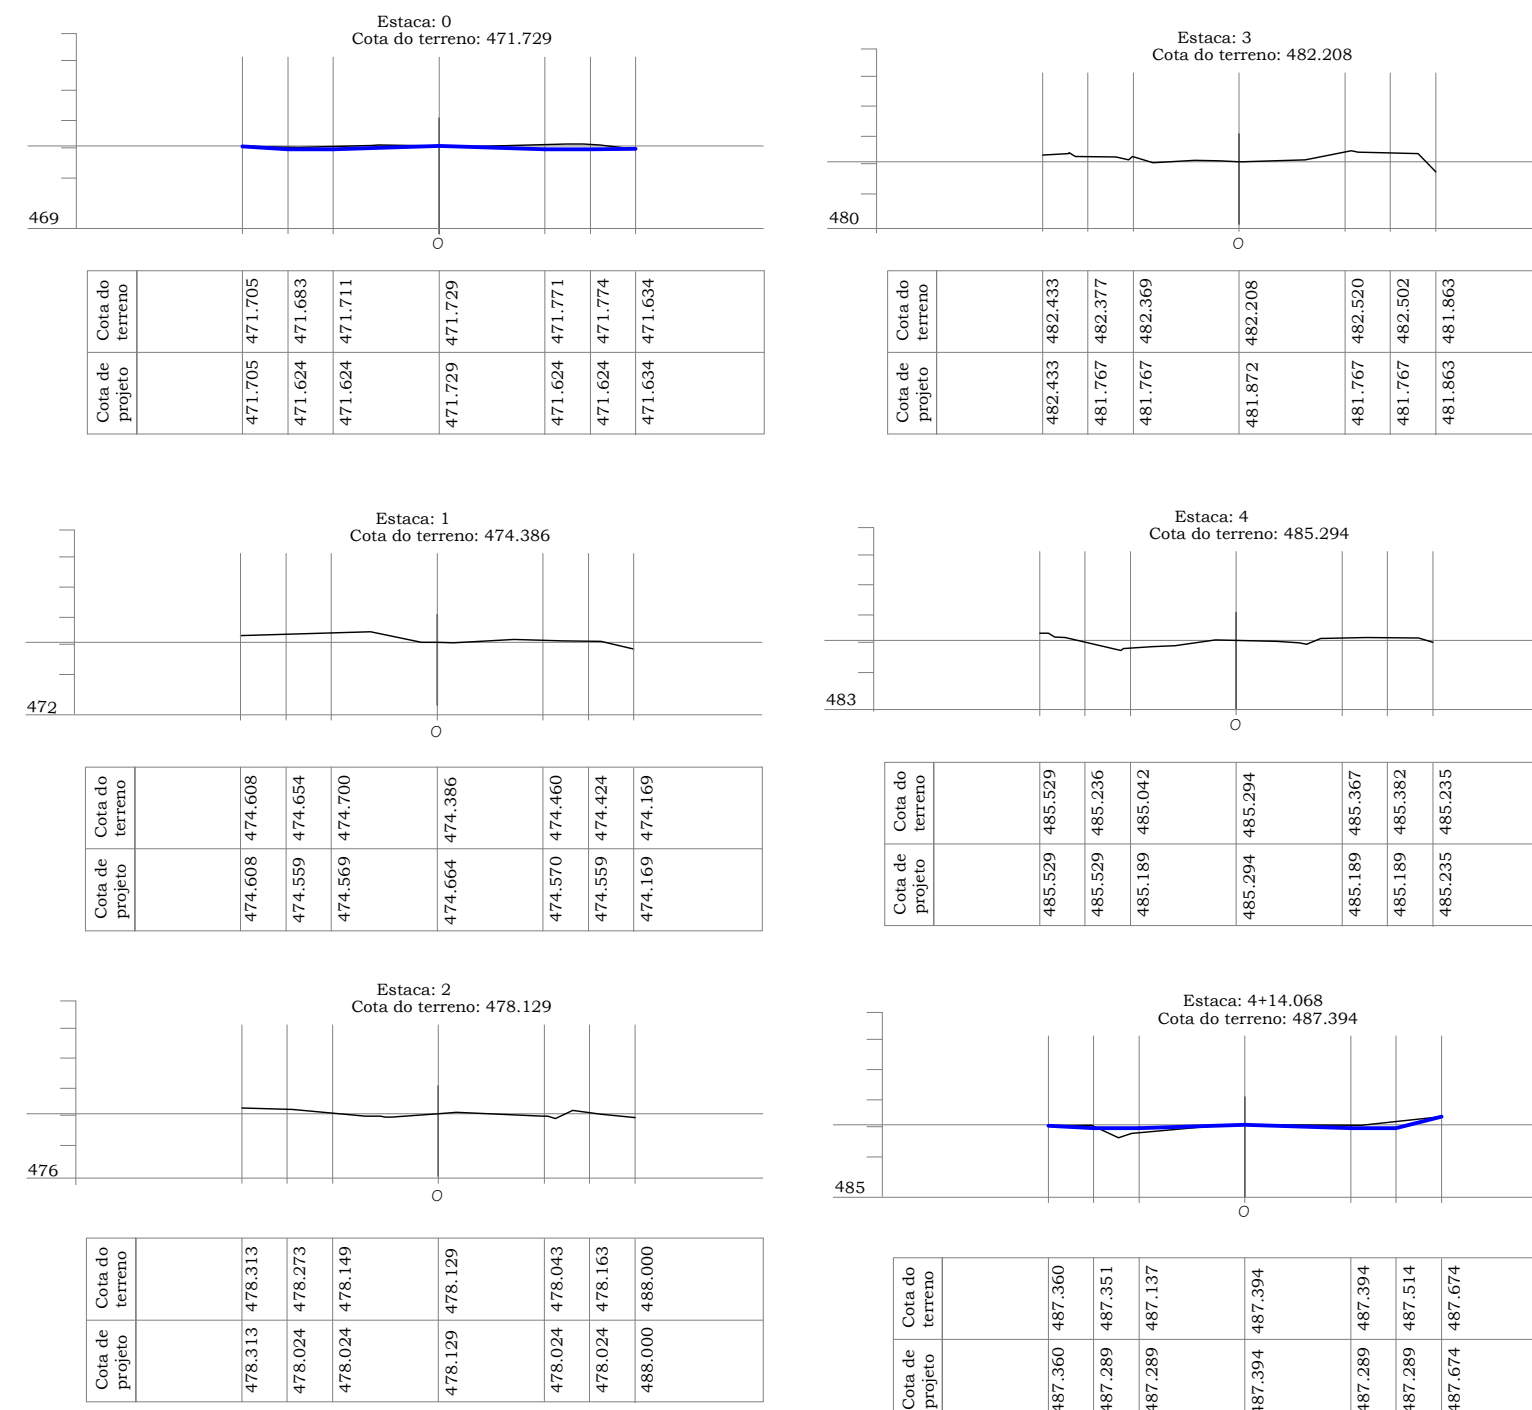


Prefis Transversais Rua 9 de Março

QUADRO DE LEGENDA

CANAleta	ACESSO BORDO	RIO
CANTERO	EDIFICAÇÃO	DEFINIÇÃO RUA
CARREMO	MEO FIO	COBERTURA
CERCA	PORTAO	DIVISA
CERCA TELA	LIMITE DE VEGETAÇÃO	CAÇADA
CERCA VIVA	VALA	LIMITE CALÇAMENTO
CASA DE MADEIRA	MURO	LAGADAS
TUB. E.T.E.	EXO RODOVIA	ESCRITURA
TUB. INCENDIO	METAL	
BOCA DE LOBO COM GRELHA	POSTE PADRÃO	ARVORE
ESCADA	POSTE ELETRODIDADE	BOCA DE LOBO CONCRETO
HIDRANTE	POSTE ELUMINAÇÃO	CASA DE ALVENARIA
BARRANCO	MARCO DE DIVISA	CASA DE MADEIRA
CAIXA FIBRA	TELEFONE PÚBLICO	CASA MISTA

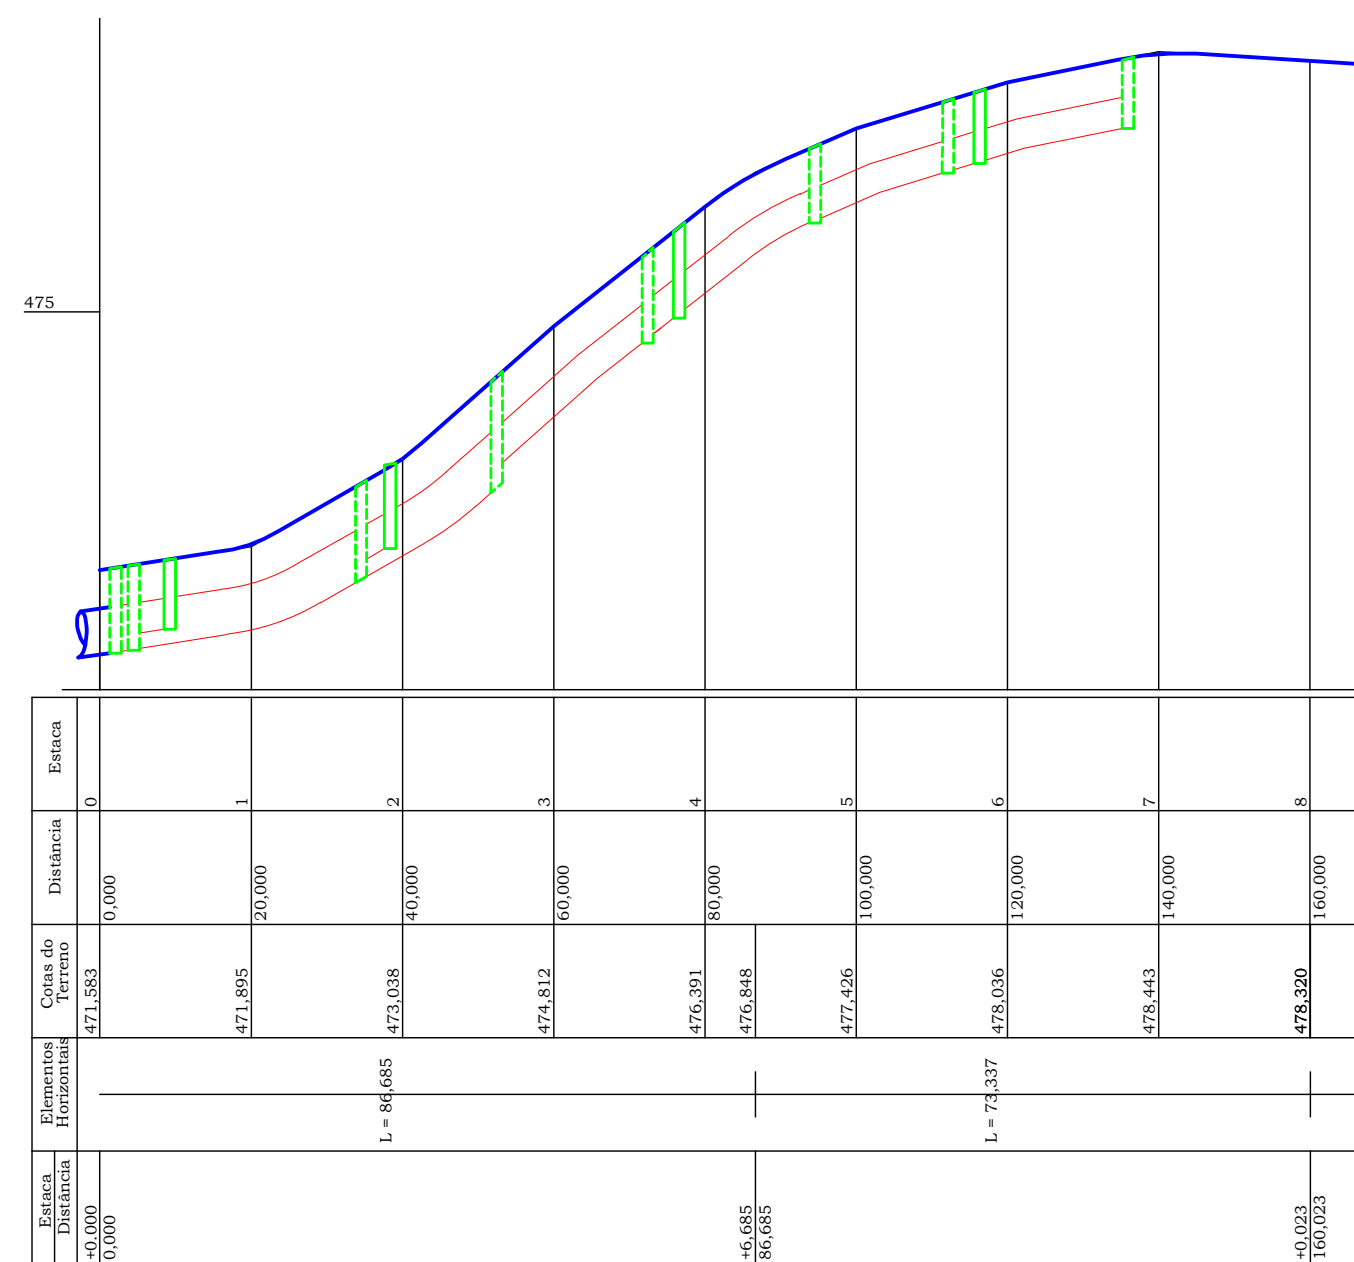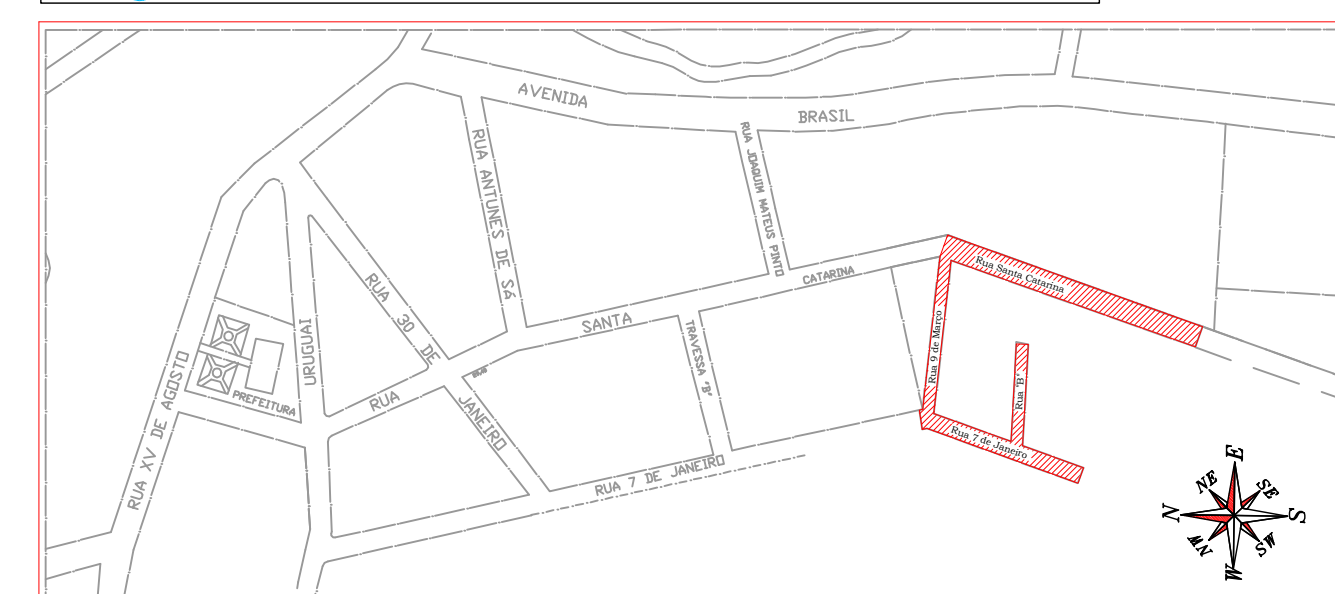

Perfil Logitudinal Rua Santa Catarina

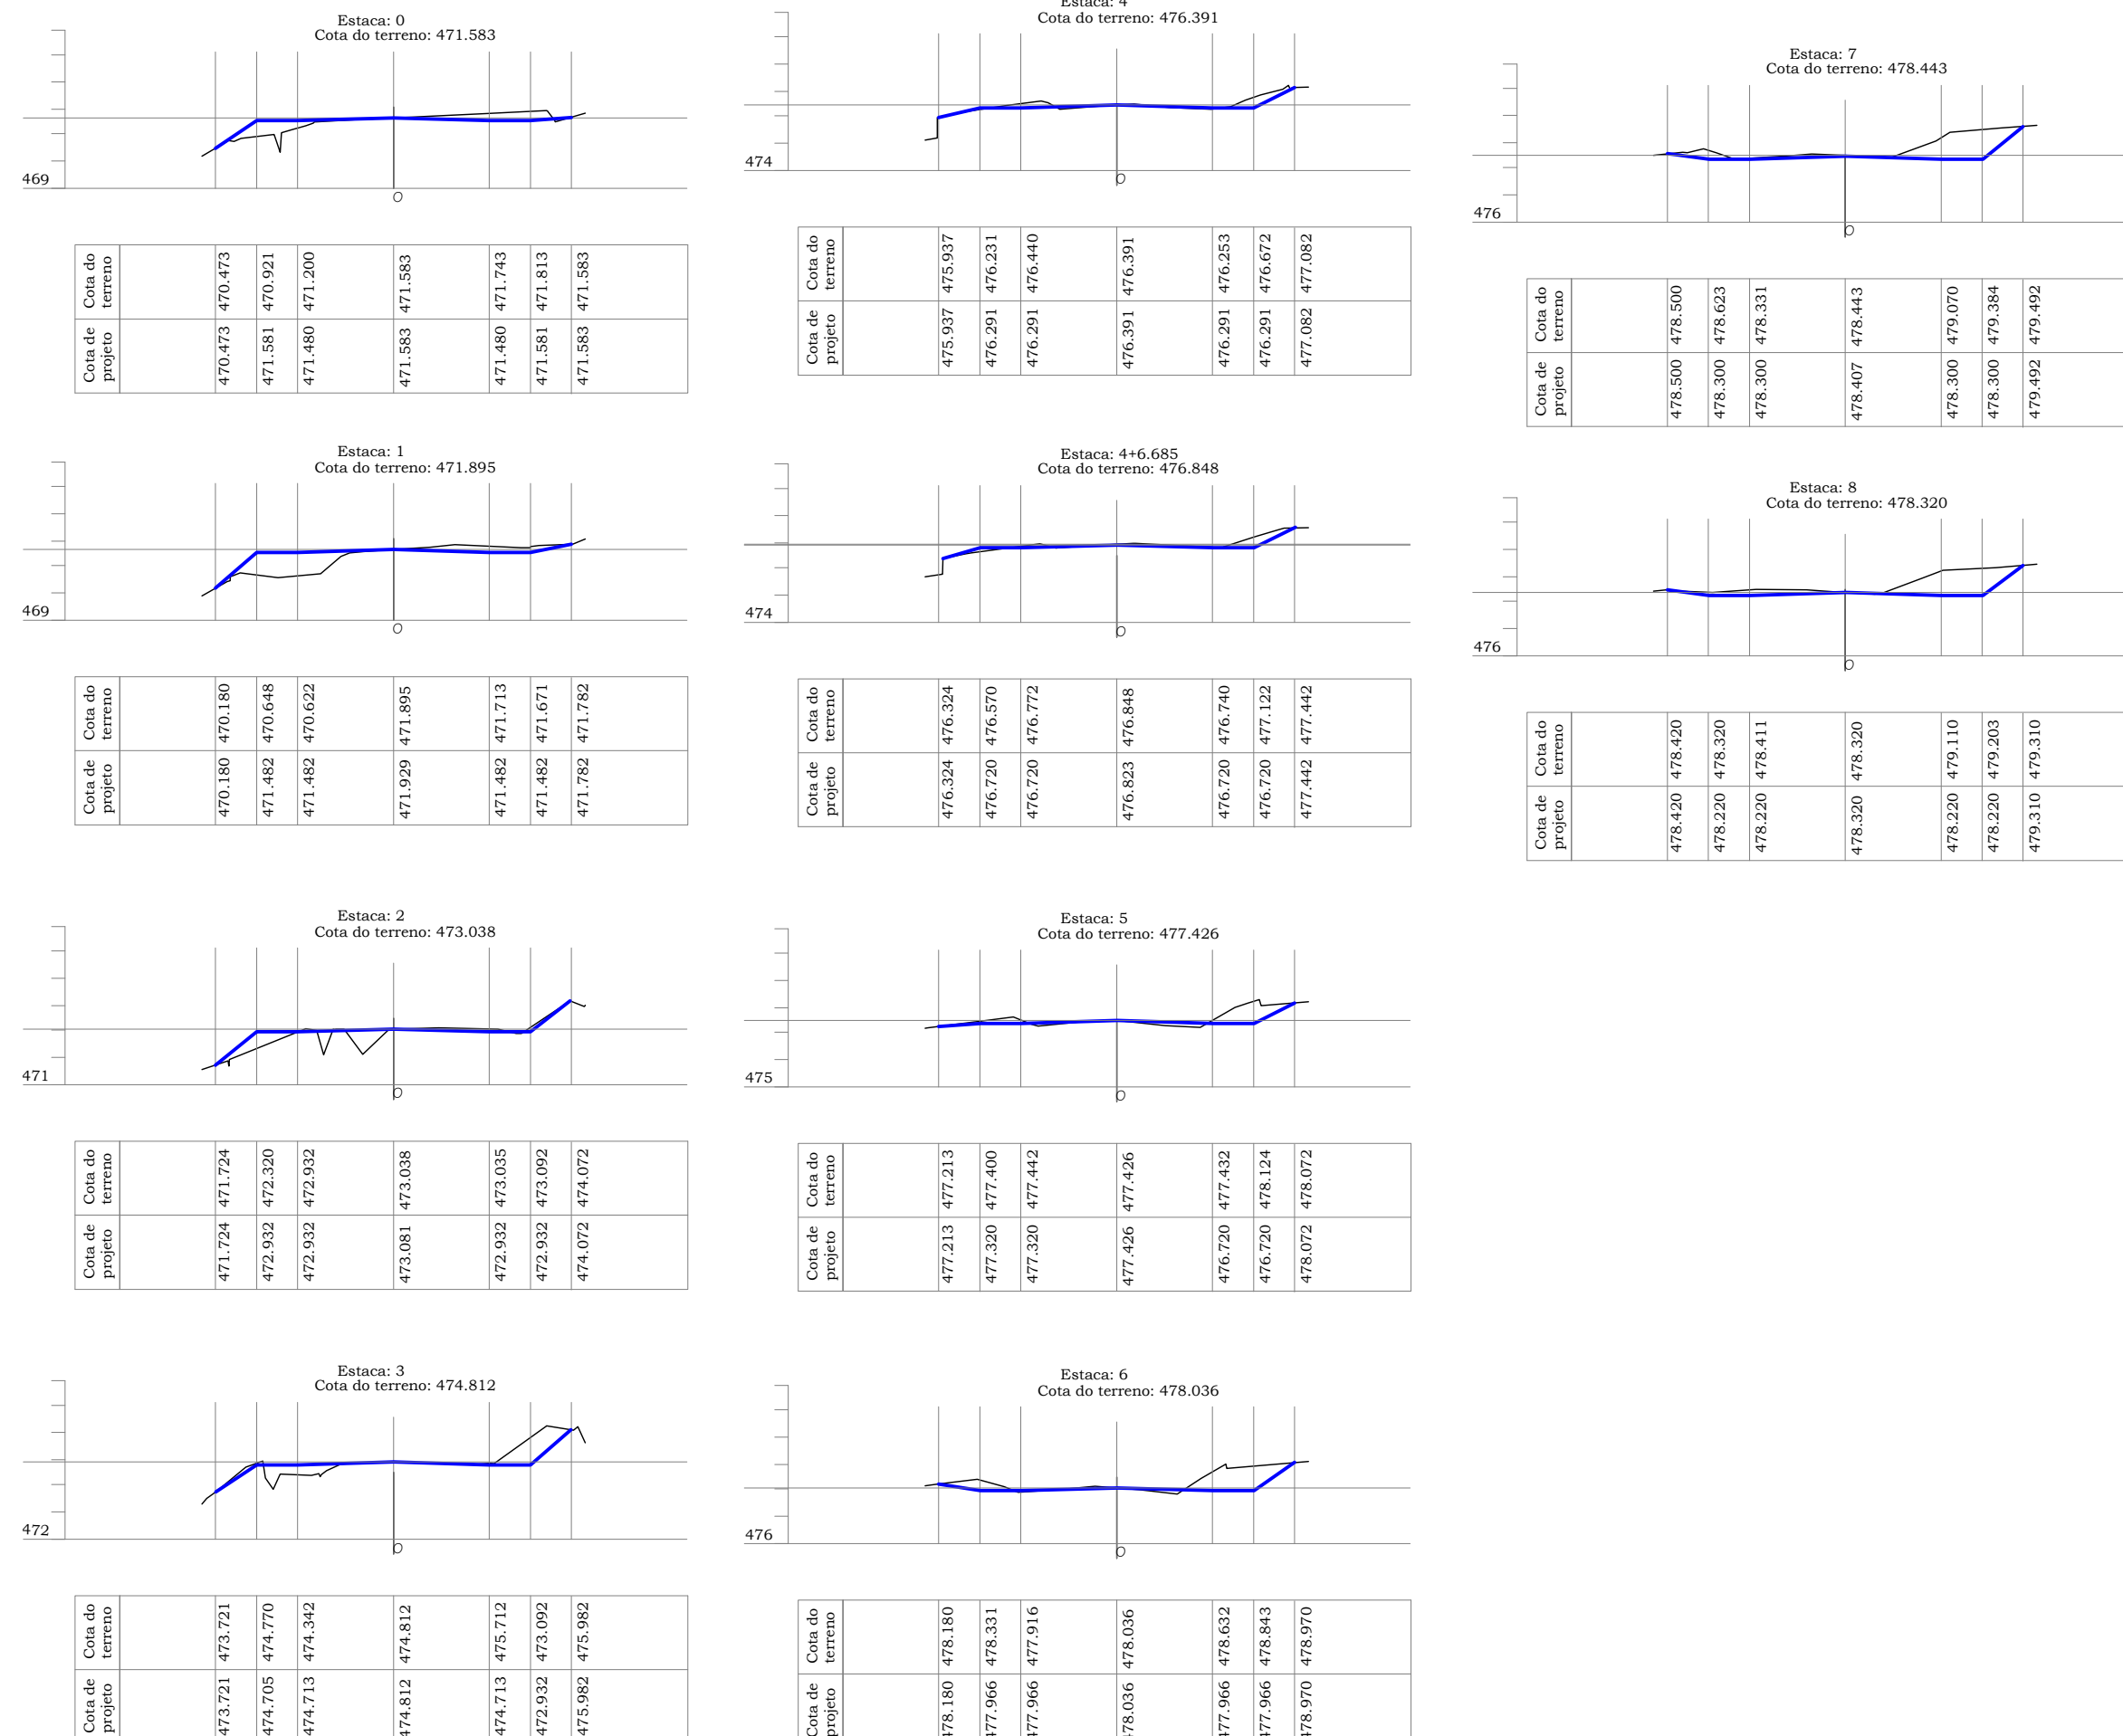

Prefis Transversais Rua Santa Catarina

MAGA Engenharia

mag@magengenaria.com.br

- PAVIMENTAÇÃO
- ARQUITETÔNICO/PAISAGISMO
- HIDROSSANITÁRIO
- ADMINISTRAÇÃO
- PREVENTIVO DE INCENDIO
- EXECUÇÃO
- ESTRUTURAL
- ELETRICO
- INTERIORES
- TRATAMENTO DE EFLUENTES

PAVIMENTAÇÃO BAIRRO COHAB

PROPRIETARIO: Prefeitura Municipal de Ipira | ENDEREÇO OBRA: Bairro COHAB

TERRENO: LOTEAMENTO/BAIRRO | QUADRA: | LOTE: | ÁREA DO TERRENO: |

CONSTRUÇÃO: TIPO DE CONSTRUÇÃO: Pavimentação | OBRA: Pavimentação | ÁREA DA EDIFICAÇÃO: |

RESPONSÁVEL TÉCNICO: Gerson Renato Magarinos | PROPRIETÁRIO: |

ESCALA: Indicada | DESENHO: | DATA: Abril/2014 | PRANCHA Nº: PV 02/04

ESPECIFICAÇÃO: PROJETO GEOMETRICO