
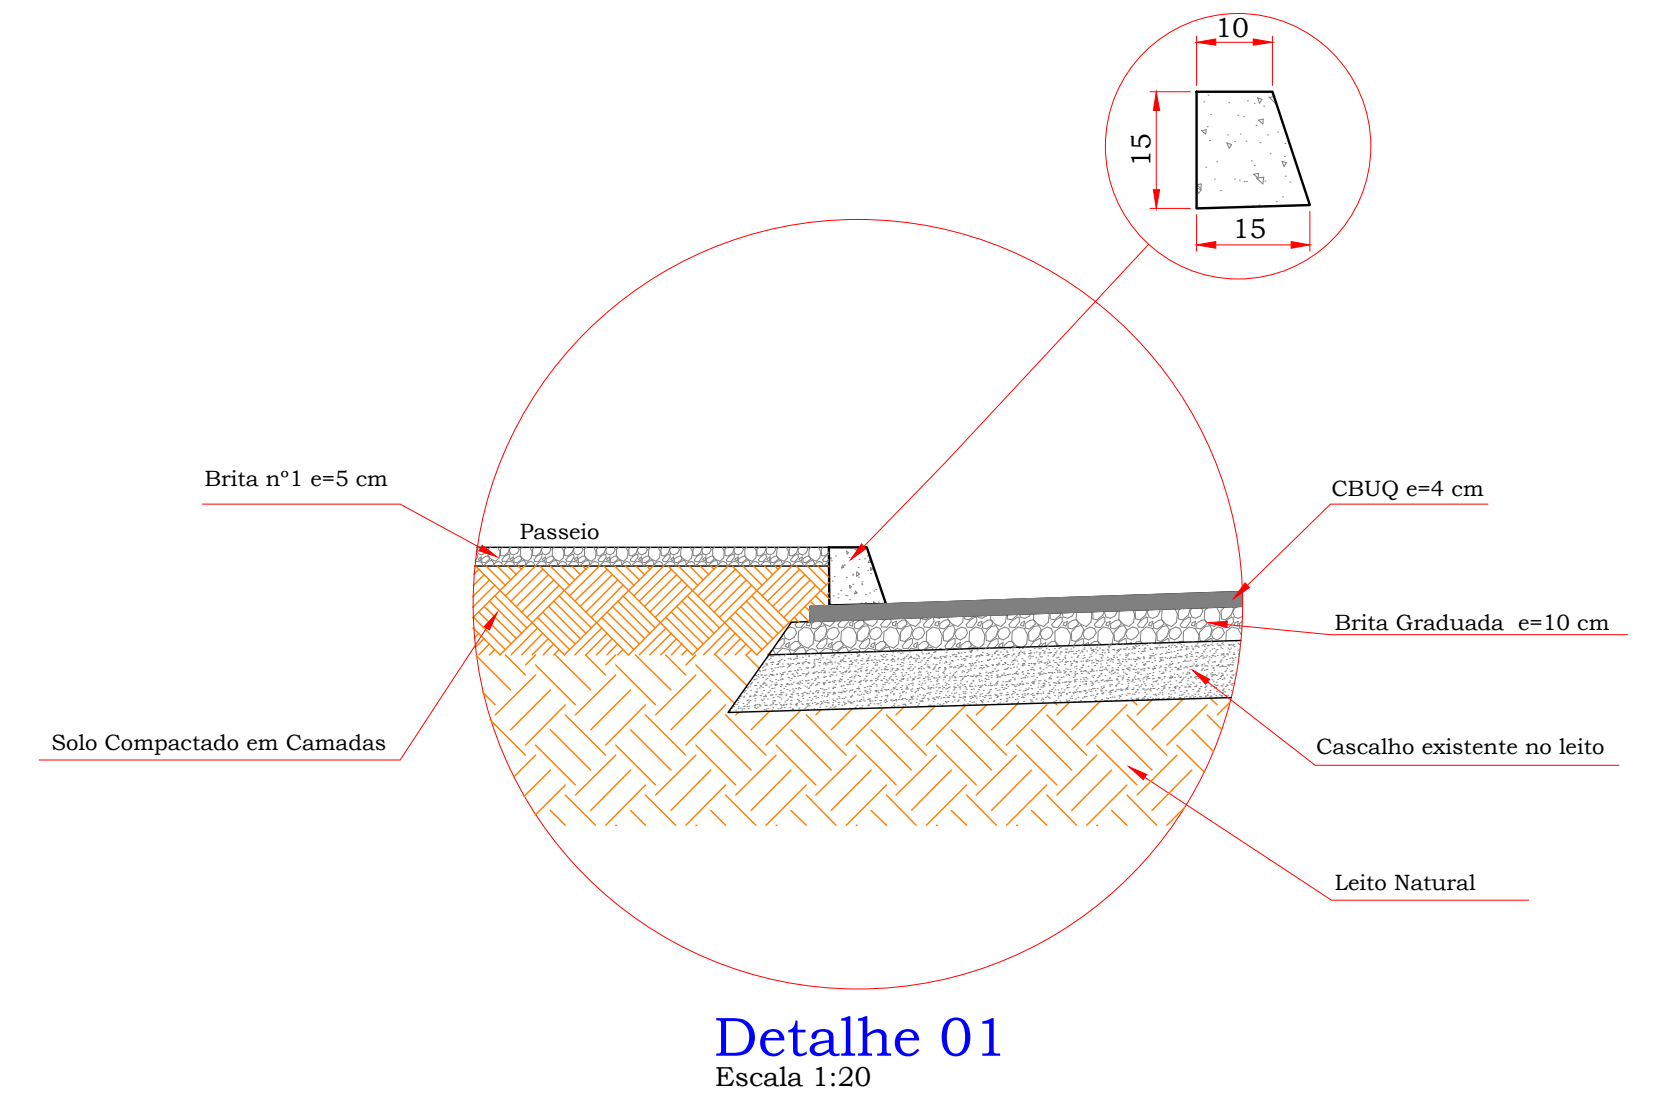
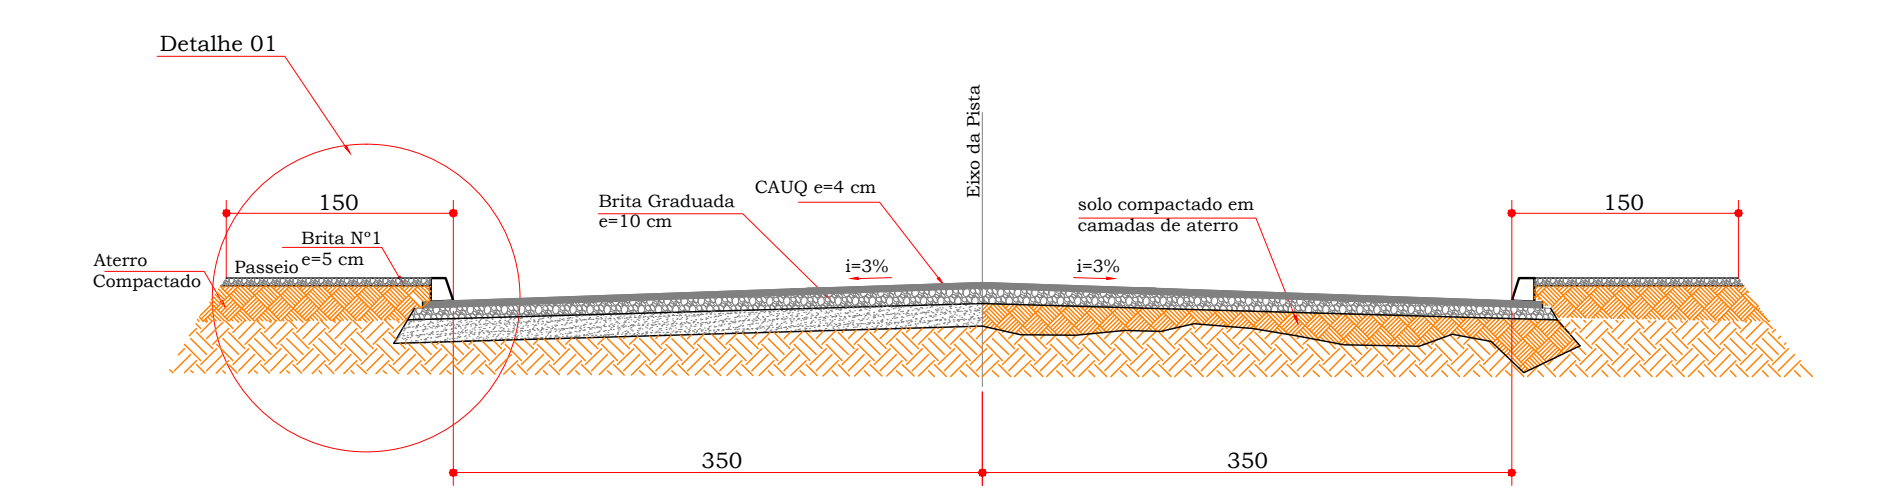
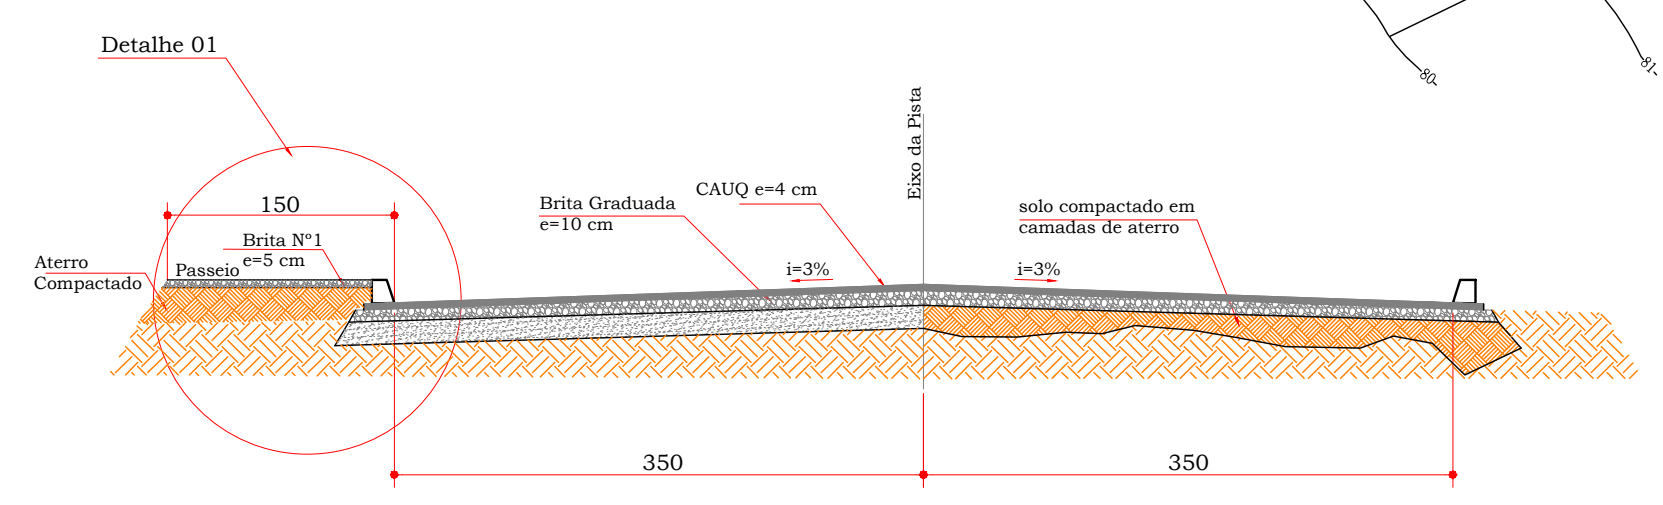
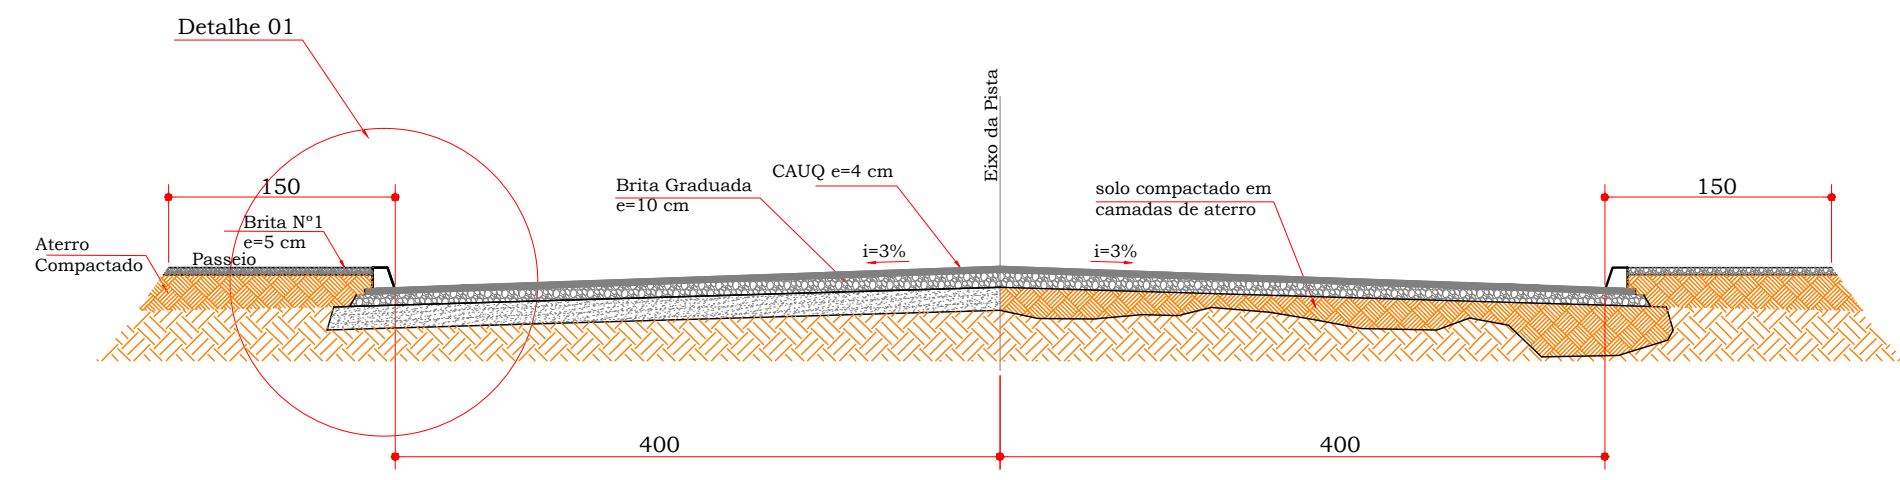


QUADRO DE LEGENDA

CANALETA	ACESSO BORDO	RIO
CANTERNO	EDIFICAÇÃO	DEFINIÇÃO RUA
CARREMO	MIO FIO	COBERTURA
GERÇA	PORTÃO	DIVISA
GERÇA TELA	LIMITE DE VEGETAÇÃO	CALÇADA
GERÇA VIVA	VALA	LIMITE CALÇAMENTO
CASA DE MADEIRA	MURO	LAGAS
TUB. E.T.E.	EXLO RODOVIA	ESCRITORIA
TUB. INCENDIO	METAL	ARVORE
BOCA DE LOBO COM GRELHA	POSTE PADRÃO	BOCA DE LOBO CONCRETO
ESCALA	POSTE ELETRICIDADE	CASA DE ALVENARIA
HDRANTE	POSTE ILUMINAÇÃO	CASA DE MADEIRA
BARRRANCO	MARCO DE DIVISA	CASA MISTA
CAIXA FIBRA	TELEFONE PÚBLICO	

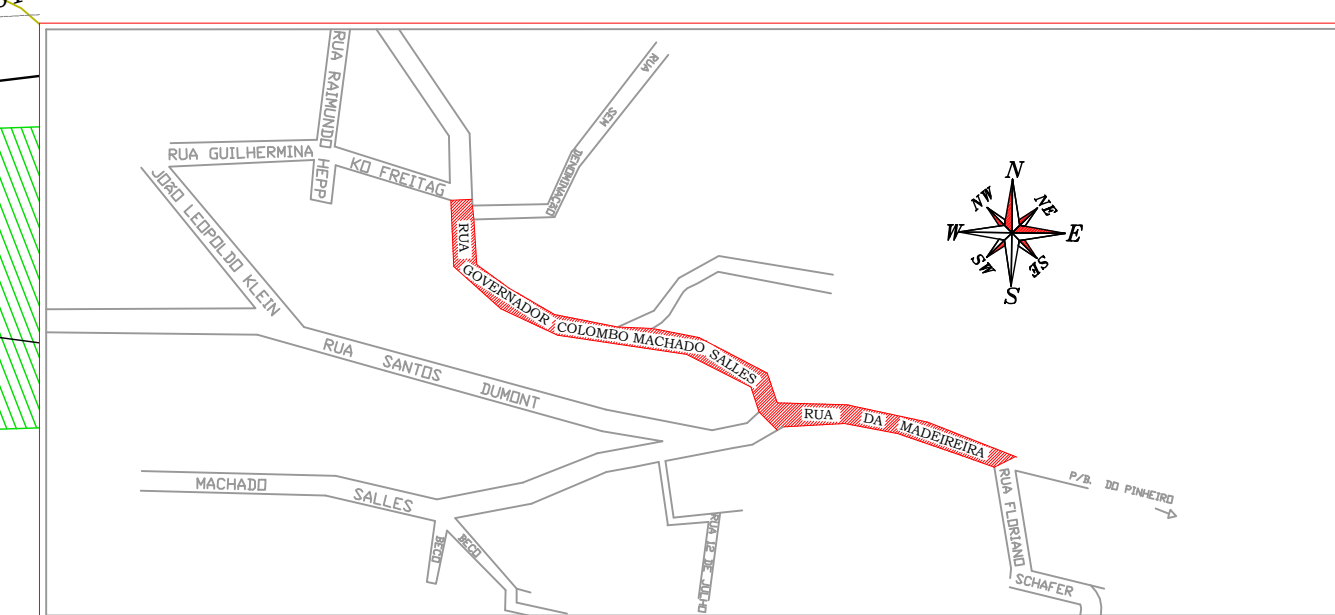

MAGA
 maga@magaengenharia.com.br

PROJETO	EXECUÇÃO
ARQUITETÔNICO/PAISAGISMO	ESTRUTURAL
HIDROSSANITÁRIO	ELETRICO
ADMINISTRAÇÃO	PAVIMENTAÇÃO
PREVENTIVO DE INCENDIO	TRATAMENTO DE EFLUENTES

Rua Gov. C. M. Salles/ Rua da Madeira

PROPRIETÁRIO	ENDEREÇO OBRA
Prefeitura Municipal de Ipira	Ipira S.C.
TERRENO	ÁREA DO TERRENO
LOTEAMENTO/BAIRRO	QUADRA
LOTE	ÁREA TOTAL
CONSTRUÇÃO	TIPO DE CONSTRUÇÃO
Rodoviária	Pavimentação Asfáltica
RESPONSÁVEL TÉCNICO	PROPRIETÁRIO
Gerson Renato Magarinos Engenheiro Civil CREA-SC Nº 025.924-0	
ESCALA	DESENHO
1:500	Abrial 2014
ESPECIFICAÇÃO	FRANCHA Nº
Projeto Geométrico	PG 01/03