






Seção Tipo (Seção 2: 9+15,00) Recapeamento Asfáltico
 Rua Governador Colombo Machado Salles
 Escala 1:50

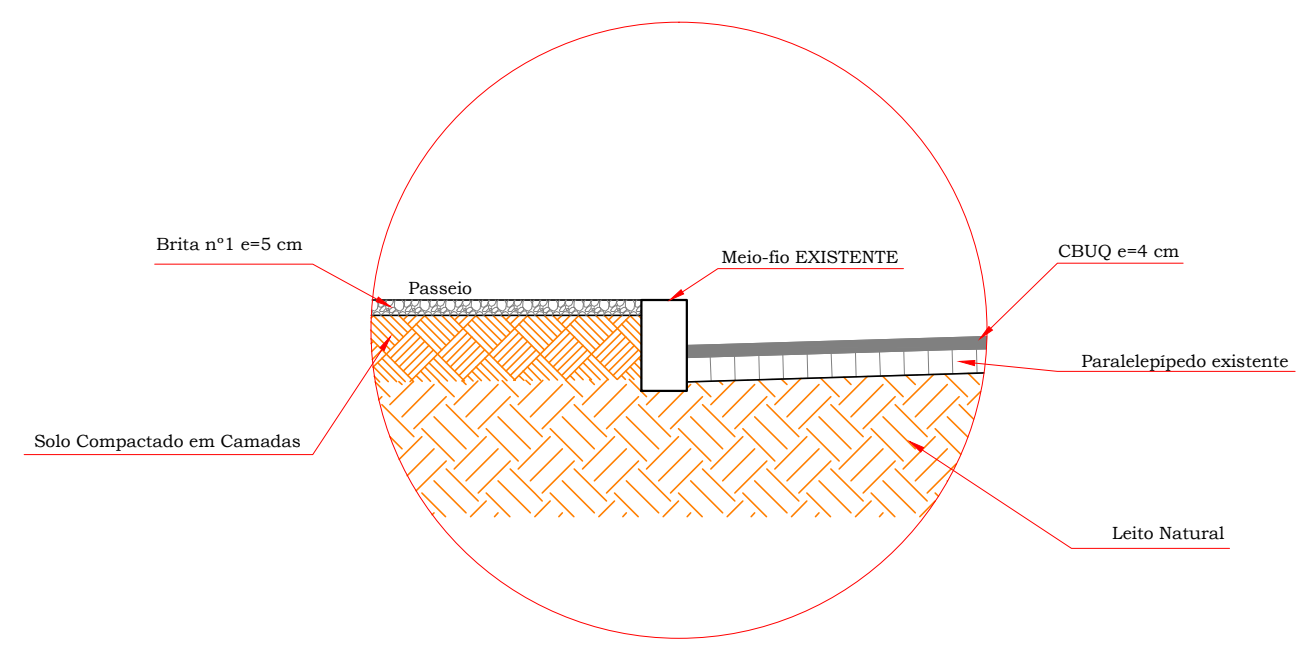

Detalhe 01
 Escala 1:25

QUADRO DE LEGENDA

CAVALETA	ACESSO BORDO	RIO
CANTERNO	EDIFICAÇÃO	DEFINIÇÃO RUA
CARREMOÃO	MEIO FIO	COBERTURA
CERCA	PORTÃO	DIVISA
CERCA TELA	LIMITE DE VEGETAÇÃO	CALÇADA
CERCA VIVA	VALA	LIMITE CALÇAMENTO
CASA DE MADEIRA	MURO	LAGOAS
TUB. E.T.E.	EIXO RODOVIA	ESCRITURA
TUB. INCENDIO	METAL	ÁRVORE
BOCA DE LOBO COM GRELHA	POSTE PADRÃO	BOCA DE LOBO CONCRETO
ESCADA	POSTE ELETRODIADE	CASA DE ALVENARIA
HIDRANTE	POSTE ILUMINAÇÃO	CASA DE MADEIRA
BARRANCO	MARCO DE DIVISA	CASA MISTA
CAIXA FIBRA	TELEFONE PÚBLICO	

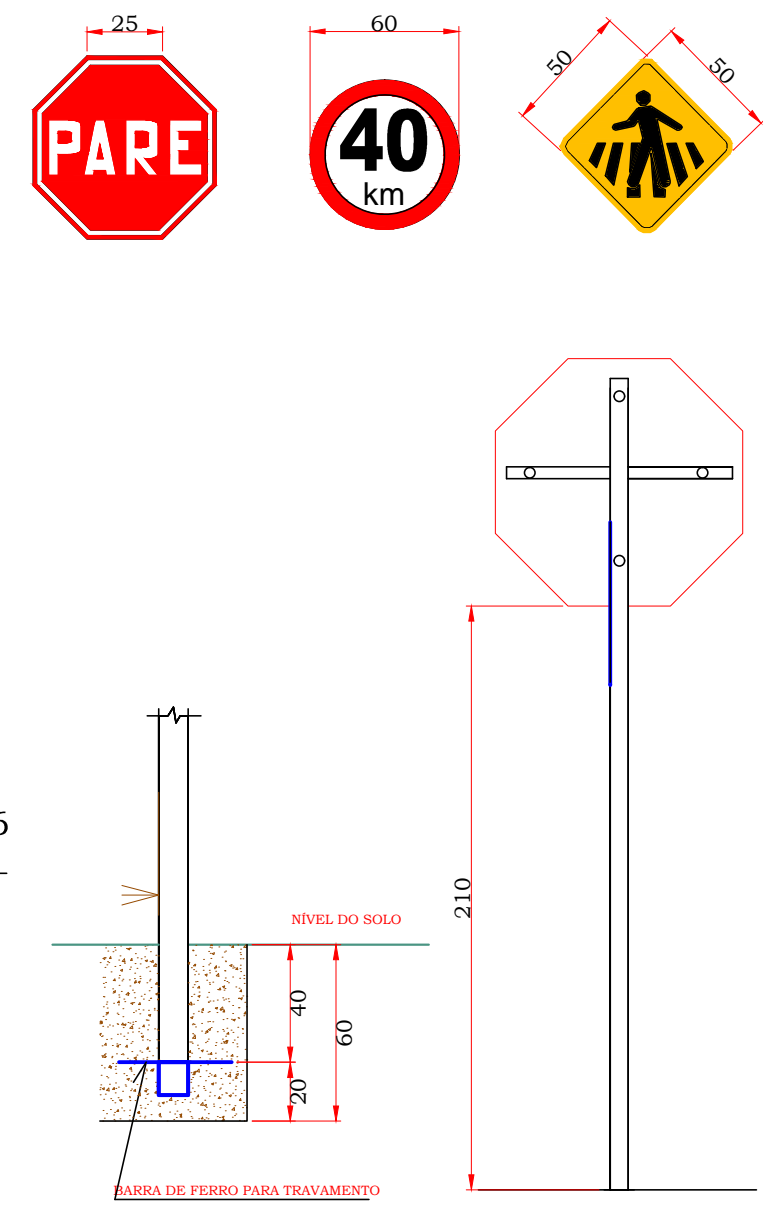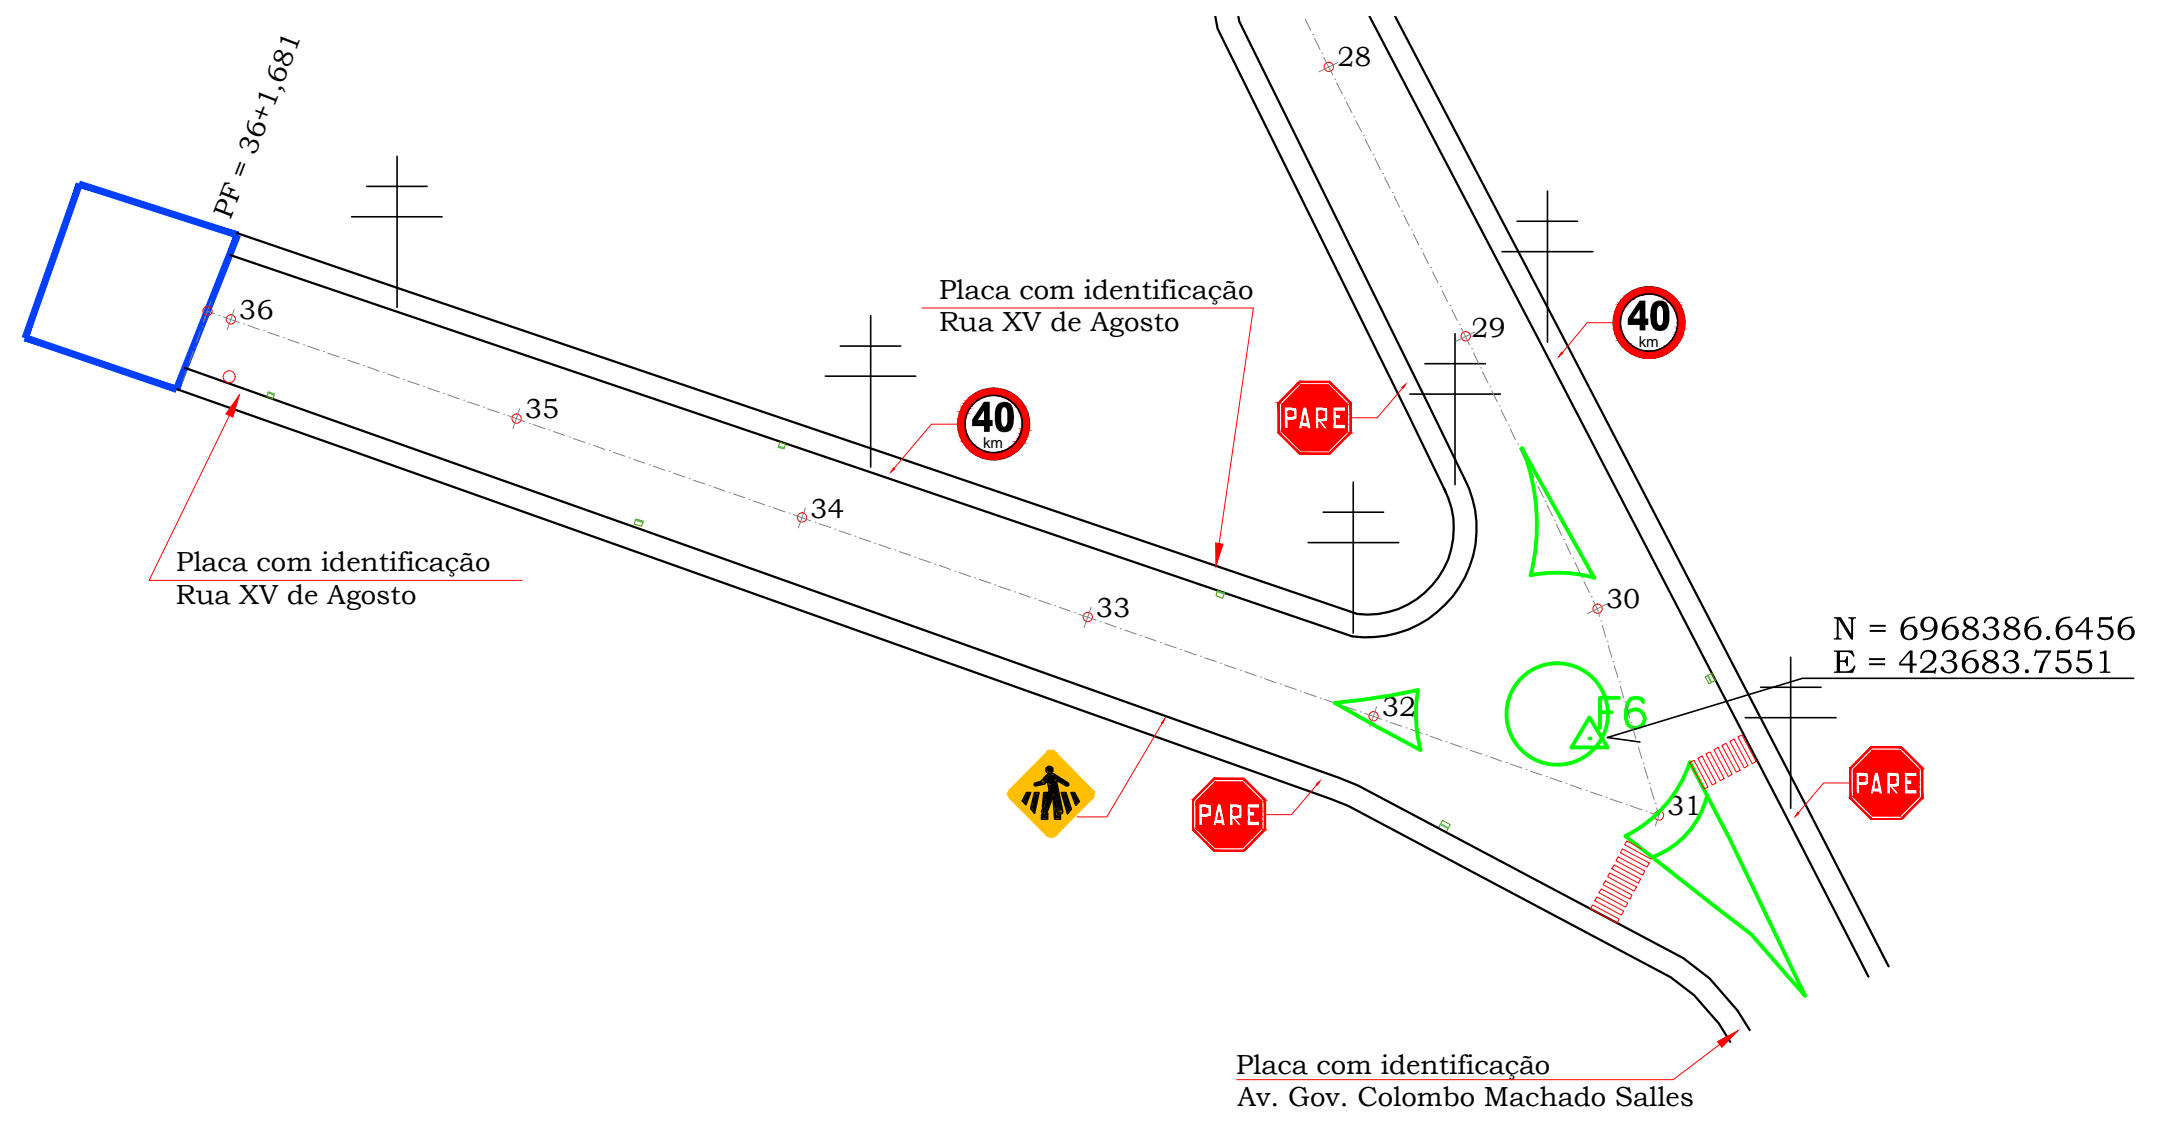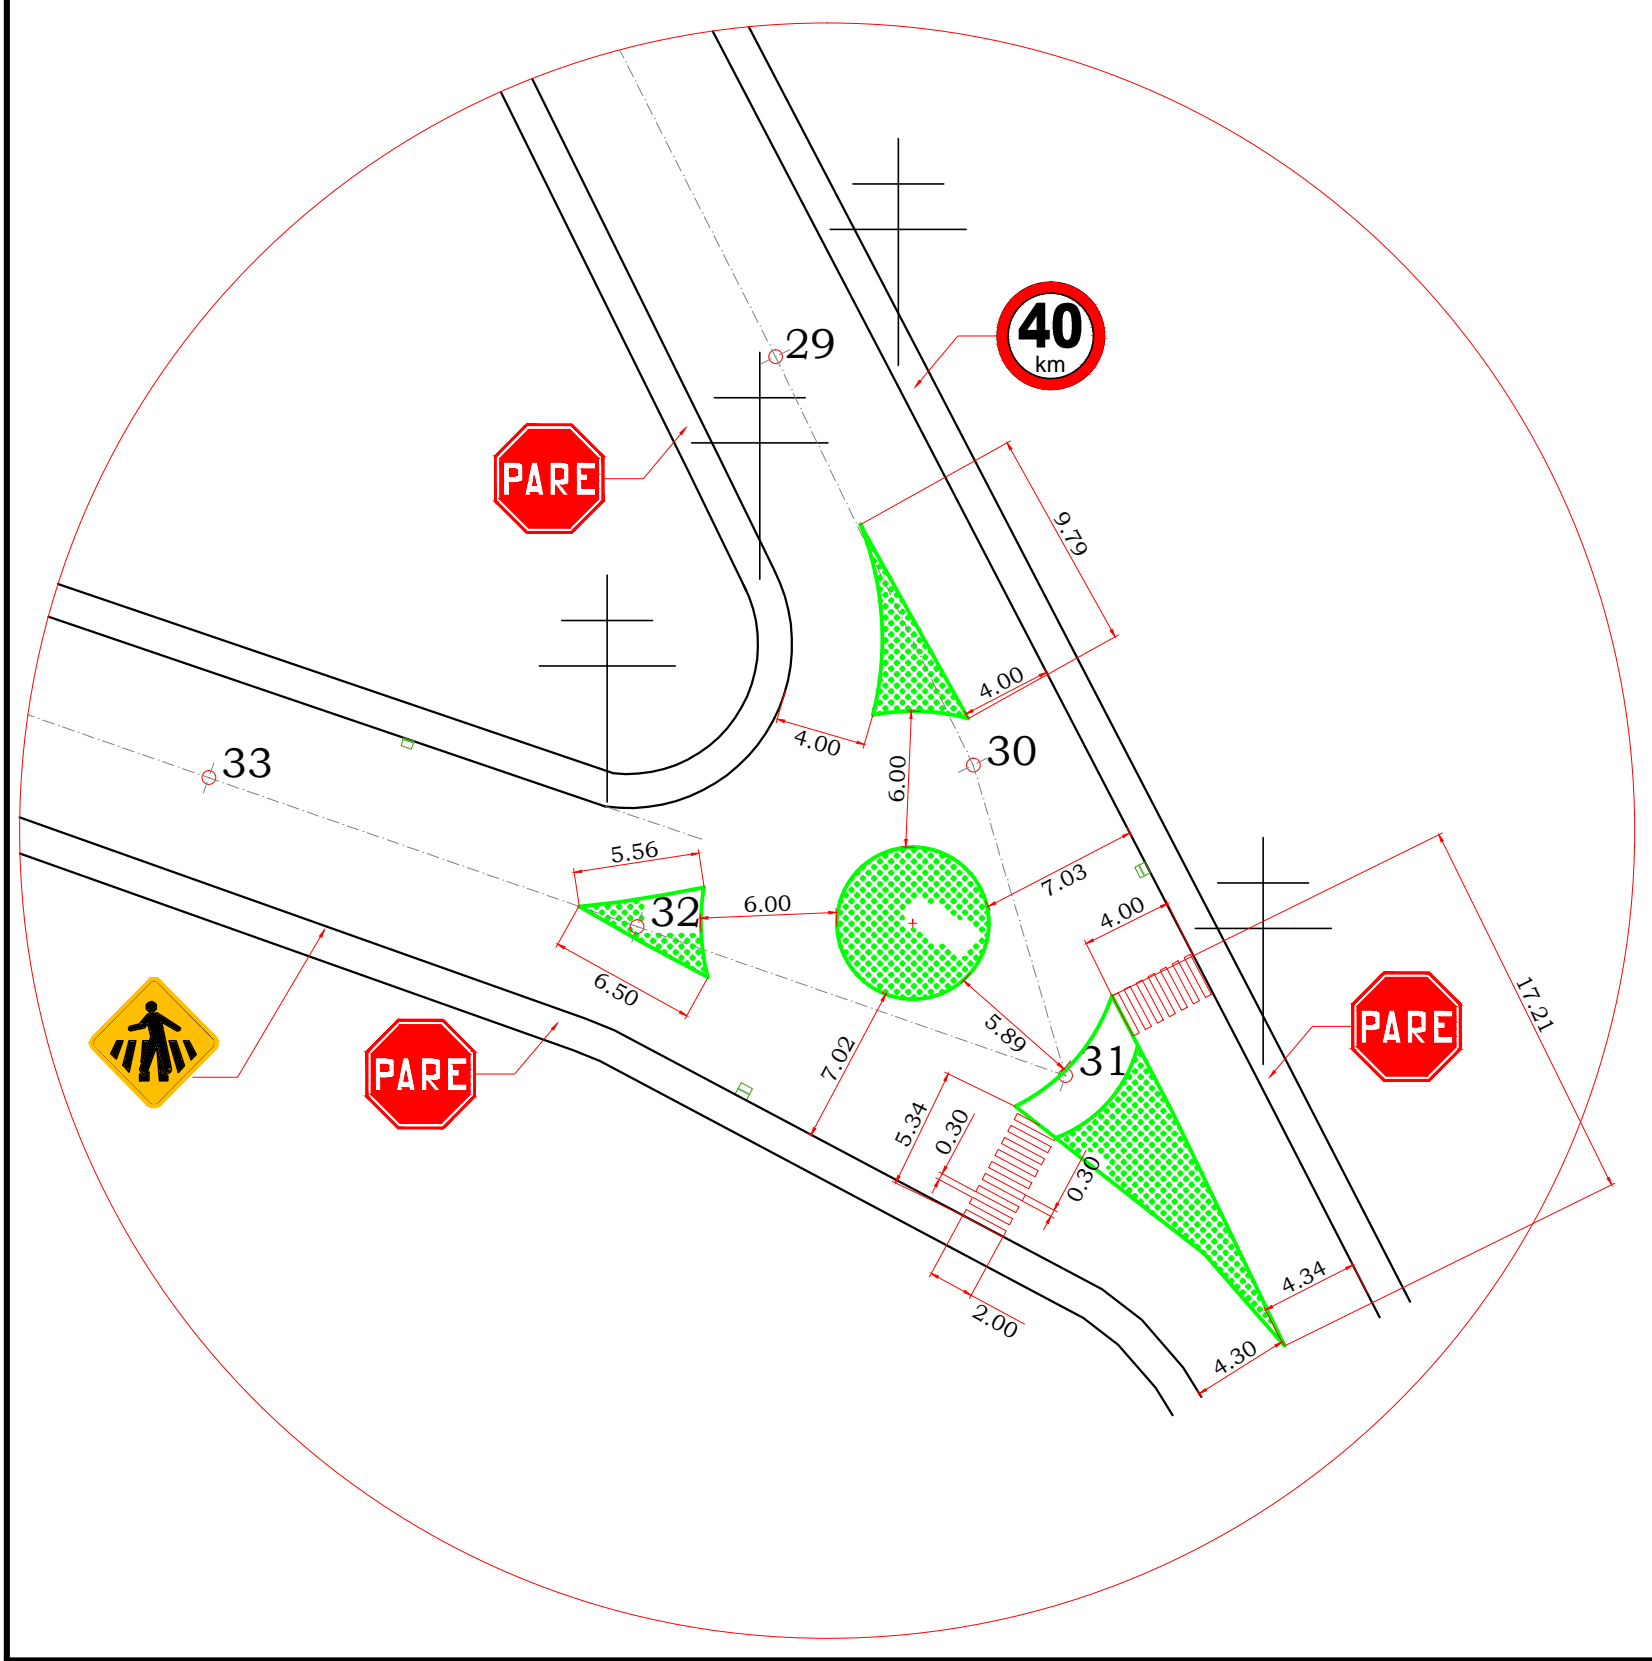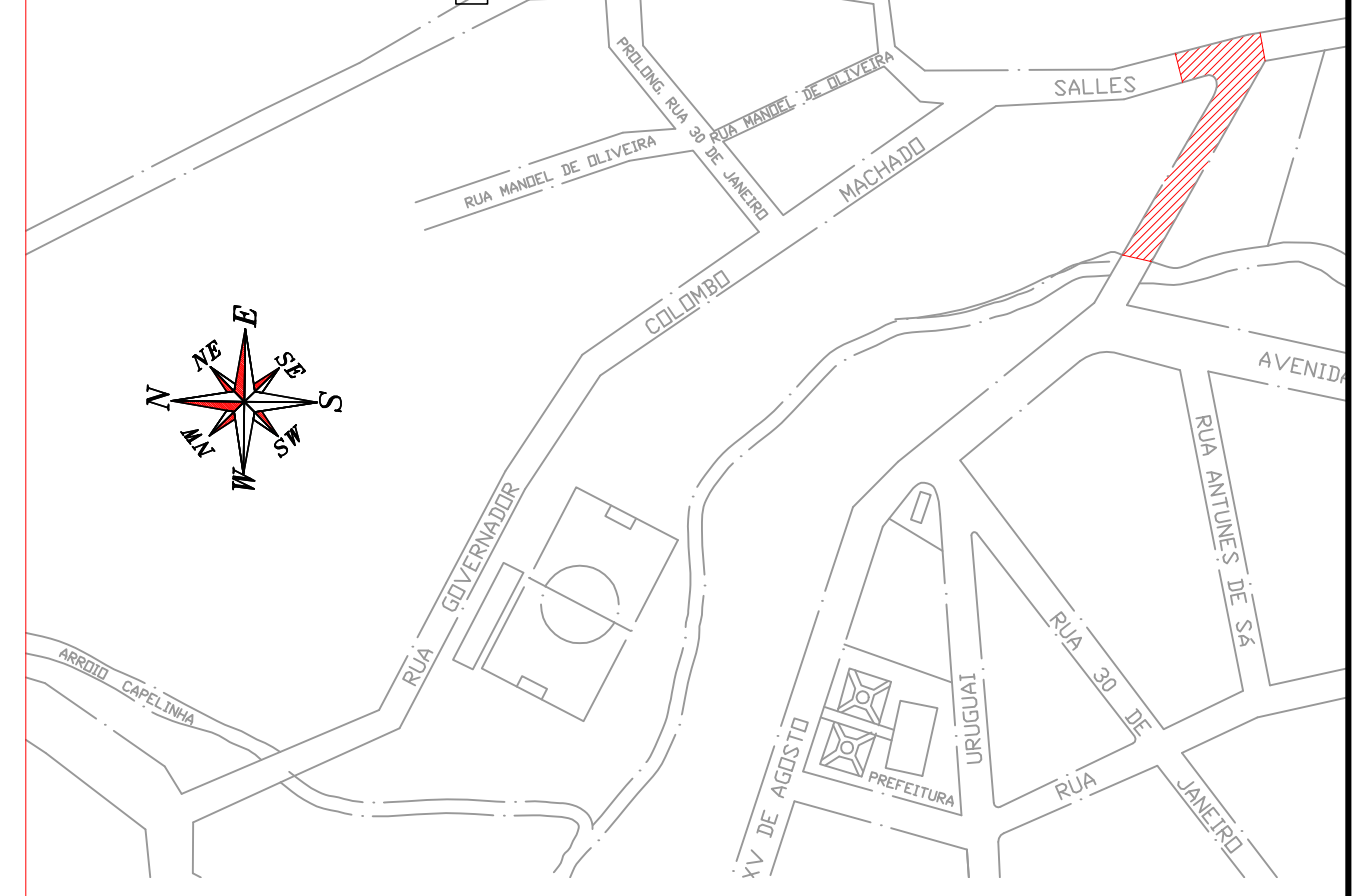

MAGA Engenharia
 maga@magaengenharia.com.br

PAVIMENTAÇÃO	EXECUÇÃO
ARQUITETÔNICO/PAISAGISMO	ESTRUTURAL
HIDROSSANITÁRIO	ELETRICO
ADMINISTRAÇÃO	INTERIORES
PREVENTIVO DE INCÊNDIO	TRATAMENTO DE EFLUENTES

Recapeamento II Etapa

Rua Governador Colombo Machado Salles - II Etapa

PROPRIETÁRIO: Prefeitura Municipal de Ipirá | ENDEREÇO OBRA: Bairro COHAB

TERRENO: LOTEAMENTO/BAIRRO | QUADRA | LOTE | ÁREA DO TERRENO

CONSTRUÇÃO: TIPO DE CONSTRUÇÃO | OBRA: Pavimentação | ÁREA DA EDIFICAÇÃO

RESPONSÁVEL TÉCNICO: Gerson Renato Magarinos, Engenheiro Civil, CREA-SC Nº 025.924-0 | PROPRIETÁRIO:

ESCALA: Indicada | DESENHO: | DATA: Maio 2014 | PRANCHA Nº: PV 01/01

ESPECIFICAÇÃO: | PROJETO GEOMÉTRICO E SINALIZAÇÃO