RUA URUGUAI

RUA SANTA CATARINA

RUA XV DE AGOSTO

IDOSO

01-PNE
02-IDOSO
03-IDOSO
04
05
06
07
08
09
10
11
12
01
02
03
04
05
06
07-PNE
08-IDOSO
09-IDOSO
10
11

Sobe i: 5%

Sobe i: 2,56%

Guarda-corpo h=1,10m

Guarda-corpo h=1,10m / corrimão h=0,70/0,92m

Sobe i: 8,33%

Sobe i: 7,5%

Corrimão h=0,700,92m

Inclinação natural do terreno que será mantida i: 4,74%

Inclinação natural do terreno que será mantida média aproximada i: 15,80%

Inclinação natural do passeio que será mantida i: 2,82%

Colocação das letras com nome do município

+6,19
+6,12
+6,22
+5,82
+5,24
+5,73
+4,93
+4,75
+4,26
+3,46
+2,86
+3,14
+2,74
+2,10
+0,98
+1,19
+0,95
-0,88
-0,405
-0,085
0,00
+0,58
+0,85

PLANTA ACESSIBILIDADE
ESC 1/125

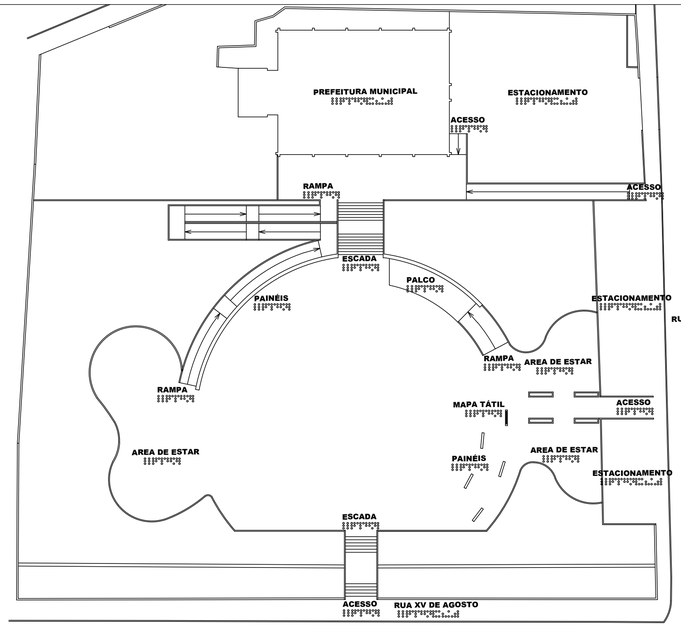

DETALHE MAPA TÁTIL
ESC 1/3

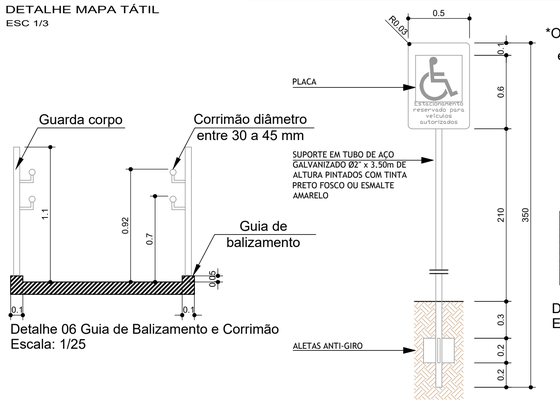

Detalhe 06 Guia de Balizamento e Corrimão
Escala: 1/25

Detalhe 05 Placa Estacionamento PNE
Escala: 1/25

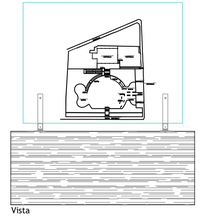

Detalhe Mapa Tátil
Escala: 1/25

*Obs: guias balizadoras, edificações e elementos construidos estarão em 3 dimensões.

AMAUC
ASSOCIAÇÃO DOS MUNICÍPIOS DO ALTO URUGUAI CATARINENSE
Rua Atalipio Maganhos, 277, 2º andar, Centro - Concórdia - SC 89700-000
Fone (49)34420334, Fax (49)34422722 www.amauc.org.br

PREFEITURA MUNICIPAL DE IPIRA

PROJETO:

PRAÇA DO CINQUENTENÁRIO

ENDEREÇO DA OBRA: Avenida XV de Agosto, 342, anexo a Prefeitura Municipal - Centro - Ipira - SC	ESCALA: indicada	PRANCHA: URB 04/05
DISCRIMINAÇÃO: PLANTA ACESSIBILIDADE, DETALHAMENTO DE MAPA TÁTIL, PLACA, GUARDA-CORPO E CORRIM.	DATA: NOV 2019	
	DESENHO: VANESSA	
RESP.PROJETO:	RESP.EXECUÇÃO:	PROPRIETÁRIO: