




DETALHE MURO COMPLEMENTAR  
ESC 1/50

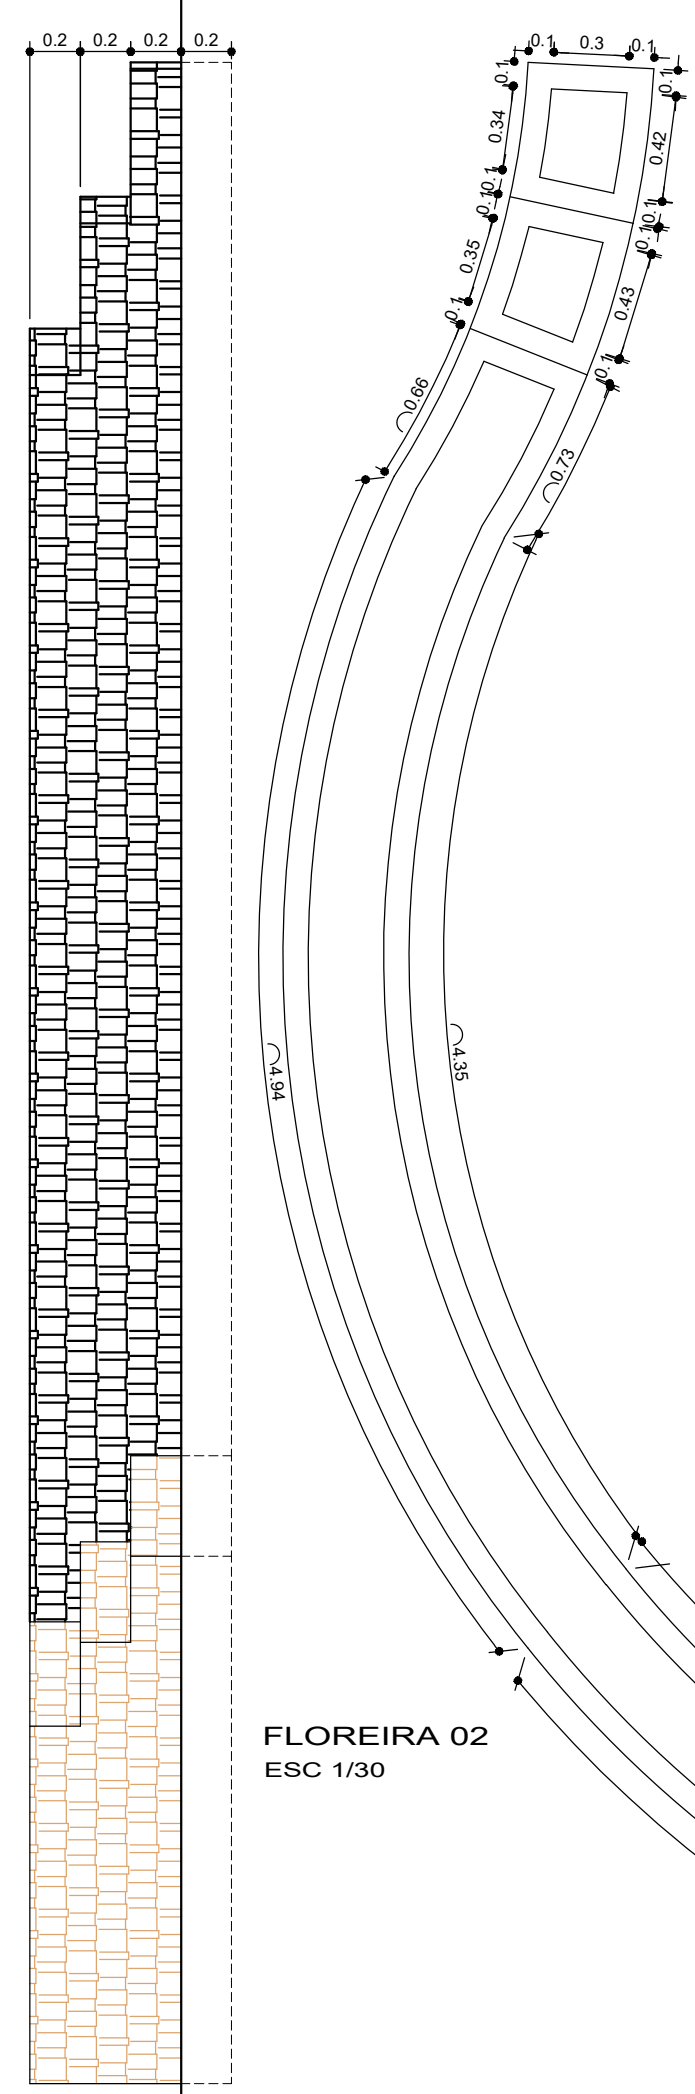


FLOREIRA 02  
ESC 1/30

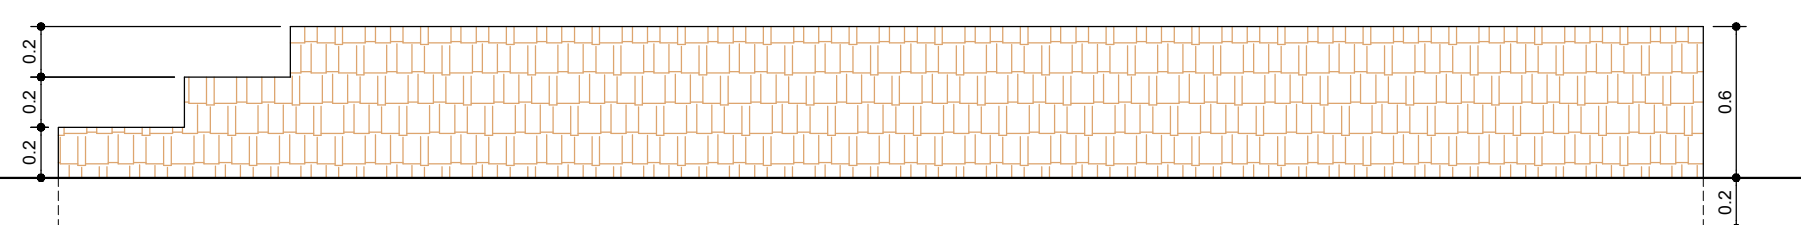


FLOREIRA 04  
ESC 1/30

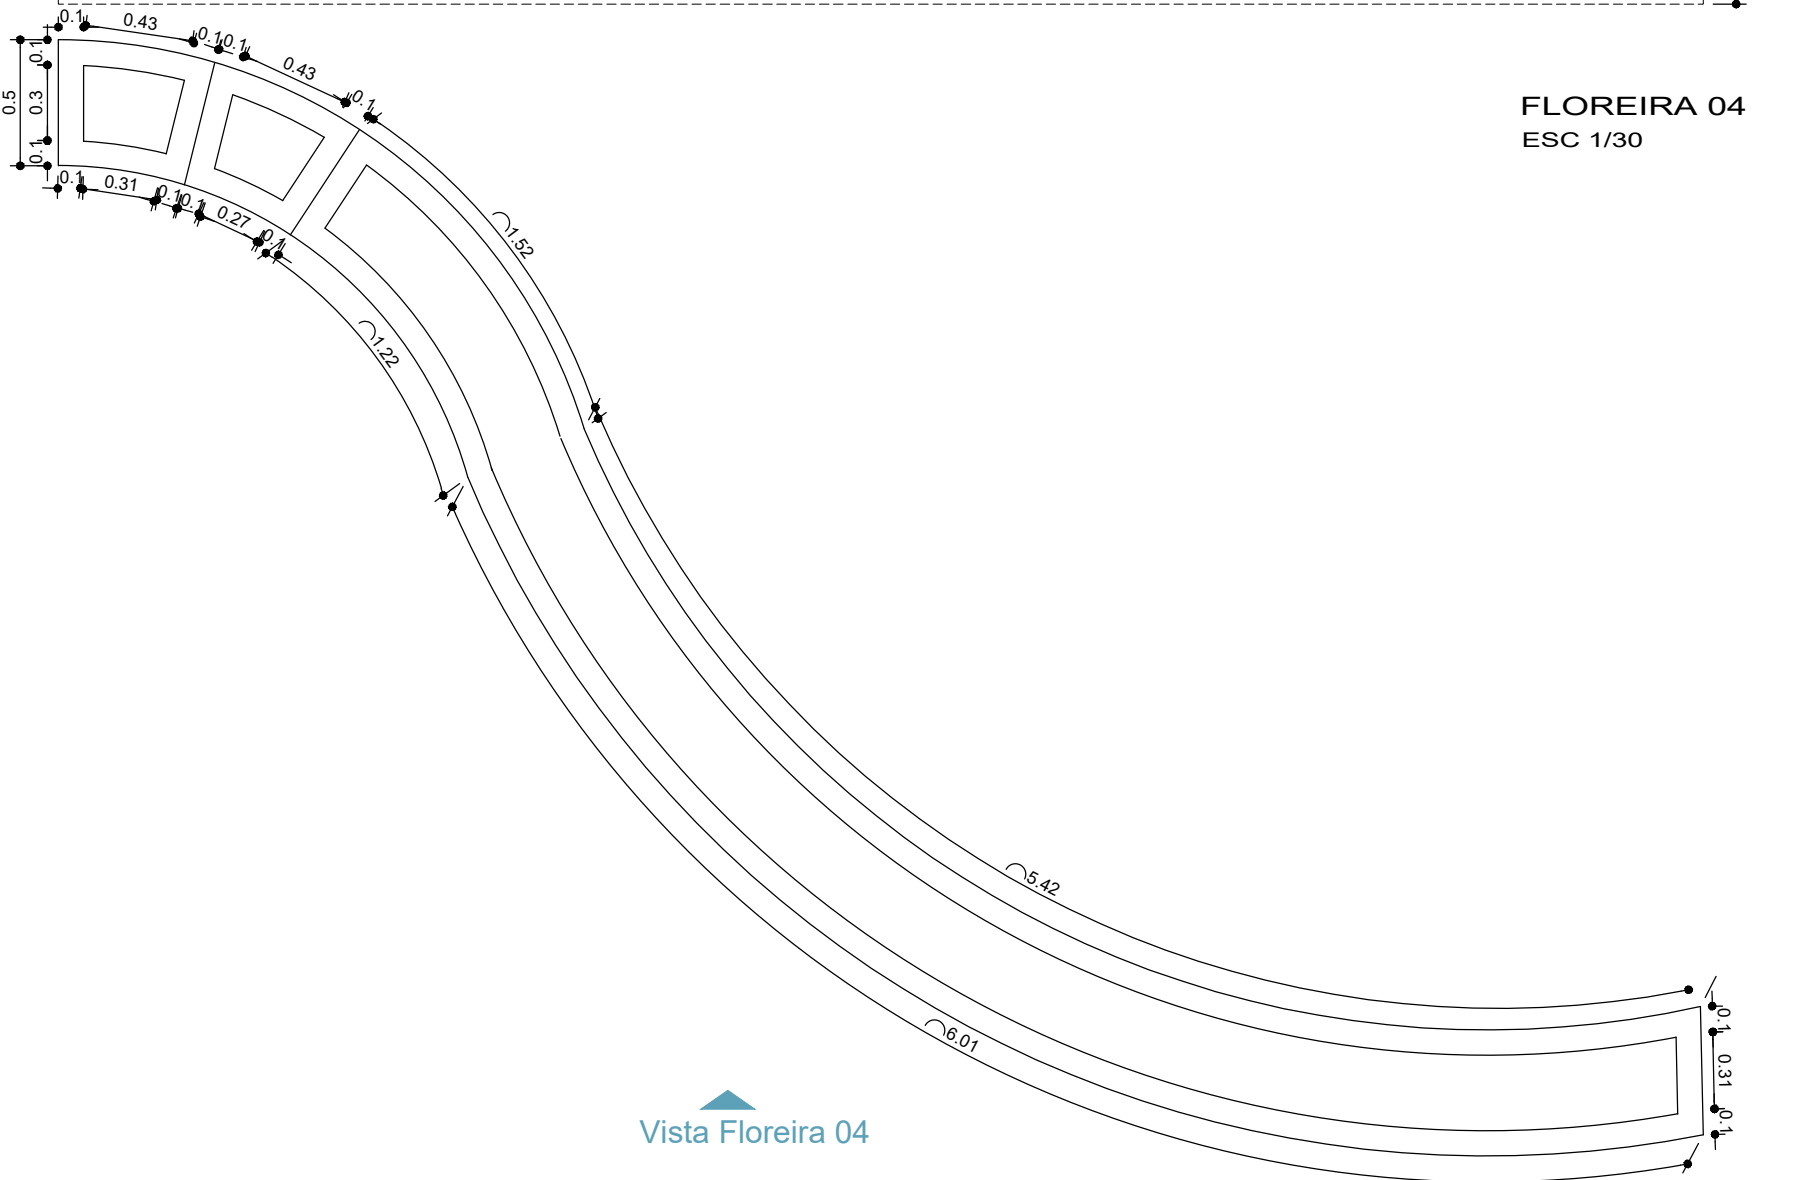


Vista Floreira 04

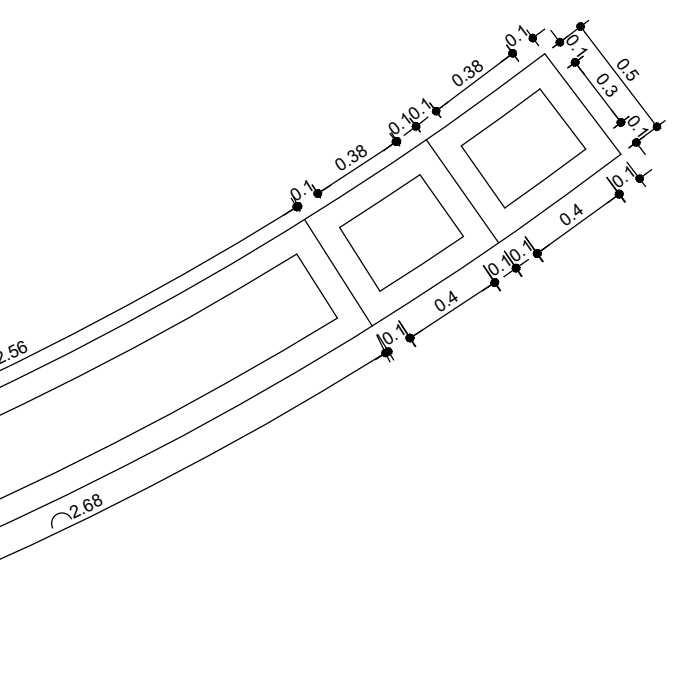


FLOREIRA 05  
ESC 1/30

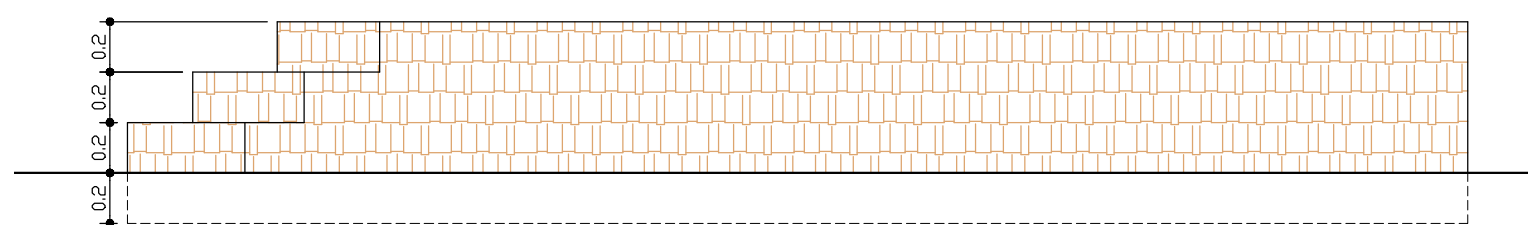


FLOREIRA 03  
ESC 1/30

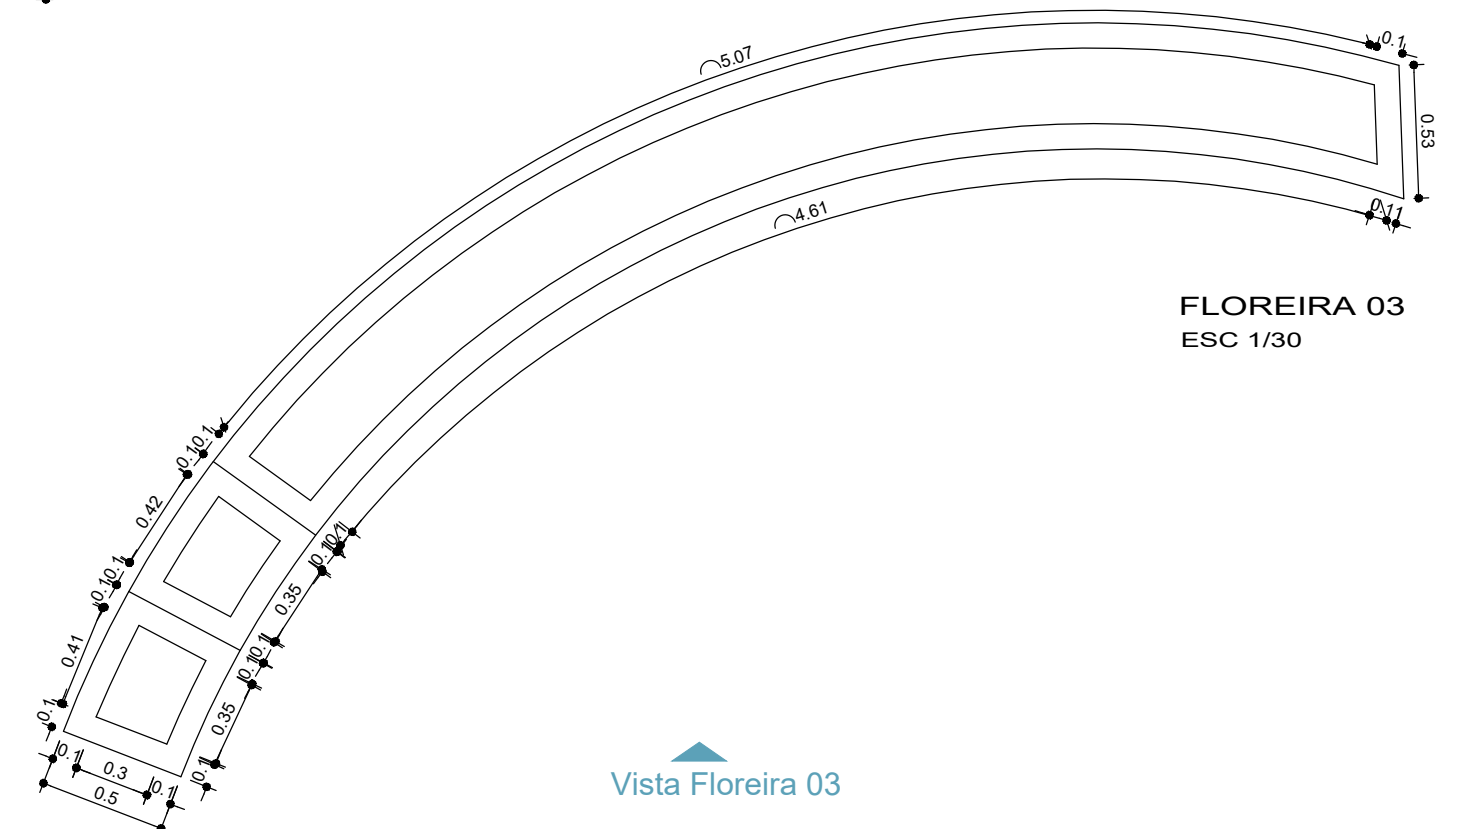


Vista Floreira 03

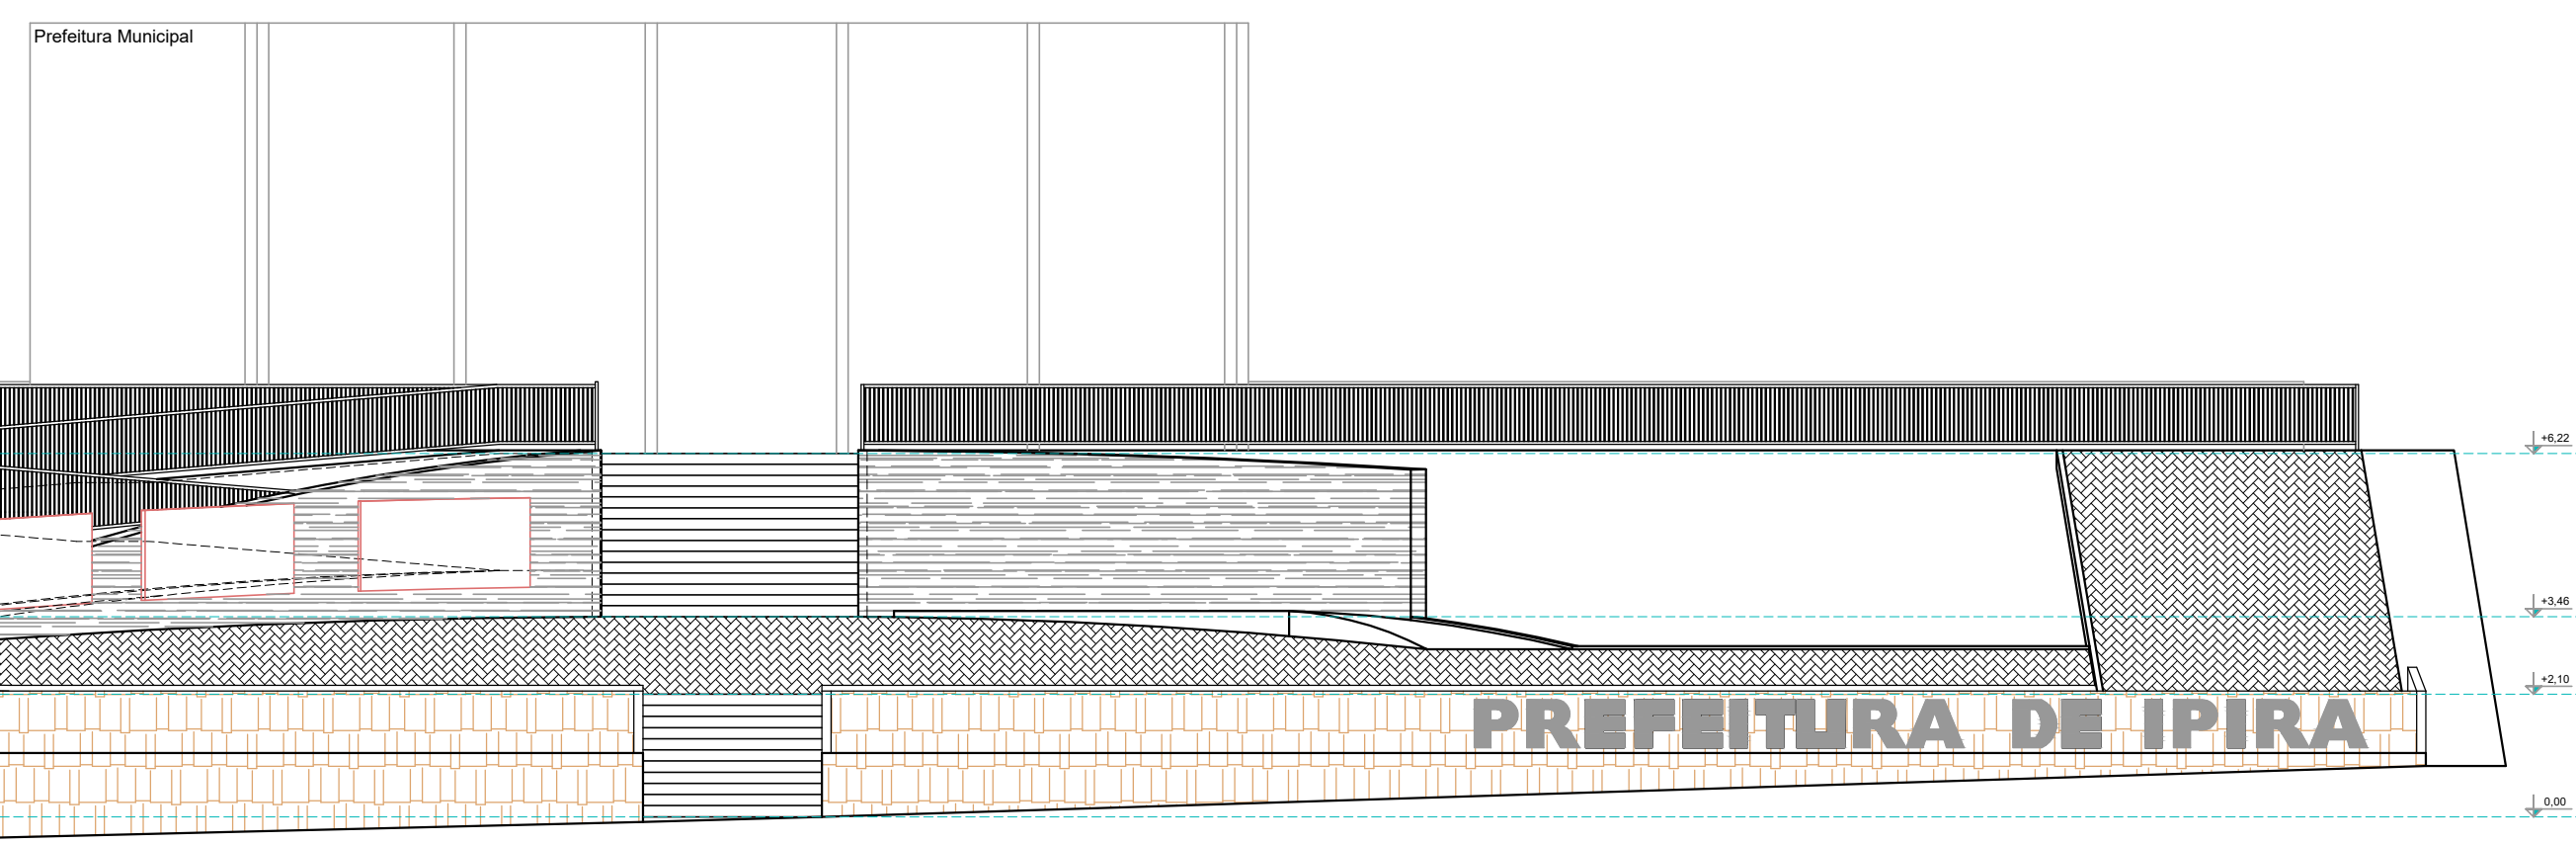


VISTA FRONTAL  
ESC 1/125

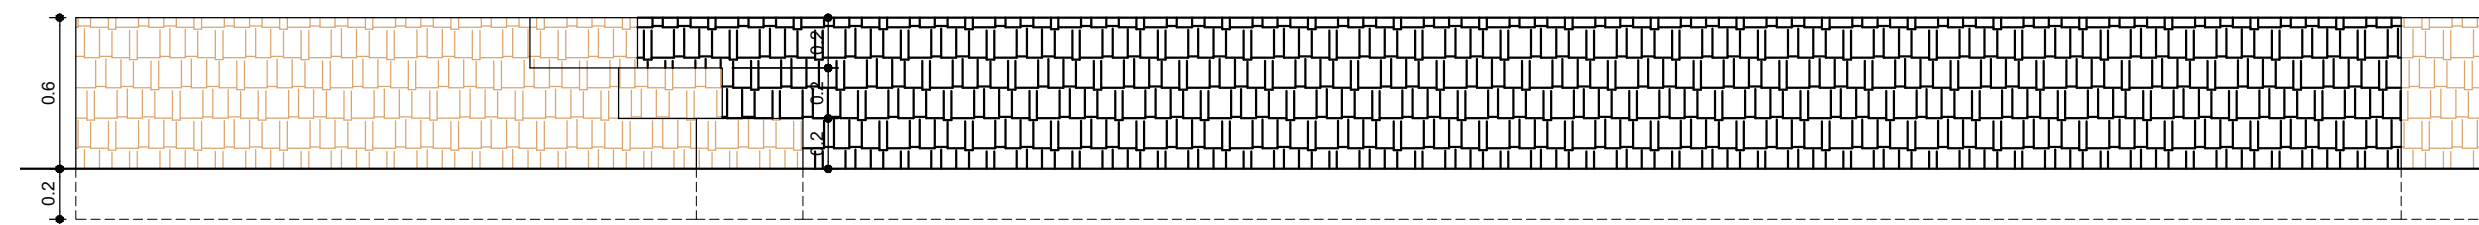

FLOREIRA 01  
ESC 1/30

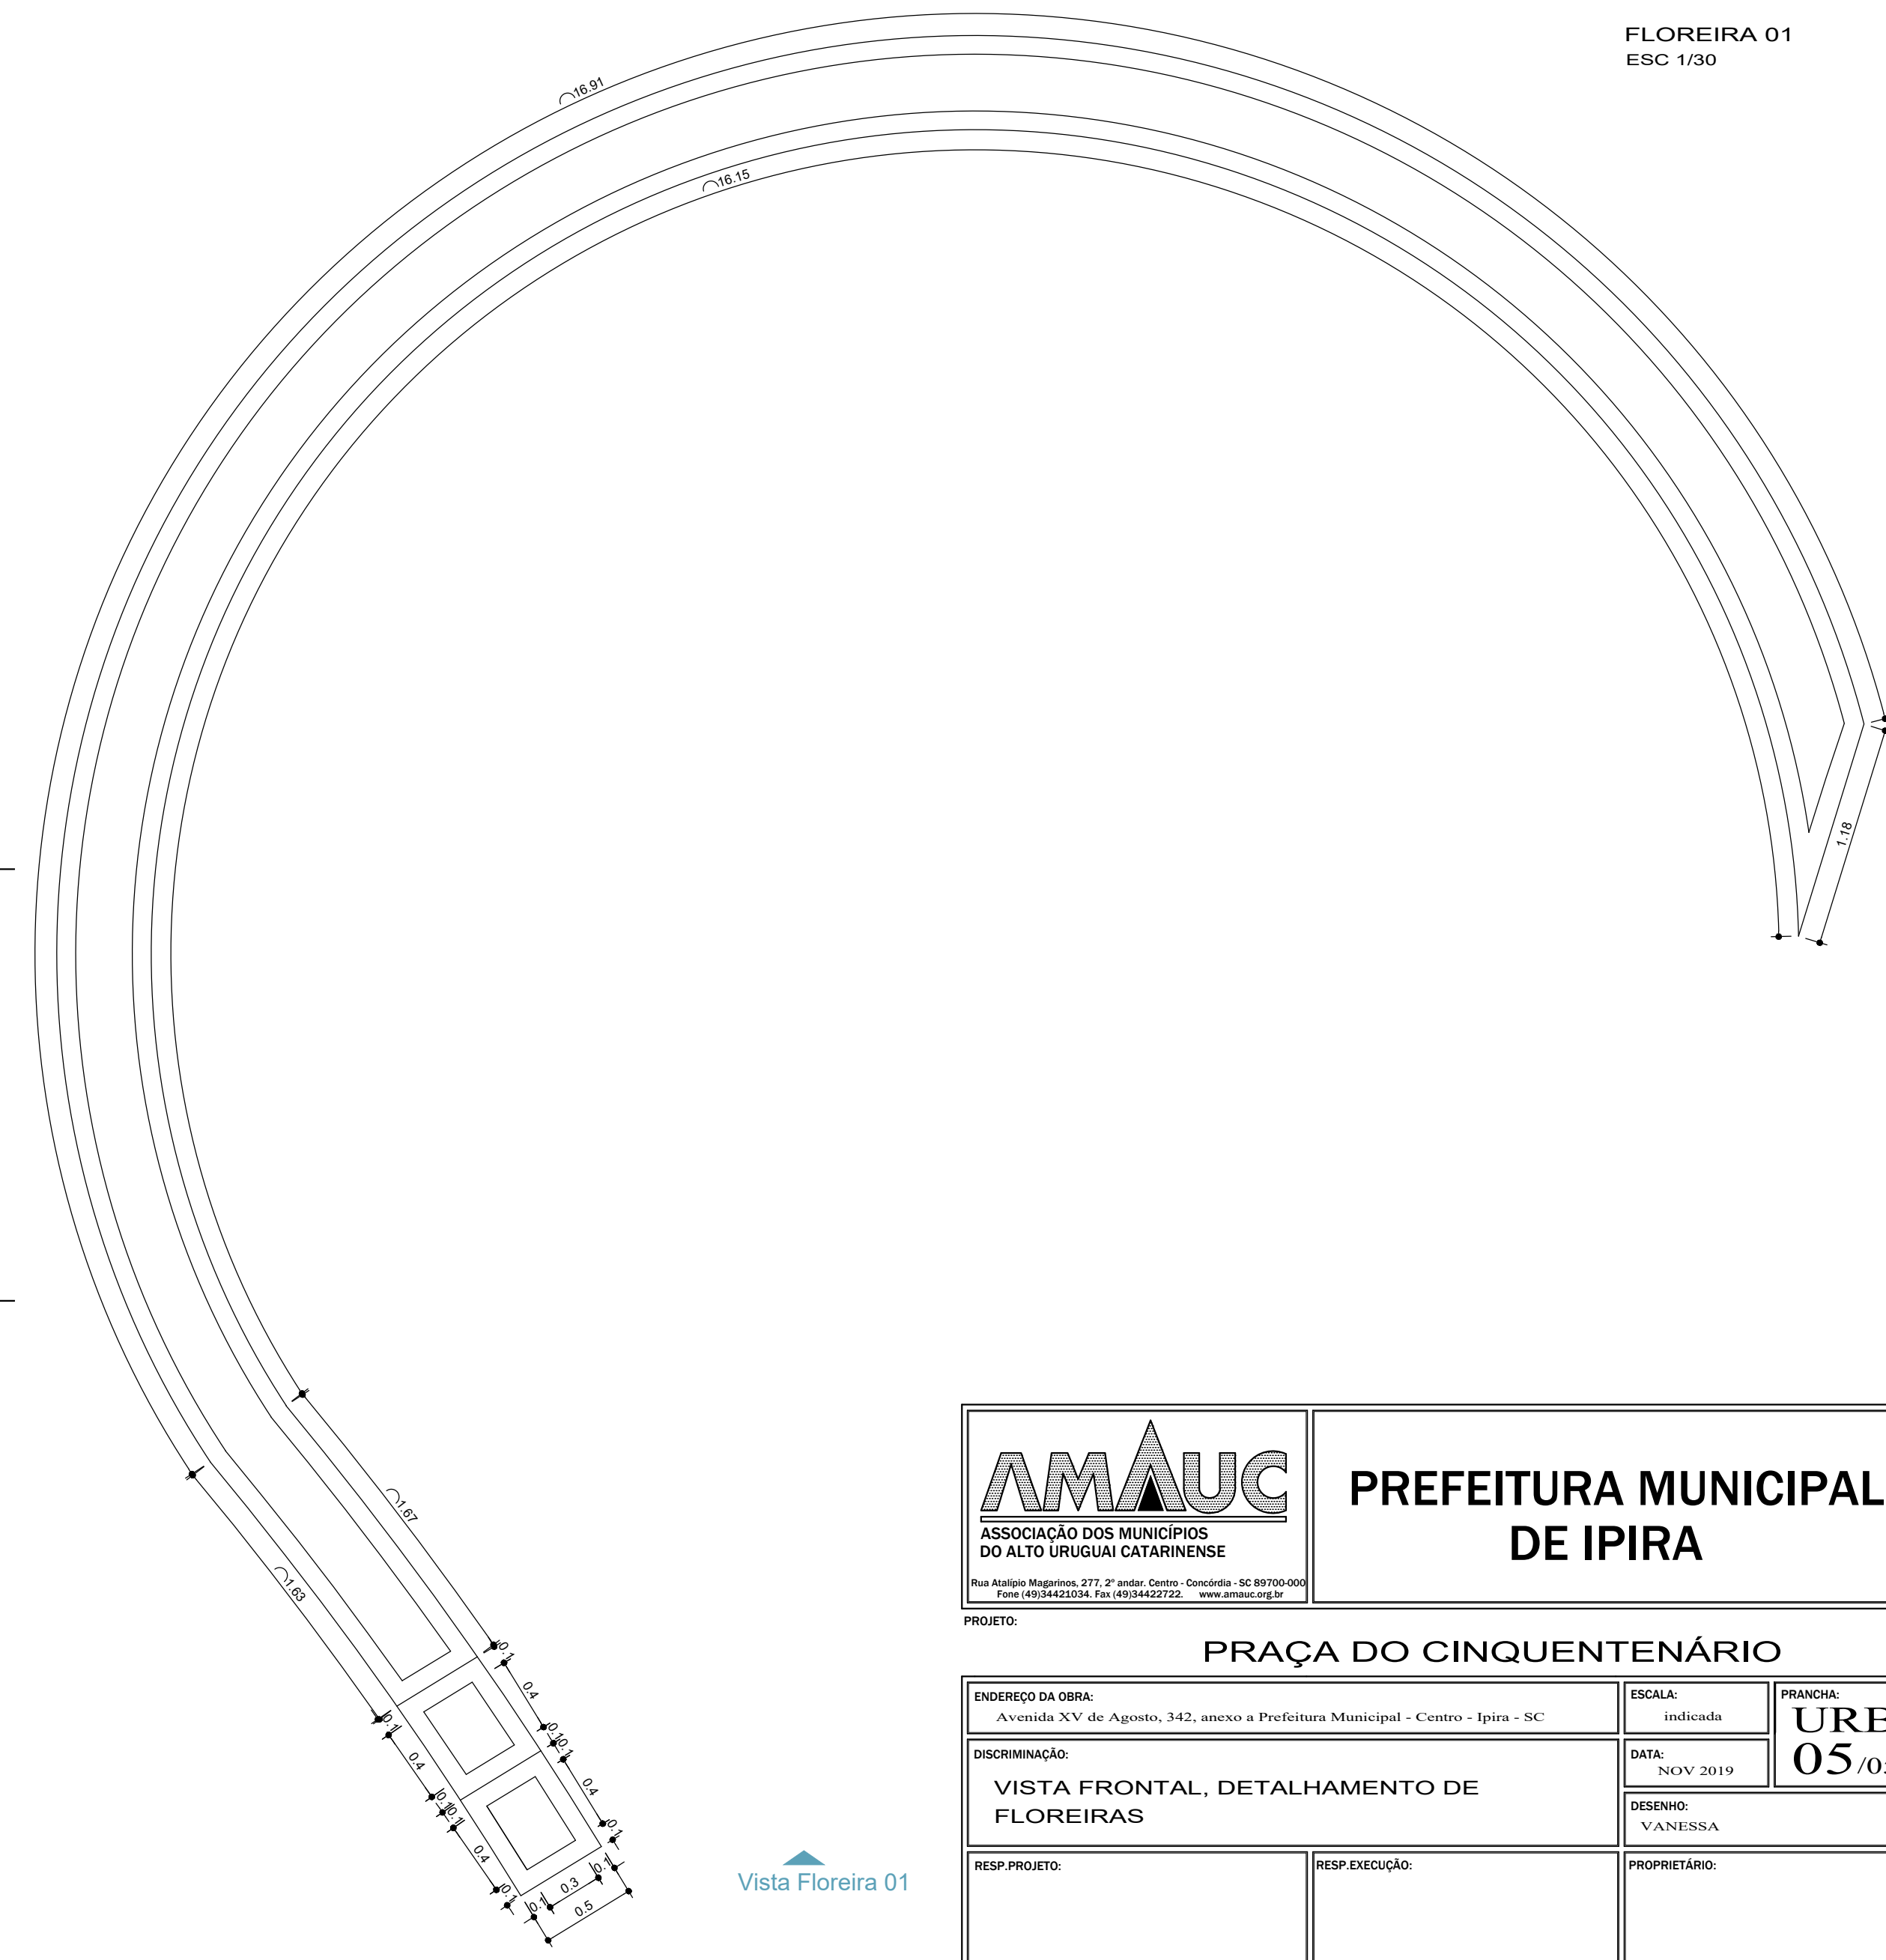

Vista Floreira 01

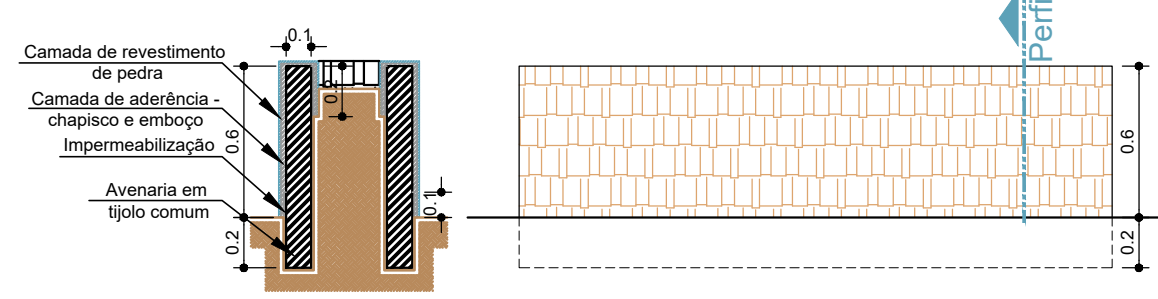

DETALHE GENÉRICO  
ESC 1/30

<p>ASSOCIAÇÃO DOS MUNICÍPIOS DO ALTO URUGUAI CATARINENSE</p> <p>Rua Afonso Magalhães, 277, 2º andar, Centro - Concórdia - SC 89700-000 Fone: (41) 34425034. Fax: (41) 34427225. www.amauc.org.br</p>	<p><b>PREFEITURA MUNICIPAL DE IPIRA</b></p>	
	<p>PRANCHA: <b>URB 05/05</b></p>	

<p>PROJETO: <b>PRAÇA DO CINQUENTENÁRIO</b></p>		
<p>ENDEREÇO DA OBRA: Avenida XV de Agosto, 342, anexo a Prefeitura Municipal - Centro - Ipira - SC</p>	<p>ESCALA: Indicada</p>	<p>PRANCHA: <b>URB 05/05</b></p>
<p>DISCRIMINAÇÃO: VISTA FRONTAL, DETALHAMENTO DE FLOREIRAS</p>	<p>DATA: NOV 2019</p>	<p>DESENHO: VANESSA</p>
<p>RESP.PROJETO:</p>	<p>RESP.EXECUÇÃO:</p>	<p>PROPRIETÁRIO:</p>