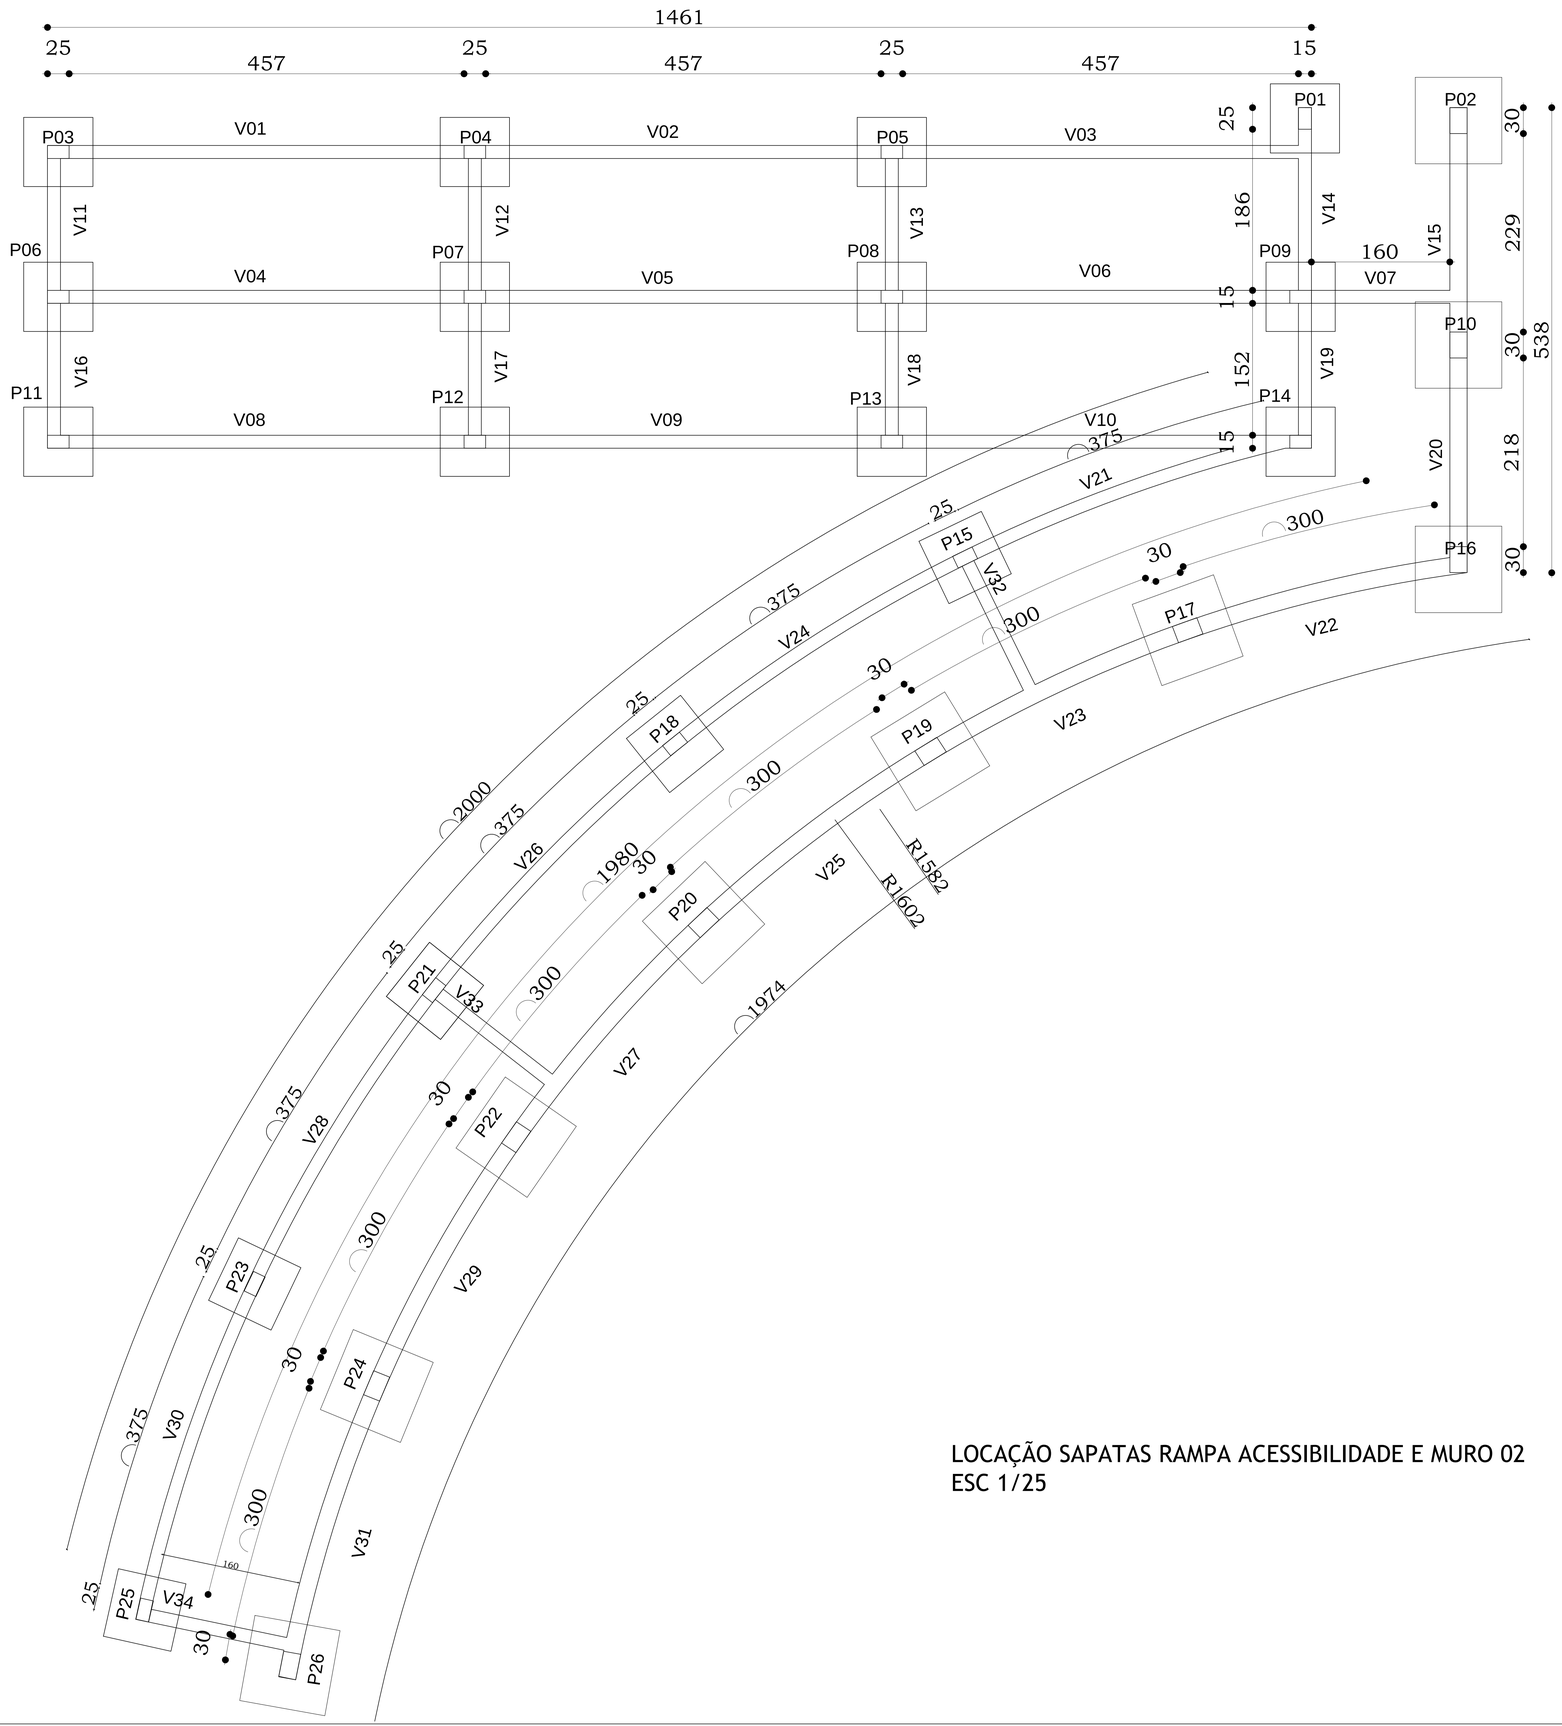

LOCAÇÃO SAPATAS RAMPA ACESSIBILIDADE E MURO 02
ESC 1/25

PREFEITURA MUNICIPAL DE IPIRA

PROJETO:

PRAÇA DA PREFEITURA

ENDEREÇO DA OBRA: Avenida XV de Agosto, 342, anexo a Prefeitura Municipal - Centro - Ipira - SC	ESCALA: indicada	PRANCHA: EST 03/07
DISCRIMINAÇÃO: PROJETO ESTRUTURAL RAMPA ACESSIBILIDADE E MURO 02	DATA: OUT 2019	DESENHO: SAMANTHA
RESP.PROJETO:	RESP.EXECUÇÃO:	PROPRIETÁRIO:

Ficam reservados os direitos autorais de execução do projeto conforme Lei Federal n. 5.194/66