



DETALHE 04 - PLANTA BAIXA COBERTURA DE TELHA ONDULADA EM FIBRA DE VIDRO 6MM - DETALHE DO MADEIRAMENTO.
ESC: 1/100

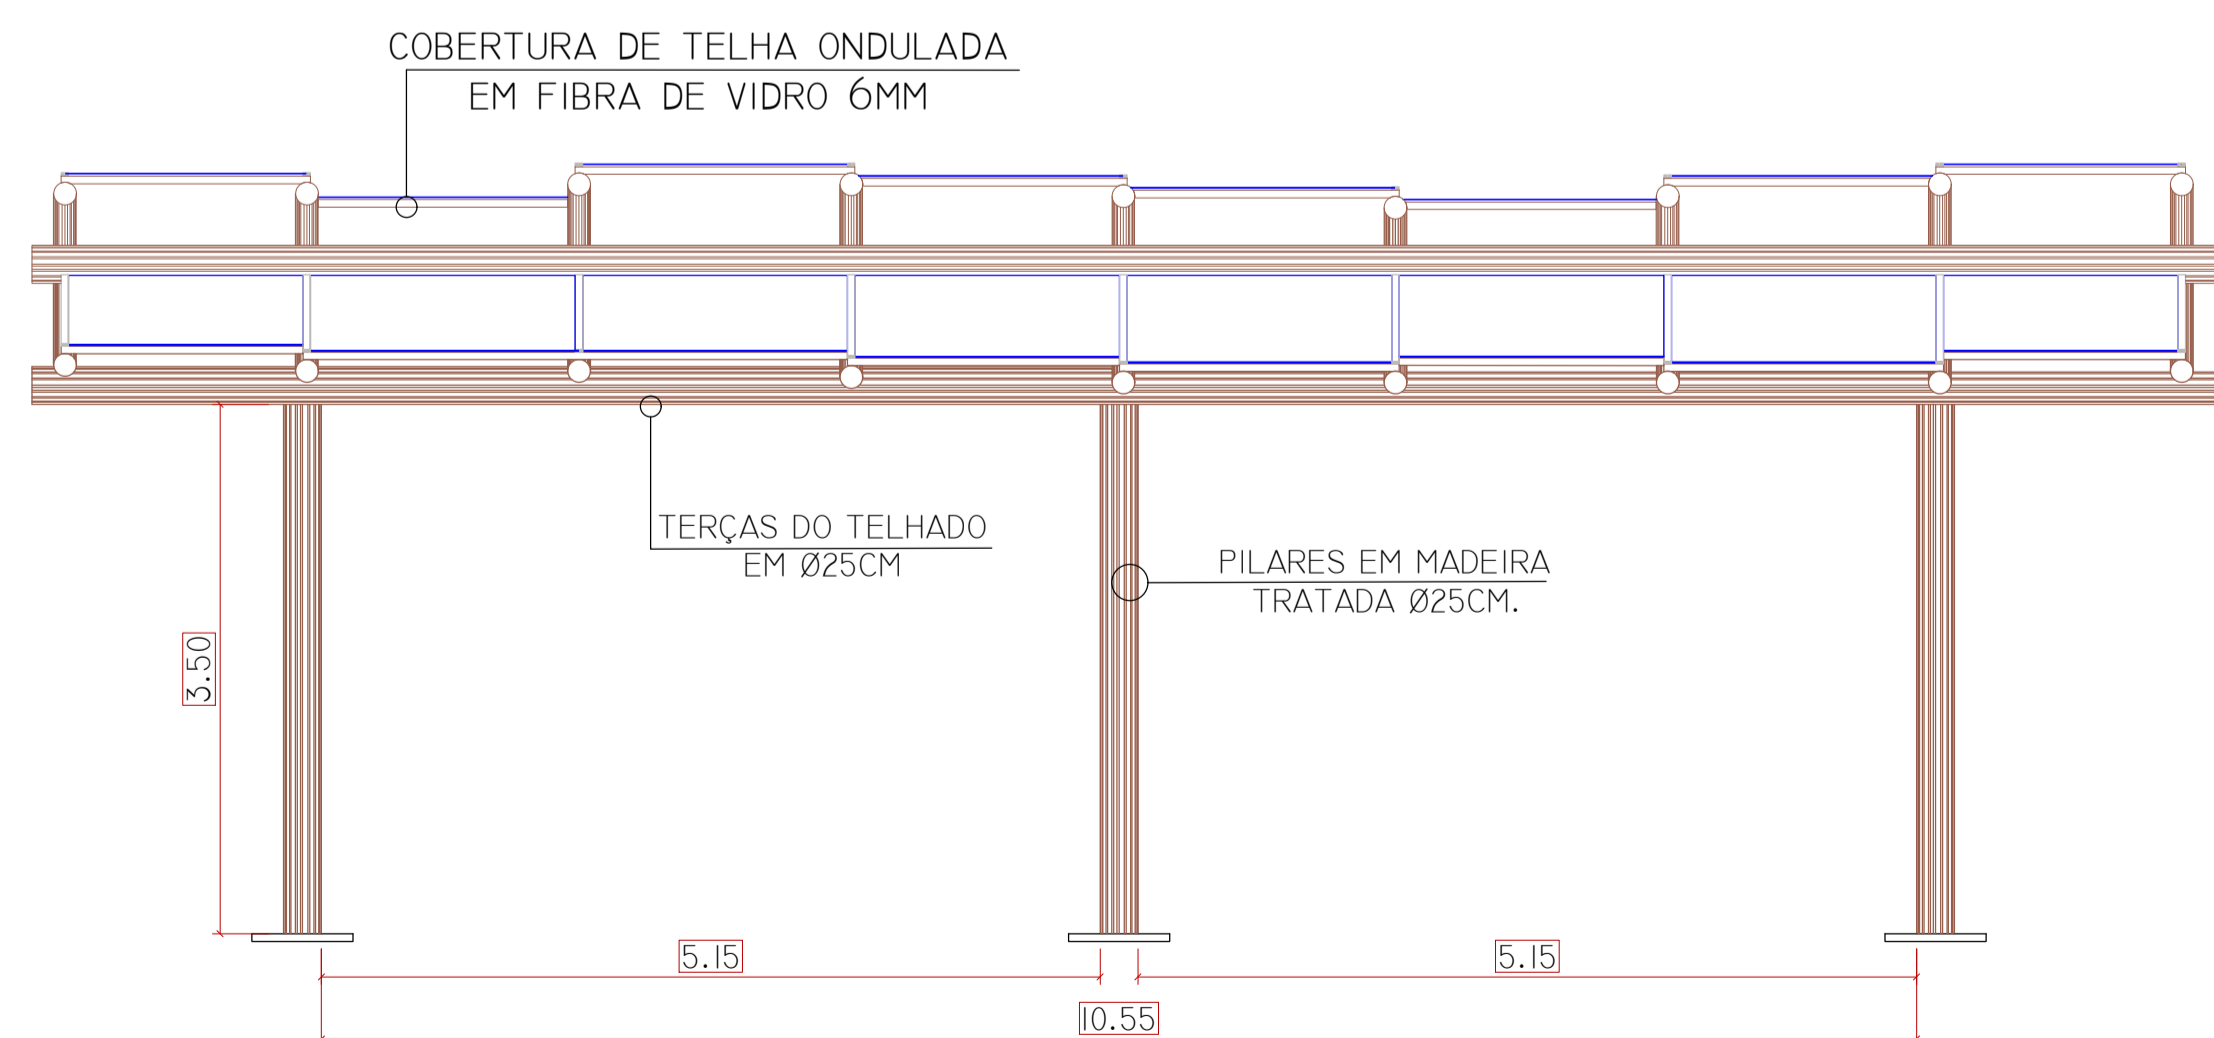

DETALHE 04 - VISTA 06 - COBERTURA DE TELHA ONDULADA EM FIBRA DE VIDRO 6MM.
ESC: 1/100

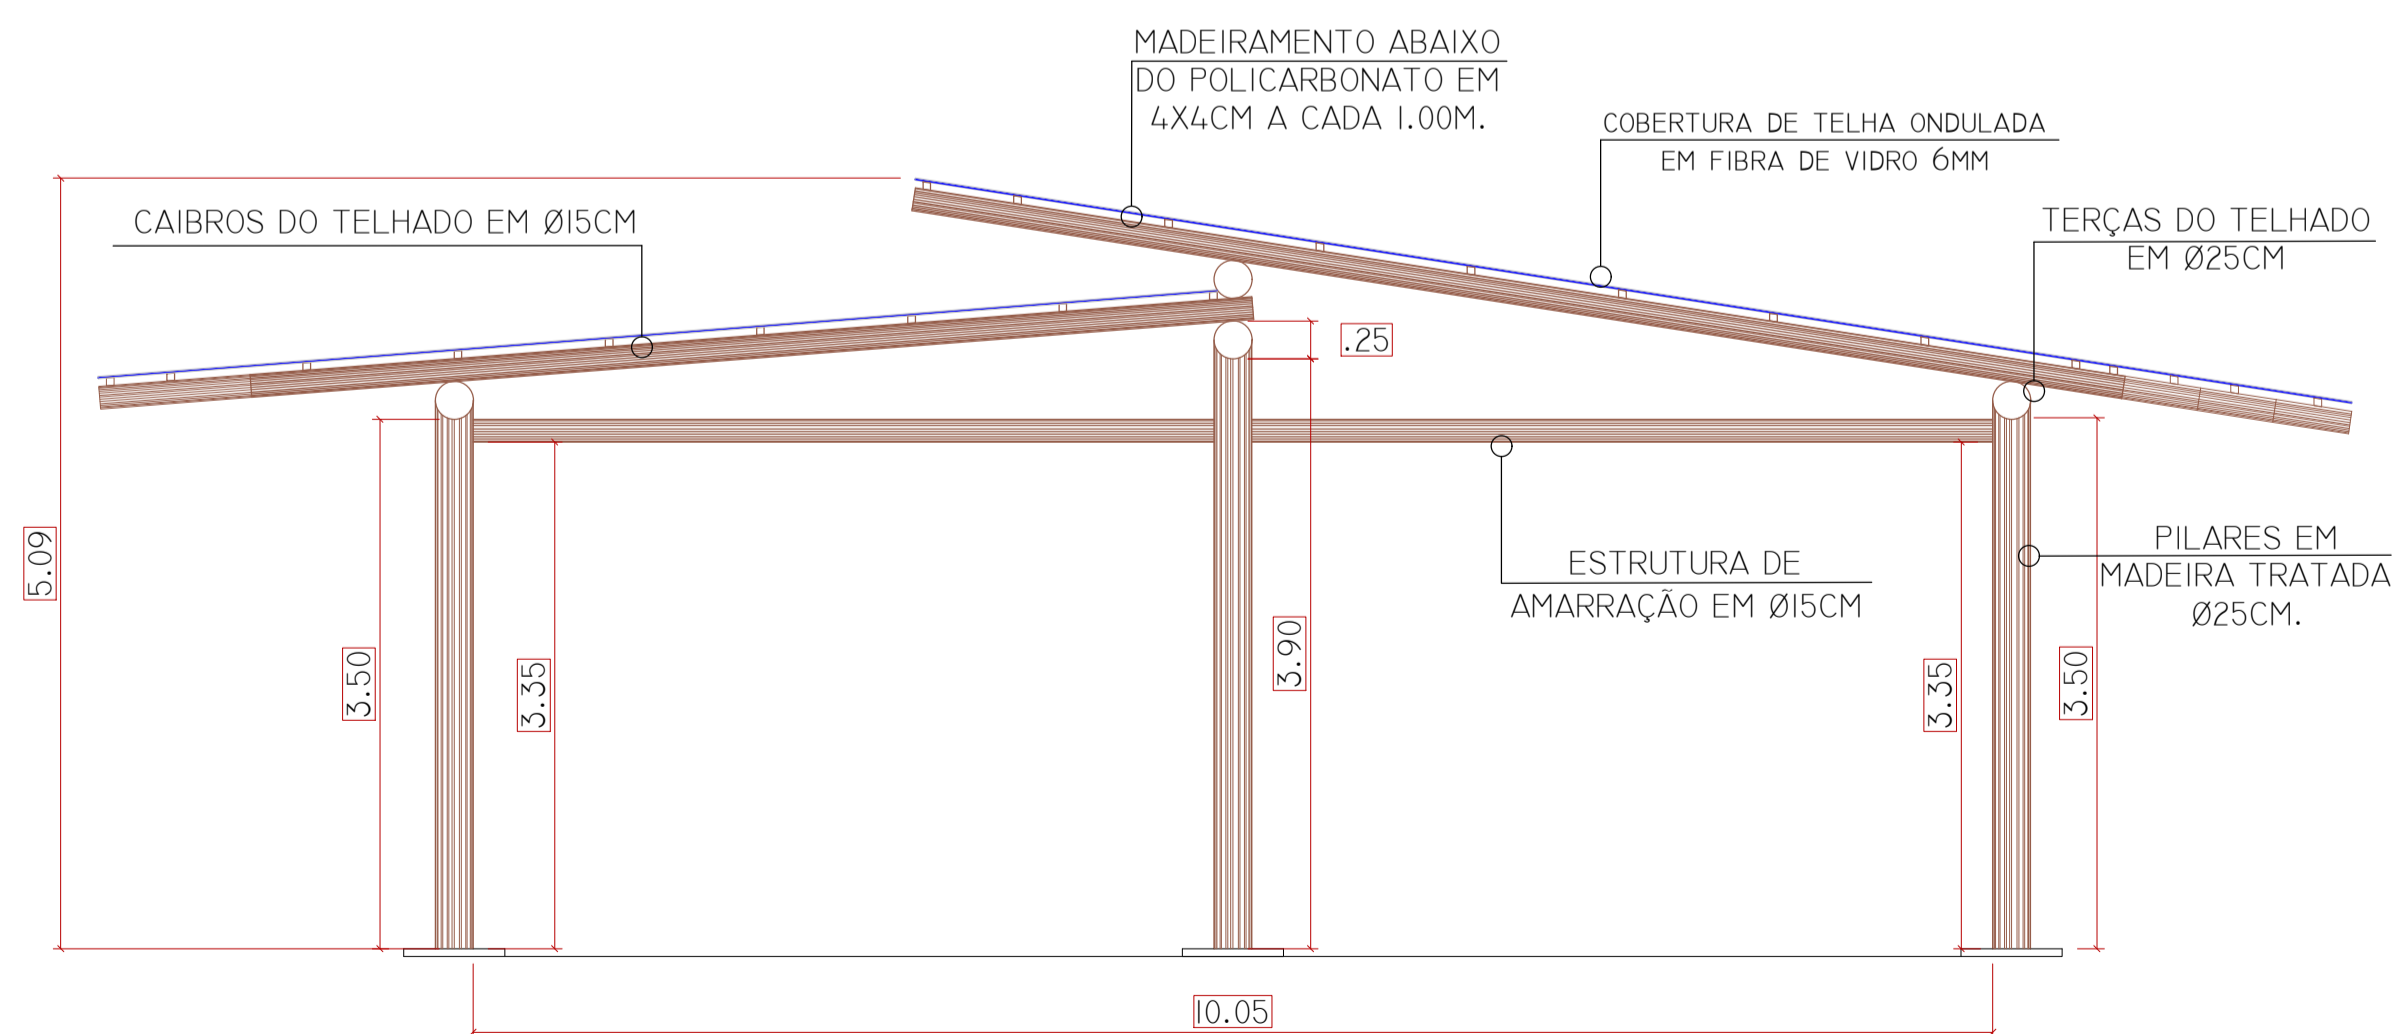

DETALHE 04 - VISTA 07 - COBERTURA DE TELHA ONDULADA EM FIBRA DE VIDRO 6MM.
ESC: 1/100

PROJETO ARQUITETÔNICO

PROJETO ARQUITETÔNICO DE REVITALIZAÇÃO DA ACADEMIA DE SAÚDE DE IPIRÁ/SC.
APROVAÇÃO:

Todos os direitos reservados ao autor do projeto, conforme LEI FEDERAL N. 11.418/06

CLIENTE:
SECRETARIA DA SAÚDE
RUA GOVERNADOR COLOMBO MACHADO SALLES, IPIRÁ-SC
ÁREA DO LOTE: 1.899,00M²



ARQUITETURA
& INTERIORES

CONTEÚDO: DETALHAMENTOS COBERTURA EM TELHA ONDULADA DE FIBRA DE VIDRO 6MM.

ASSINATURAS:

SECRETARIA DA SAÚDE
CLIENTE

ANGÉLICA MALTAURO
ARQUITETA E URBANISTA
CAUIPSC: 124163-8

DADOS DA OBRA:
ÁREA: 1.899,00M²
DATA: NOVEMBRO DE 2019

FRANQUIA:
03104