


INÍCIO DA EXECUÇÃO NO LOTE 02 QUADRA 40  
 FINAL DA EXECUÇÃO NO LOTE 12 QUADRA 40  
 INÍCIO DA EXECUÇÃO NO LOTE 01 QUADRA 41  
 FINAL DA EXECUÇÃO NO LOTE 04 QUADRA 45

PASSEIO PARA EXECUÇÃO

MEIO FIO

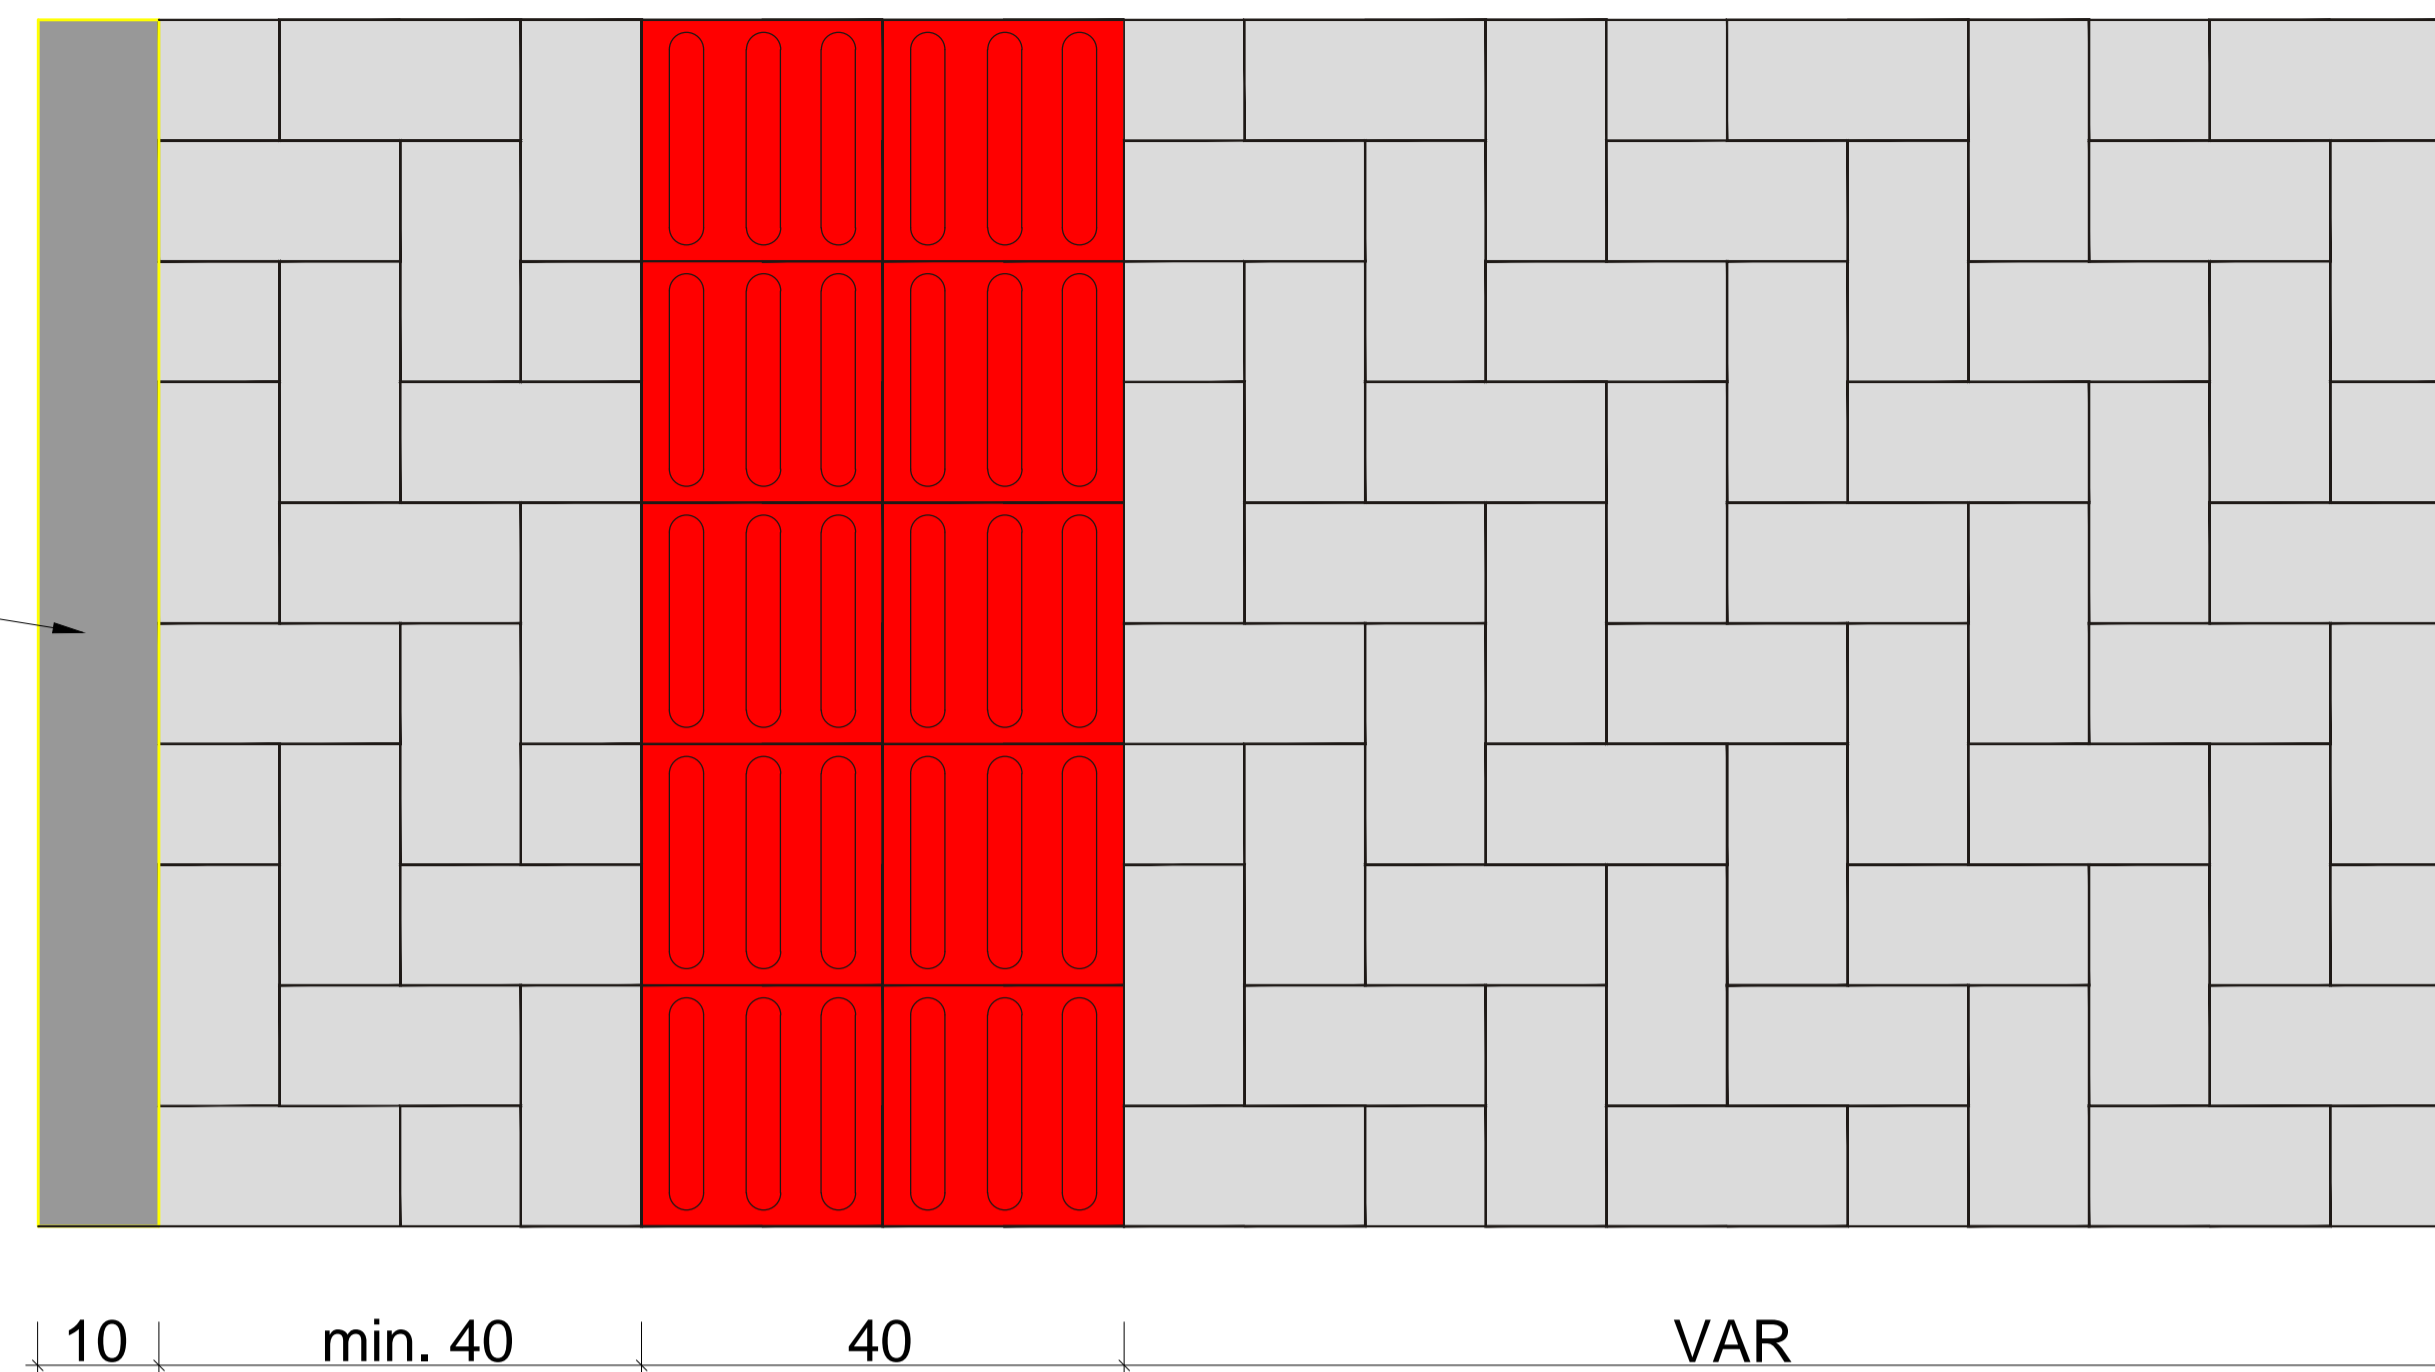

DETALHE GERAL

Observações do projetista:  
 - Ficam reservados os direitos autorais conforme legislação federal - Lei nº 005988 ano: 1973;  
 - Qualquer alteração deverá ser consultado o responsável técnico;  
 - Consultar a existência de projetos complementares.

**PREFEITURA MUNICIPAL DE IPIRA**



Aprovações:

Destinação da obra: **Passeios Públicos** | Tipo de construção:

Especificações: **Traçado e modelo de assentamento**

Localização da obra: **AV. XV de Agosto - Centro - Ipira - SC**

Responsável técnico: **Projeto e Fiscalização: Alessandro Carlotto Borsatti, Engenheiro Civil, CREA-SC: 133264-0** | Prancha: **ARQ.**

Proprietário: **PREFEITURA MUNICIPAL DE IPIRA, CNPJ: 82.814.260/0001-65** | **01**

Escala: **N/A** | Área: | Data: **07-06-2016** | Desenho: **Alessandro**

01/02