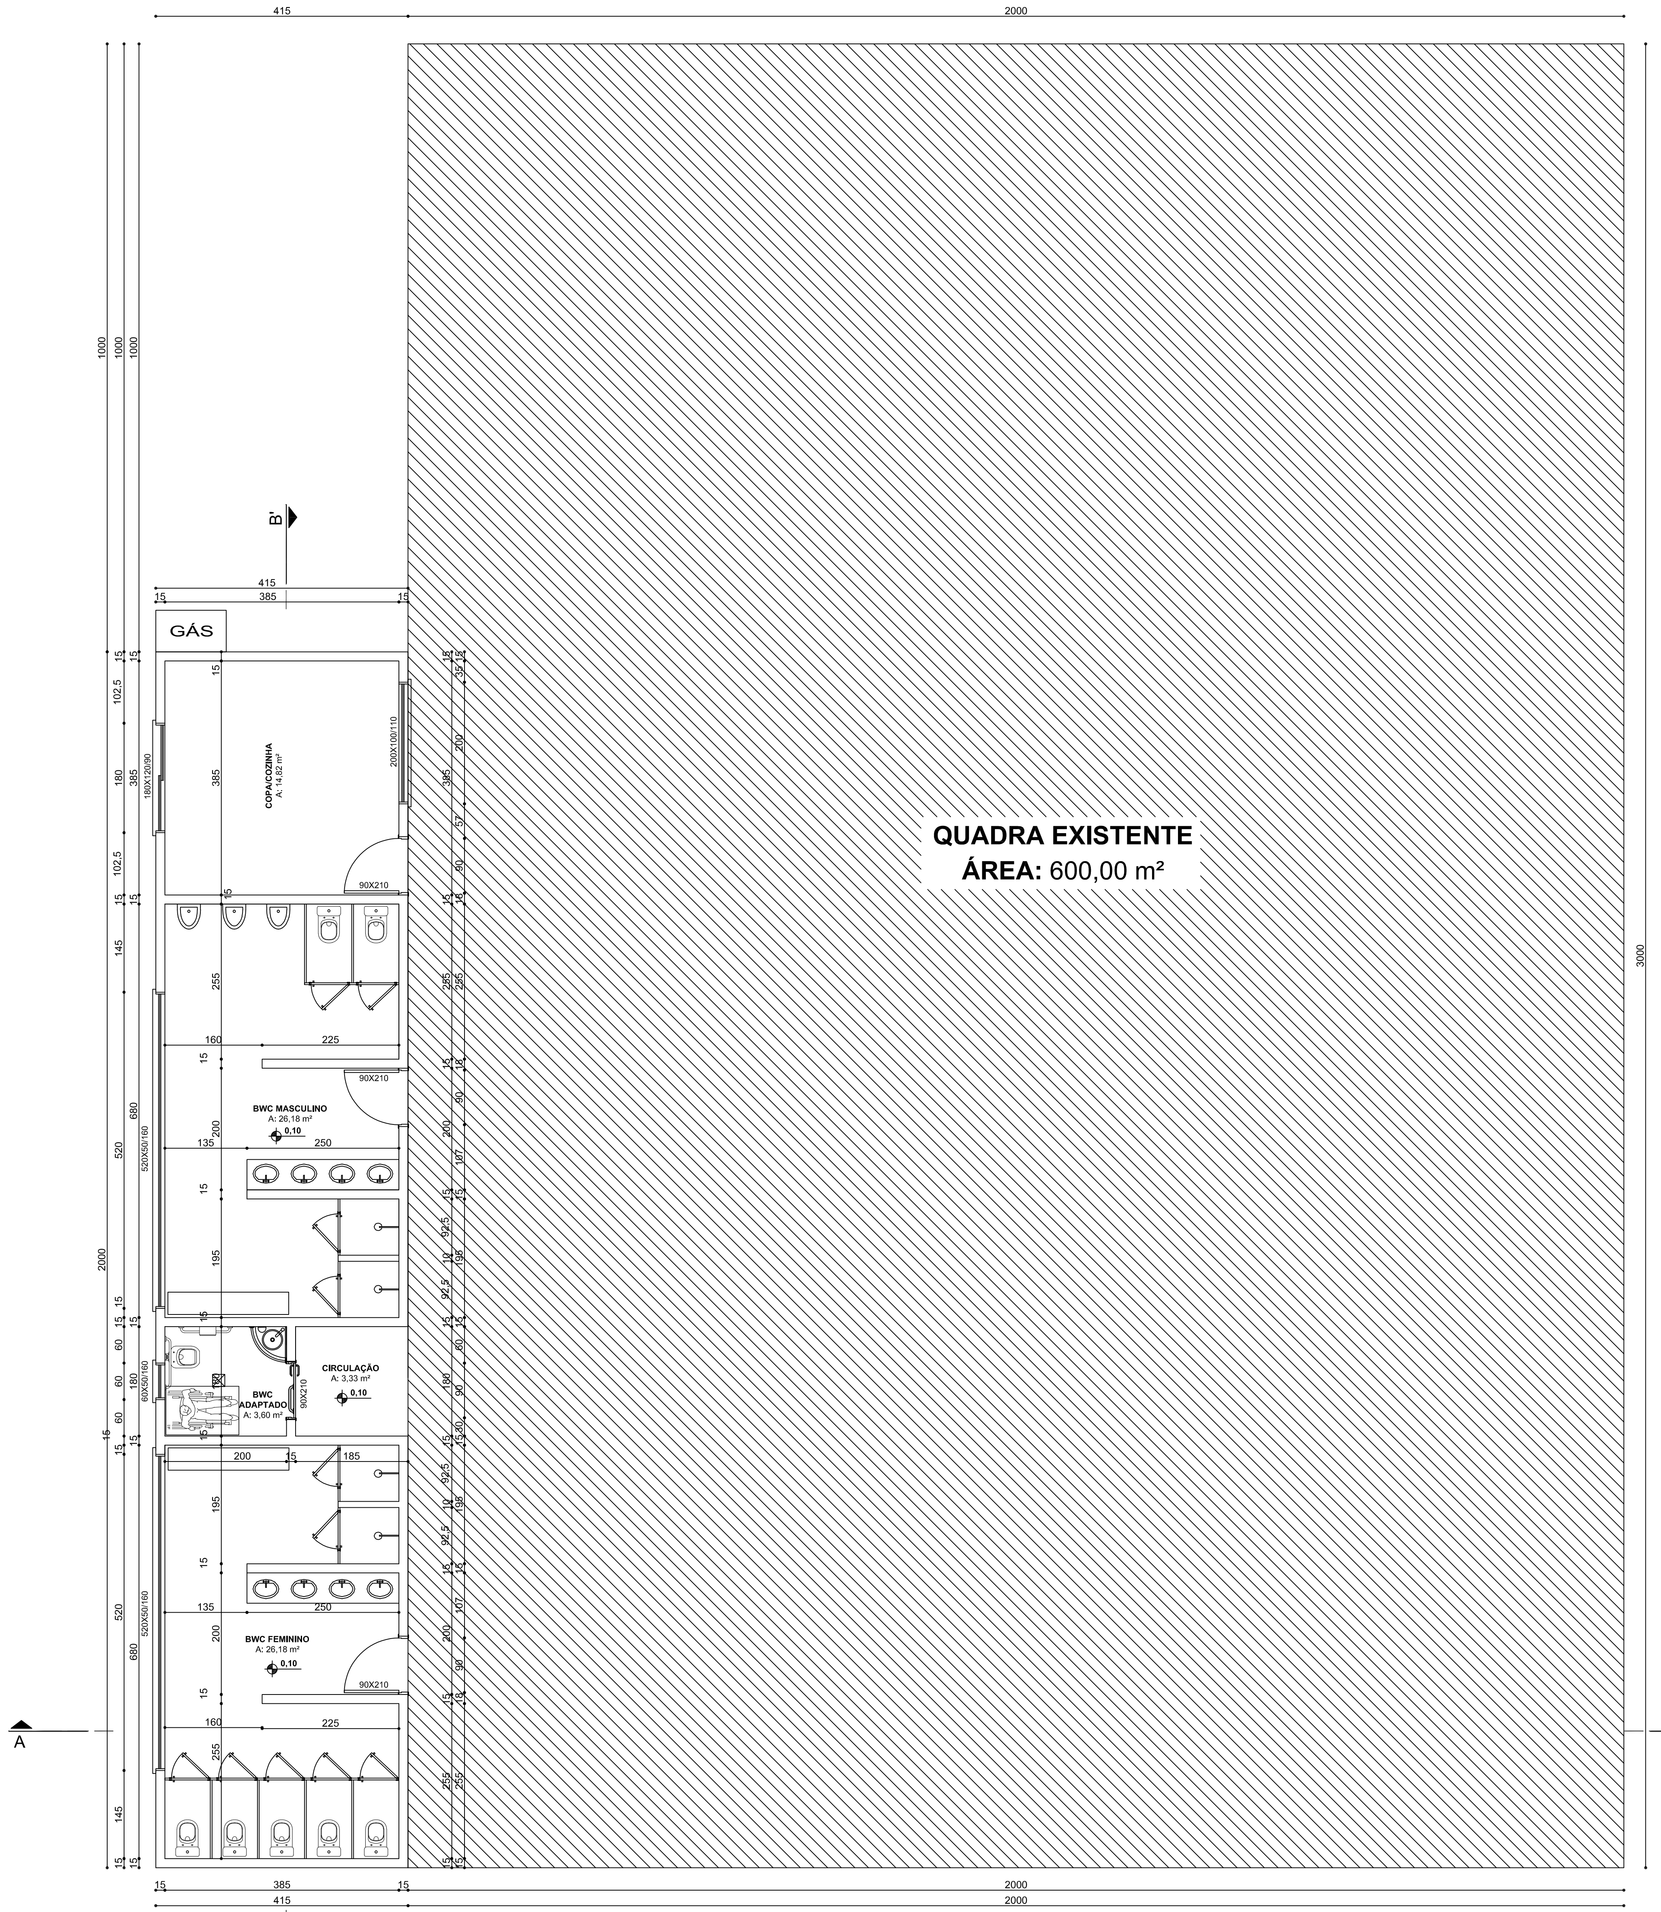

PLANTA BAIXA
escala 1:50

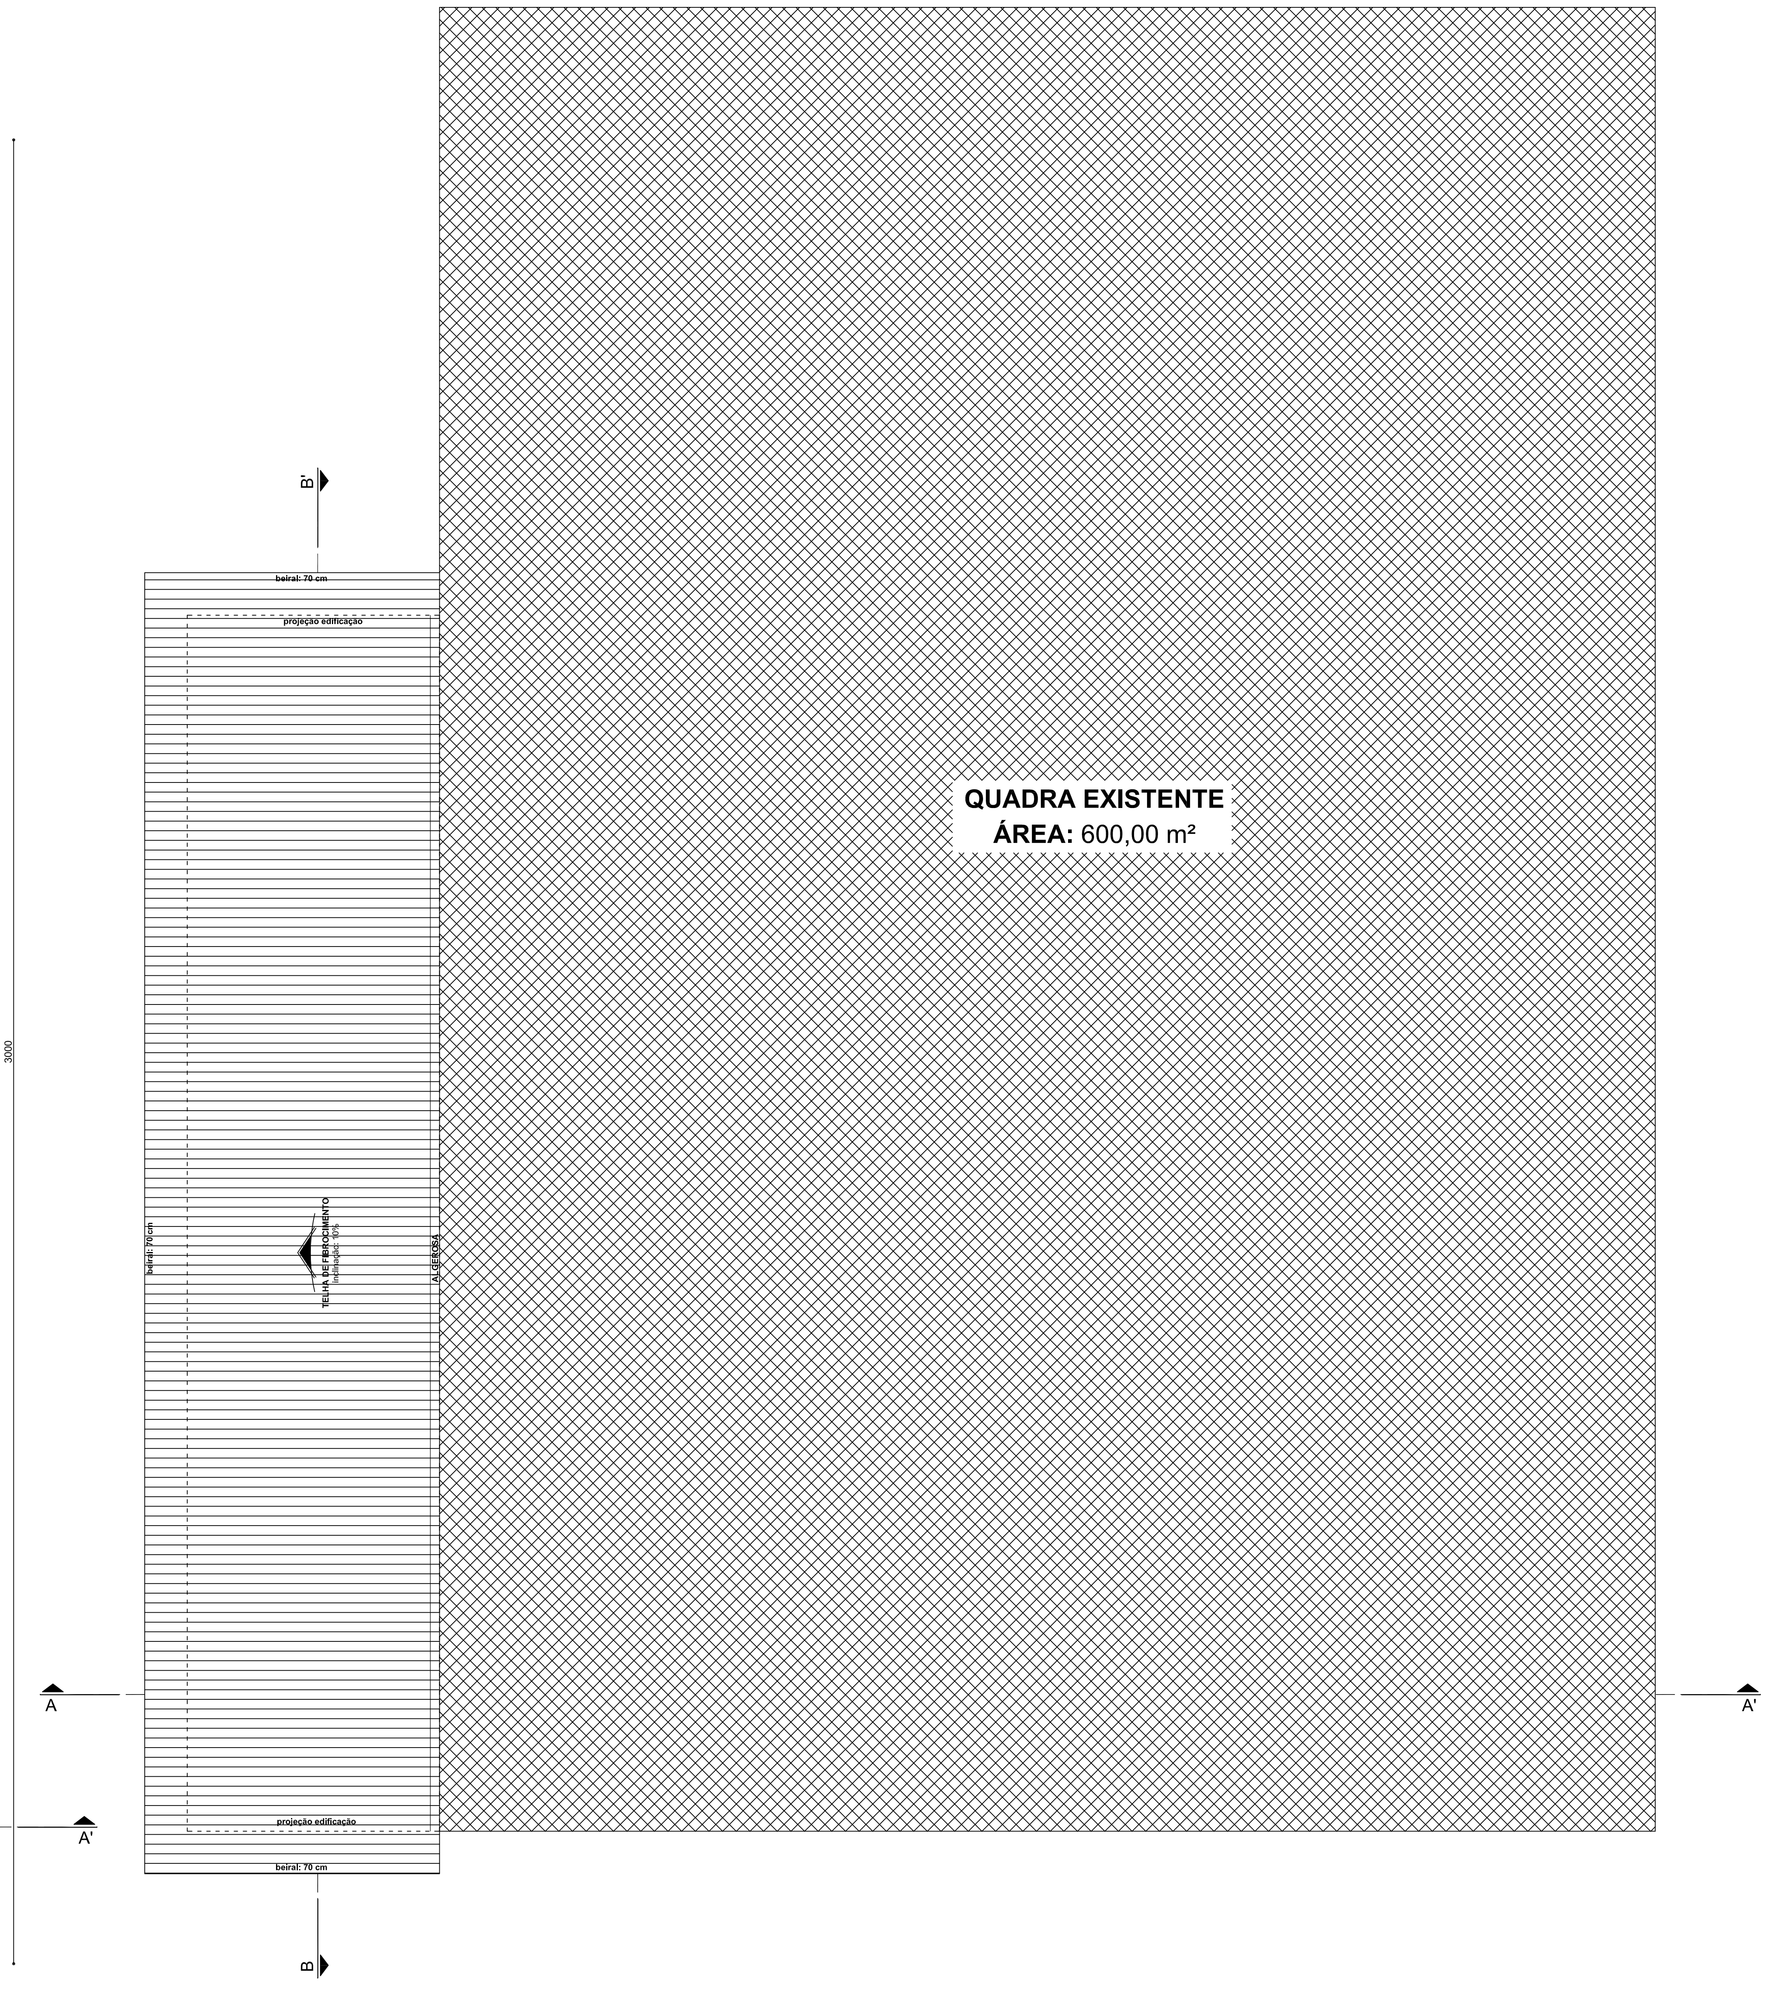

PLANTA DE COBERTURA
escala 1:50

PREFEITURA MUNICIPAL DE PAIAL

Departamento de Projetos

PROJETO: AMPLIAÇÃO DO GINÁSIO LINHA ALTANEIRA	
ENDEREÇO: LINHA ALTANEIRA, INTERIOR	BAIRRO: CENTRO
REFERÊNCIAS: PLANTAS	código:
	data: ABRIL/2019
	desenho: TALITON
	escala: INDICADA
ELABORAÇÃO: TALITON SCHUH GOTTEMS CREA/SC 111885/04	APROVAÇÃO: NEVIO ANTONIO MORTARI PREFEITO MUNICIPAL DE PAIAL
	FOLHA: 01