


DETALHE GUARDA-CORPO
ESCALA SEM ESCALA

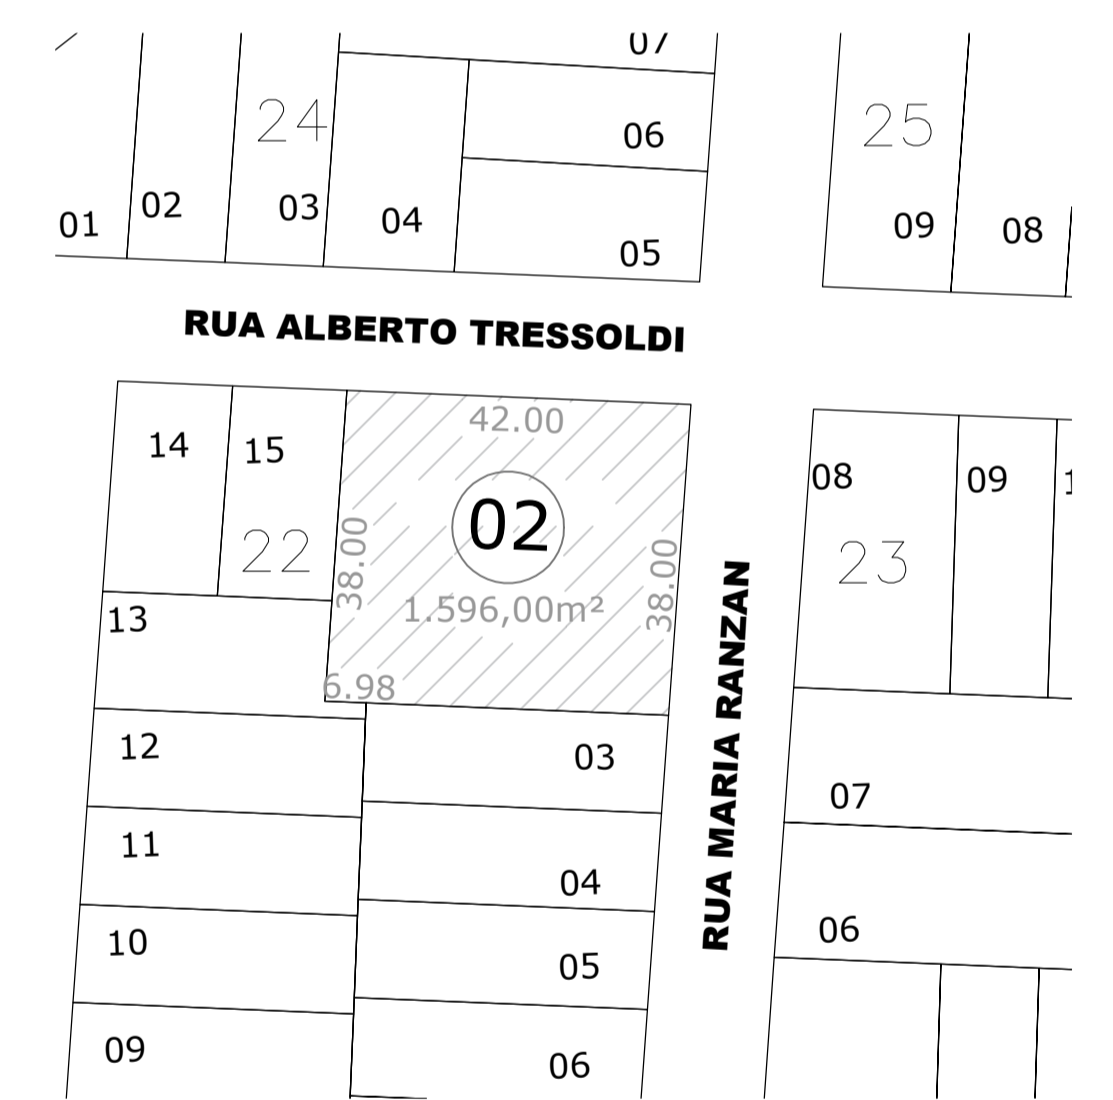

SITUAÇÃO
ESCALA 1/1000

MUNICÍPIO DE CORDILHEIRA ALTA		
DESCRIÇÃO: Pavimentação acesso Unidade Básica de Saúde	ESCALA: INDICADA	DATA: JUNHO/2020
ENDEREÇO DA OBRA: Rua Alberto Tressoldi	Nº DO PROJETO: 5.044	ÁREA: 303,57 m ²
CONTEÚDO: Implantação	PRANCHAS: 01	DESENHISTA: ARQUIVO: UNIDADESANITARIA
RESPONSÁVEL TÉCNICO PELO PROJETO: Valdemar Martins Engenheiro Civil CREA/SC 132308-7		