


DETALHE DA FIXAÇÃO DAS TELHAS S/E



DETALHE DE FIXAÇÃO S/E

DETALHE PARAFUSOS S/E

a) TODAS AS MEDIDAS DEVERÃO SER CONFIRMADAS NA OBRA; CABE AO FABRICANTE A CONFIRMAÇÃO DA QUANTIDADE, MODELO, COR E TIPO DAS TELHAS ANTES DE COMPRAR, O MESMO VALE PARA OS PARAFUSOS

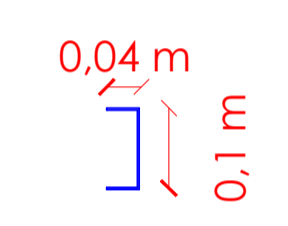


DETALHE PERFIL METÁLICO TIPO U NÃO ENRIJECIDO # 2.25 mm 40 X 100 (TERÇAS) S/E

PLANTA DE COBERTURA
ESC:1/75

QUADRO DE LEGENDA

	COBERTURA A INALTERAR - ÁREA EXISTENTE
	INDICAÇÃO DAS TESOURAS METÁLICAS - EXISTENTE
	INDICAÇÃO DAS TERÇAS METÁLICAS
	PROJEÇÃO DA EDIFICAÇÃO
	CALHA - EXISTENTE
	CONDUTOR PLUVIAL
	CP
	CORRENTE RÍGIDA ANTI-FLEXÃO
	CORRENTE RÍGIDA ANTI-FLEXÃO

OBSERVAÇÕES:
 MANTER-SE ÀS TESOURAS EXISTENTES;
 DEVE-SE REMOVER AS TERÇAS DE MADEIRA E INSTALAR NOVAS TERÇAS DE META;
 DEVE-SE REMOVER AS TELHAS DE FIBROCEMENTO E INSTALAR NOVAS TELHAS DE ALUMÍNIO #0,43MM;
 DEVE-SE RETIRAR E RECOLOCAR AS CALHAS EXISTENTES.
 EM VIRTUDE DA EDIFICAÇÃO SER EXISTENTE, DEVE-SE SEGUIR A INCLINAÇÃO DAS TESOURAS EXISTENTES.

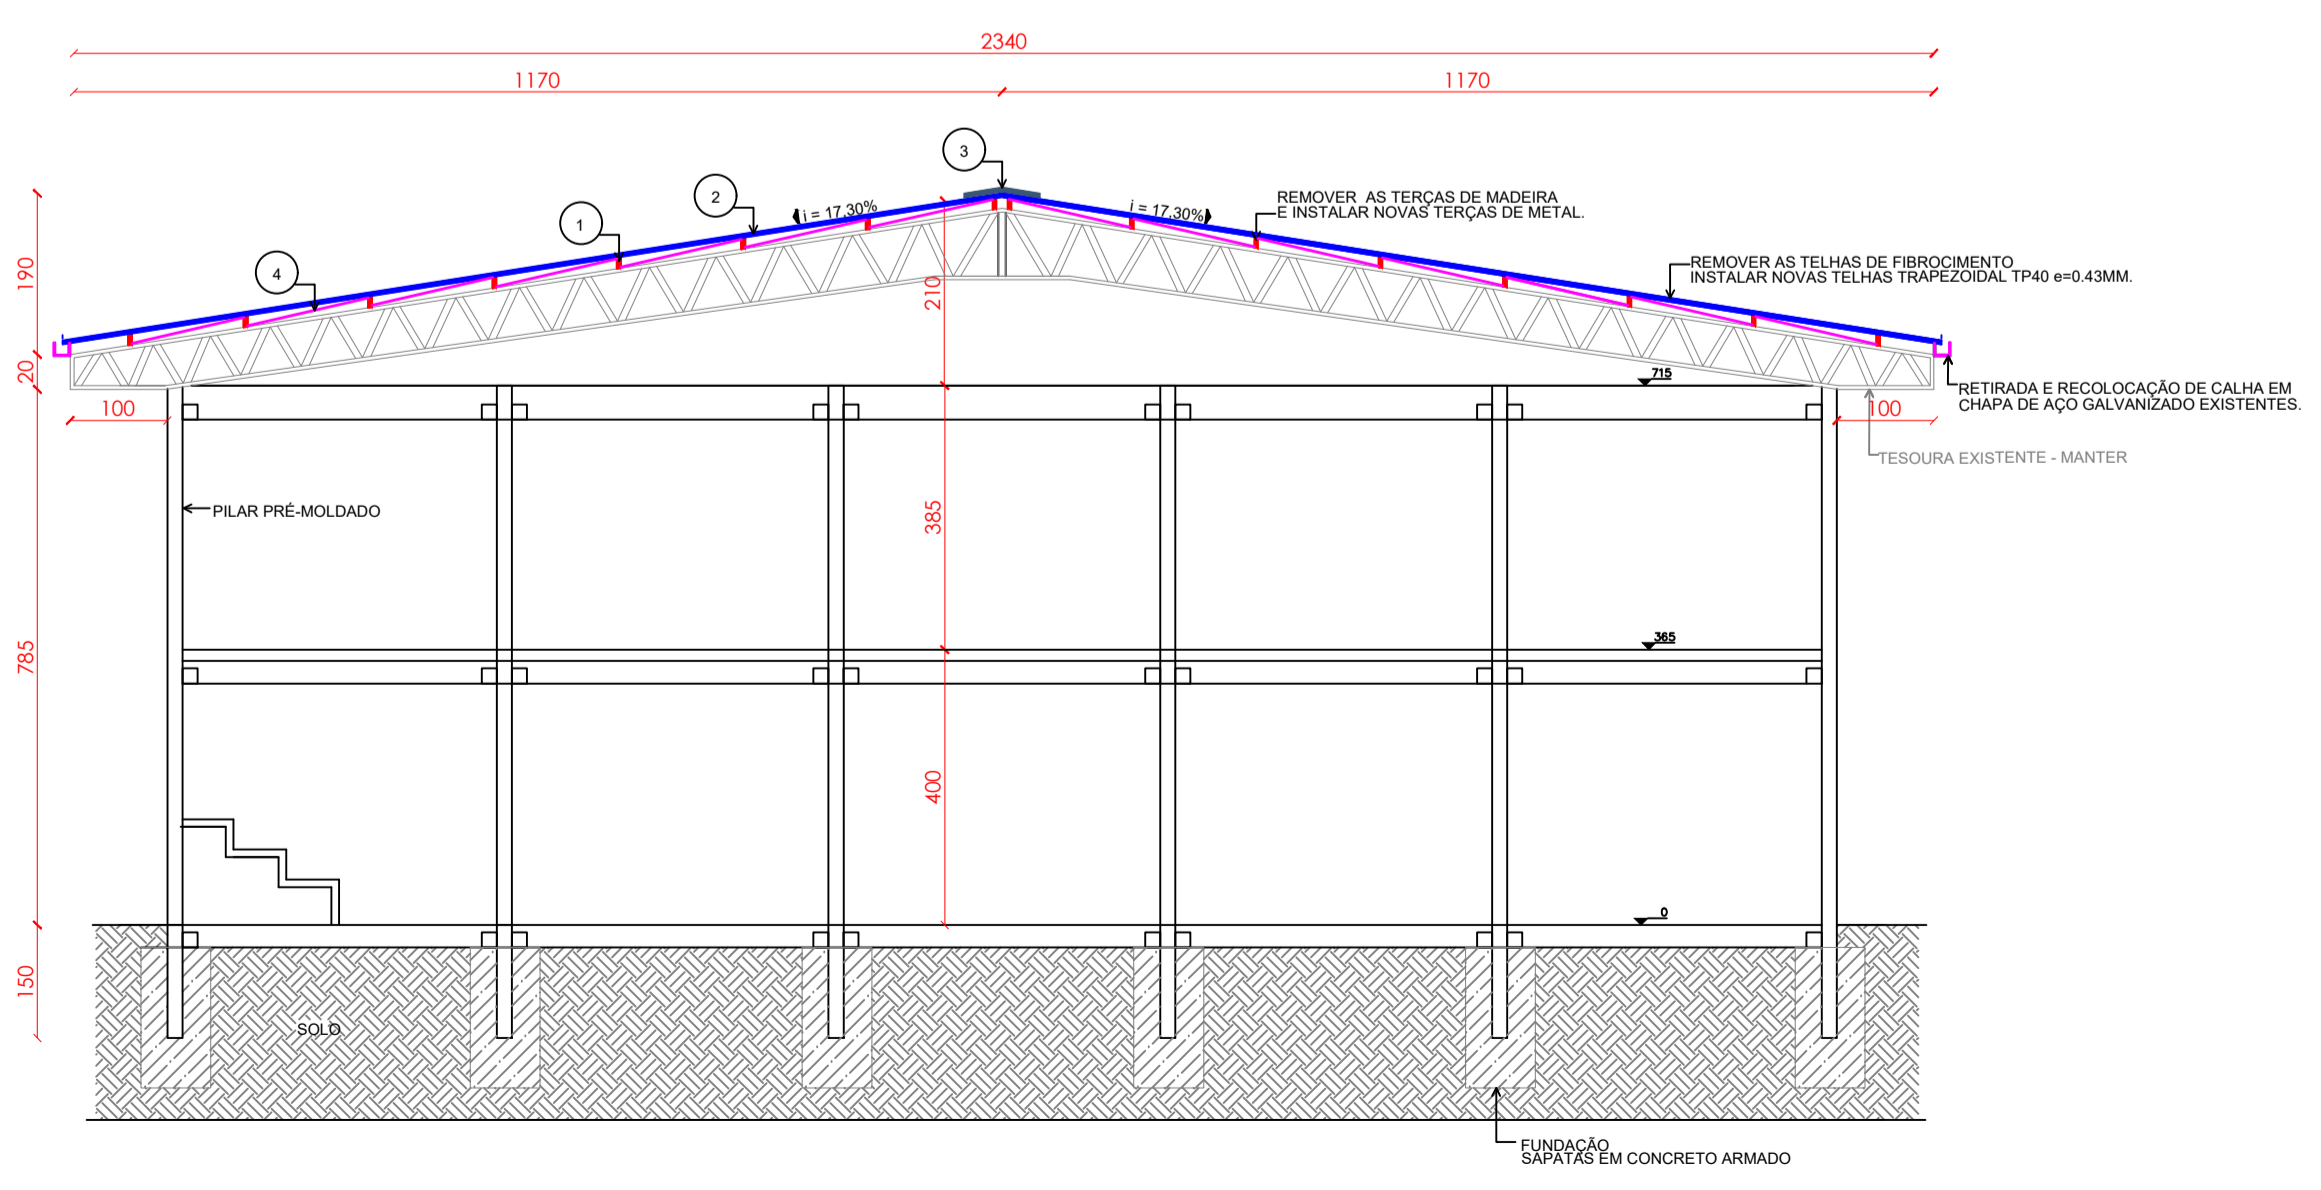

DETALHE COBERTURA A EXECUTAR
ESC:1/75

POSIÇÃO	DESCRIÇÃO/DIMENSÃO	MATERIAL
1	PERFIL U NAO ENRIJECIDO # 2.25X40X100X600mm	SAE 1020
2	CUMEEIRA METÁLICA MIN 50 CM DE LARGURA CADA LADO	GALVALUME
3	TELHA TRAPEZOIDAL TP 40 #0,43mm	GALVALUME
4	CORRENTE RÍGIDA PERFIL CANTONEIRA 3/4" X 3/4" #1/8	SAE 1020

ESPAÇO RESERVADO PARA APROVAÇÃO

a) TODAS AS MEDIDAS DEVERÃO SER CONFIRMADAS NA OBRA; CABE AO FABRICANTE A CONFIRMAÇÃO DA QUANTIDADE, MODELO, COR E TIPO DAS TELHAS ANTES DE COMPRAR, O MESMO VALE PARA OS PARAFUSOS

MUNICÍPIO DE SERRA ALTA (049) 3364-0076

DESCRIÇÃO: REFORMA DE COBERTURA DO CENTRO ESPORTIVO EDUCACIONAL AGOSTINHO SENHOR

ENDEREÇO DA OBRA: Linha São Luiz, Zona Rural, Município de Serra Alta

CONTEÚDO: Planta de Cobertura, detalhes

RESPONSÁVEL TÉCNICO PELO PROJETO: Eng. Civil Janaina Simelem CREA: 34.461-1

PROPRIETÁRIO: Prefeitura Municipal de Serra Alta - SC CNPJ: 090.022.319/001-99

Nº DO PROJETO: 01

DATA: out/2020

ÁREA: 833,65 m²

FRANCHA: 02/02

DESENHISTA: Janaina

ARQUIVO: Proposta01_pref.