EQUIP. 01 - BARRAS PARALELAS
Escala 1/25

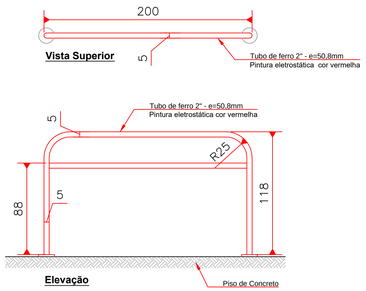

EQUIP. 02 - ESPALDAR SIMPLES
Escala 1/25

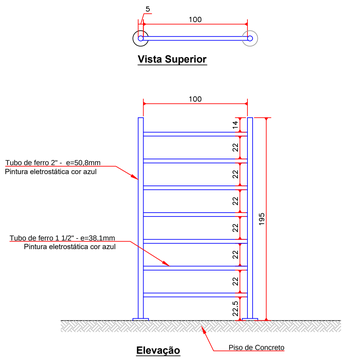

EQUIP. 03 - BARRA HORIZONTAL DE APOIO
Escala 1/25

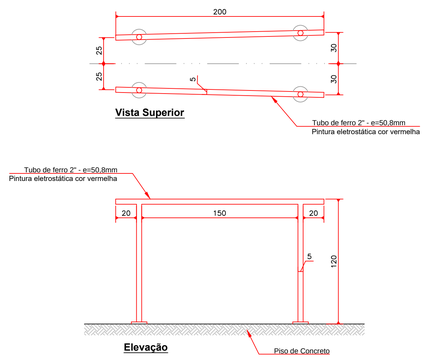

EQUIP.06 - BARRAS MARINHEIRO
Escala 1/25

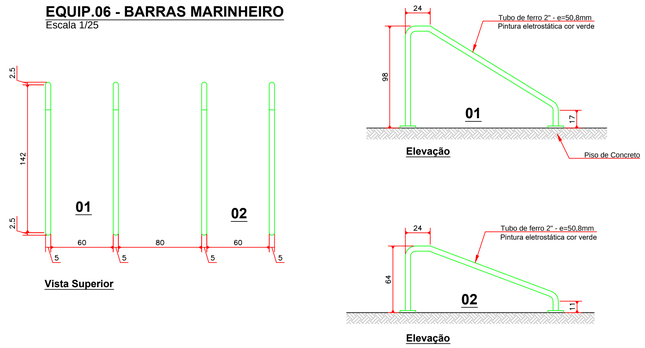

EQUIP. 04 - PRANCHAS PARA EXERCÍCIOS ABDOMINAIS
Escala 1/25

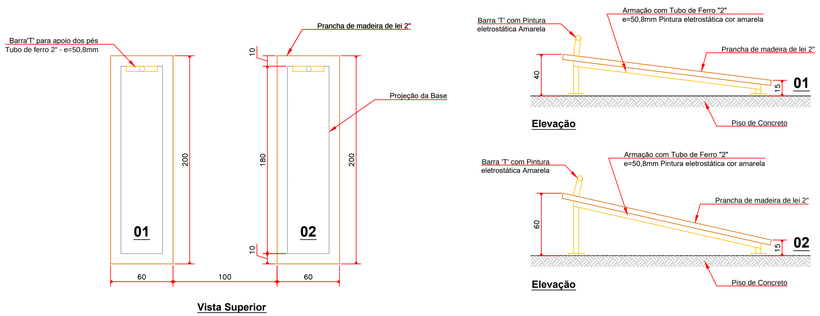

EQUIP.05 - BARRAS ASSIMÉTRICAS HORIZONTAIS
Escala 1/25

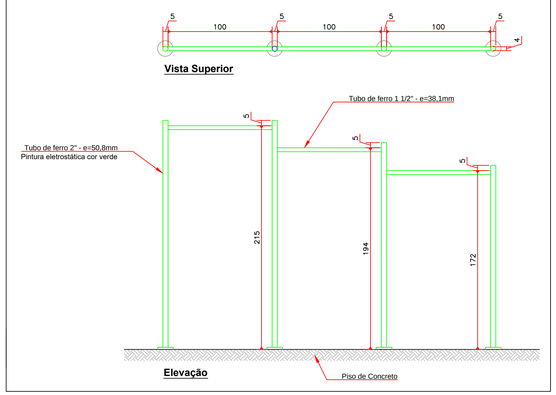

EQUIP.07 - BANCOS
Escala 1/25

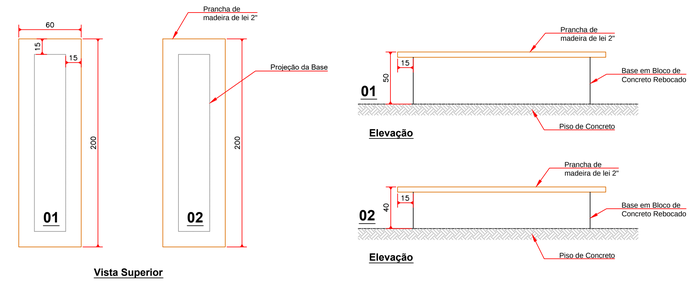

EQUIP.08 - KIT LIXEIRA PARA COLETA SELETIVA
Sem Escala

EQUIP.09 - TOTEM PRINCIPAL
Escala 1/25

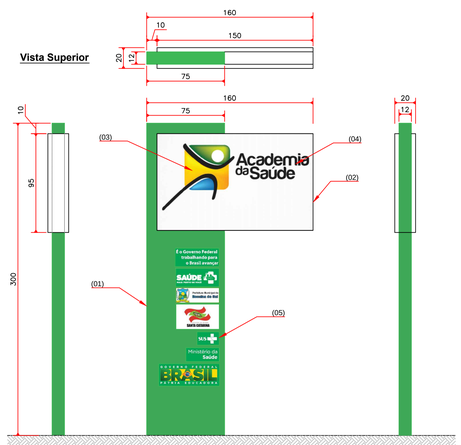

(01) Estrutura em dobra tipo bandeja com acabamento em pintura automotiva na cor verde

(02) Estrutura em dobra tipo bandeja com acabamento em pintura automotiva nas respectivas cores

(03) Marca Academia da Saúde aplicada por processo serigráfico respeitando o padrão de cores da marca versão chapada

(04) Informações aplicadas por processo serigráfico respeitando o padrão de cores

(05) Marcas aplicadas por processo serigráfico respeitando o padrão de cores de cada marca versão chapada

EQUIP.10 - TOTEM ESPAÇO MULTIUSO E EQUIPAMENTOS
Escala 1/25

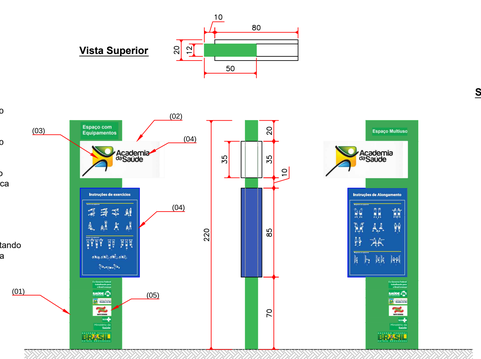

PLACAS DE IDENTIFICAÇÃO
Sem Escala

AMURES	ASSOCIAÇÃO DE MUNICÍPIOS DA REGIÃO SERRANA	
PREFEITURA MUNICIPAL DE BOCÂINA DO SUL - SC		03/03
ASSESSORIA TÉCNICA	OBRA :	
RRT: 8071985 PROJETO: Elisiane Grudtner CAU - A17356-8 PREFEITA: LUIZ CARLOS SCHMULER	ACADEMIA DE SAÚDE MODALIDADE INTERMEDIÁRIA PROJETO ARQUITETÔNICO Projeto de Detalhes Área Total da Intervenção: 288,21m² Localização: Rua Evaldo Assink (fundos), Loteamento Bela Vista - Bocaína do Sul SC.	
DESENHO :	TOPOGRAFIA :	Escala: indicada / DATA : MARÇO/2019