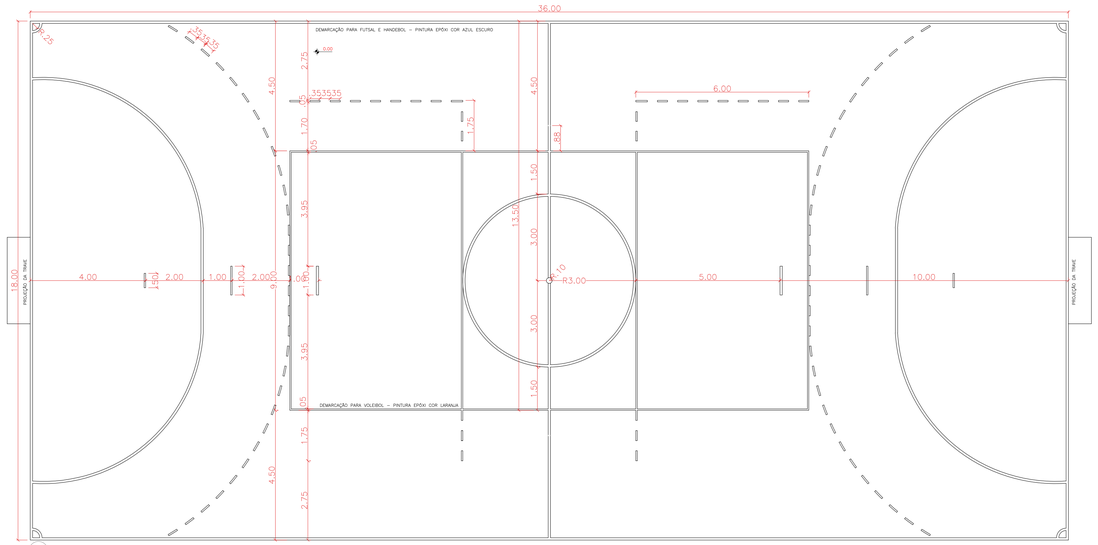

1 DETALHAMENTO - QUADRA POLIESPORTIVA
ESCALA 1:75

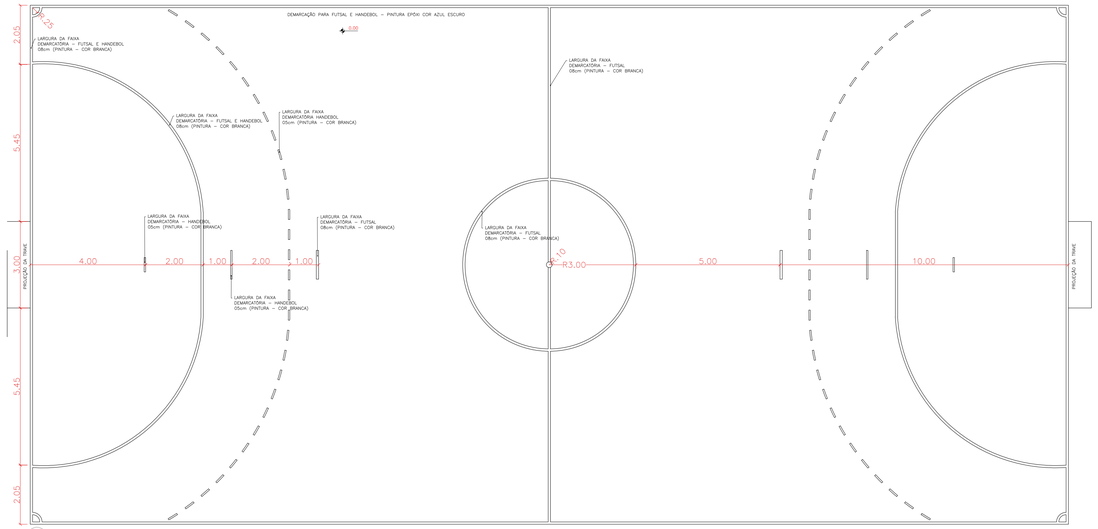

2 DETALHAMENTO - DEMARCAÇÃO PARA FUTSAL E HANDEBOL
ESCALA 1:75

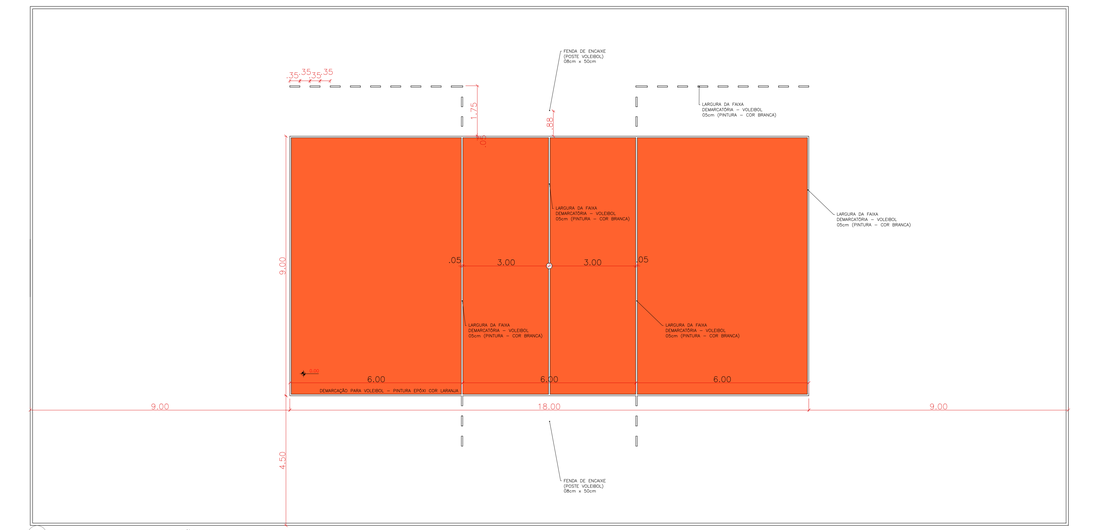

3 DETALHAMENTO - DEMARCAÇÃO PARA VOLEIBOL
ESCALA 1:75

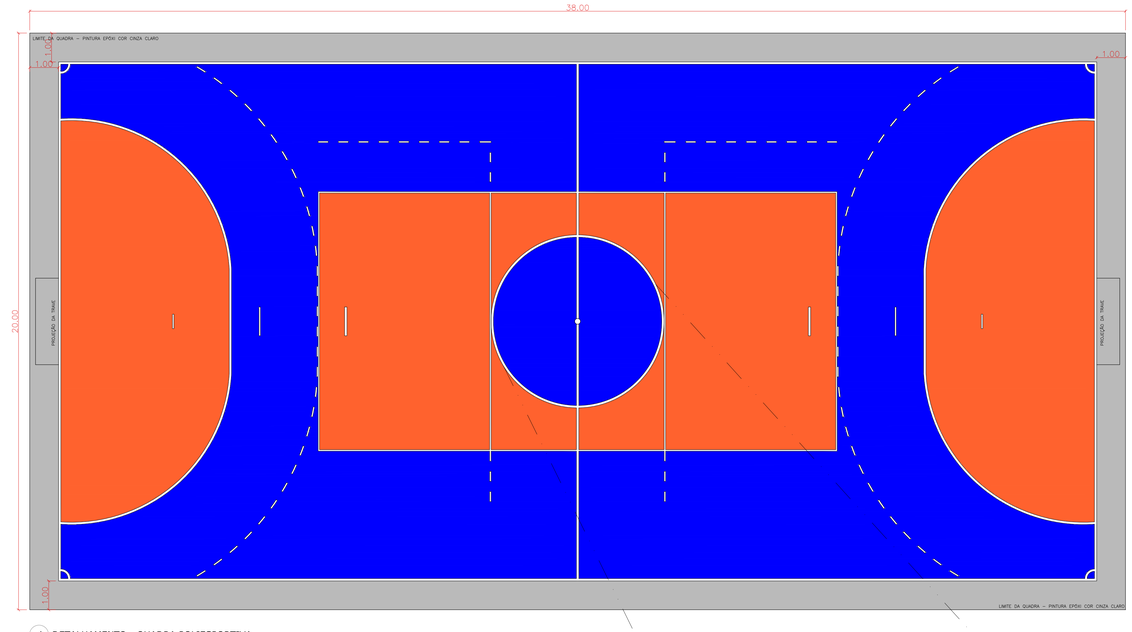

4 DETALHAMENTO - QUADRA POLIESPORTIVA
ESCALA 1:75

SERÁ EXECUTADA PINTURA DO BRASÃO DA PREFEITURA MUNICIPAL DE DOUTOR PEDRINHO NA PARTE CENTRAL DA QUADRA

STATUS DO PROJETO:

LIBERADO PARA EXECUÇÃO

APROVAÇÃO	APROVAÇÃO

Obra:
REFORMA E AMPLIAÇÃO DO CENTRO ESPORTIVO DE DOUTOR PEDRINHO
RUA PIONEIROS - B. CENTRO - DOUTOR PEDRINHO/SC

PROJETO ARQUITETÔNICO

CLIENTE
PREFEITURA MUNICIPAL DE DOUTOR PEDRINHO

ELABORADO POR
Zandonà Assessoria e Projetos
ZANDONÀ ASSESSORIA E PROJETOS LTDA-EPP
CNPJ/MF: 12.226.008/0001-50 | CREA-SC 103.831-4
END:RUA 1101, Nº 60, SALA 181– BALNEÁRIO CAMBORIÚ /SC
TEL (47) 3065-0117

REFERÊNCIA:
DETALHES DA QUADRA POLIESPORTIVA

ARQ
Projeto Arquitetônico
14.16
PMDP
Doutor Pedrinho
FEVEREIRO/2019

Projeto/Equipe técnica:

José Carlos Zandonà
CREA/SC 042.499-5

Responsável técnico	Desenho:
José Carlos Zandonà	LR
Revisão /Data: 12.03.2019	Nome do Arquivo: PMDP. CENTRO DE EVENTOS ARQ - AMP.dwg
Escala: INDICADA	Und.: METROS

REVISÕES

Nº	DATA	DESCRIÇÃO	POR	REV.	APROV.	CLIENTE