




Curvas nivel

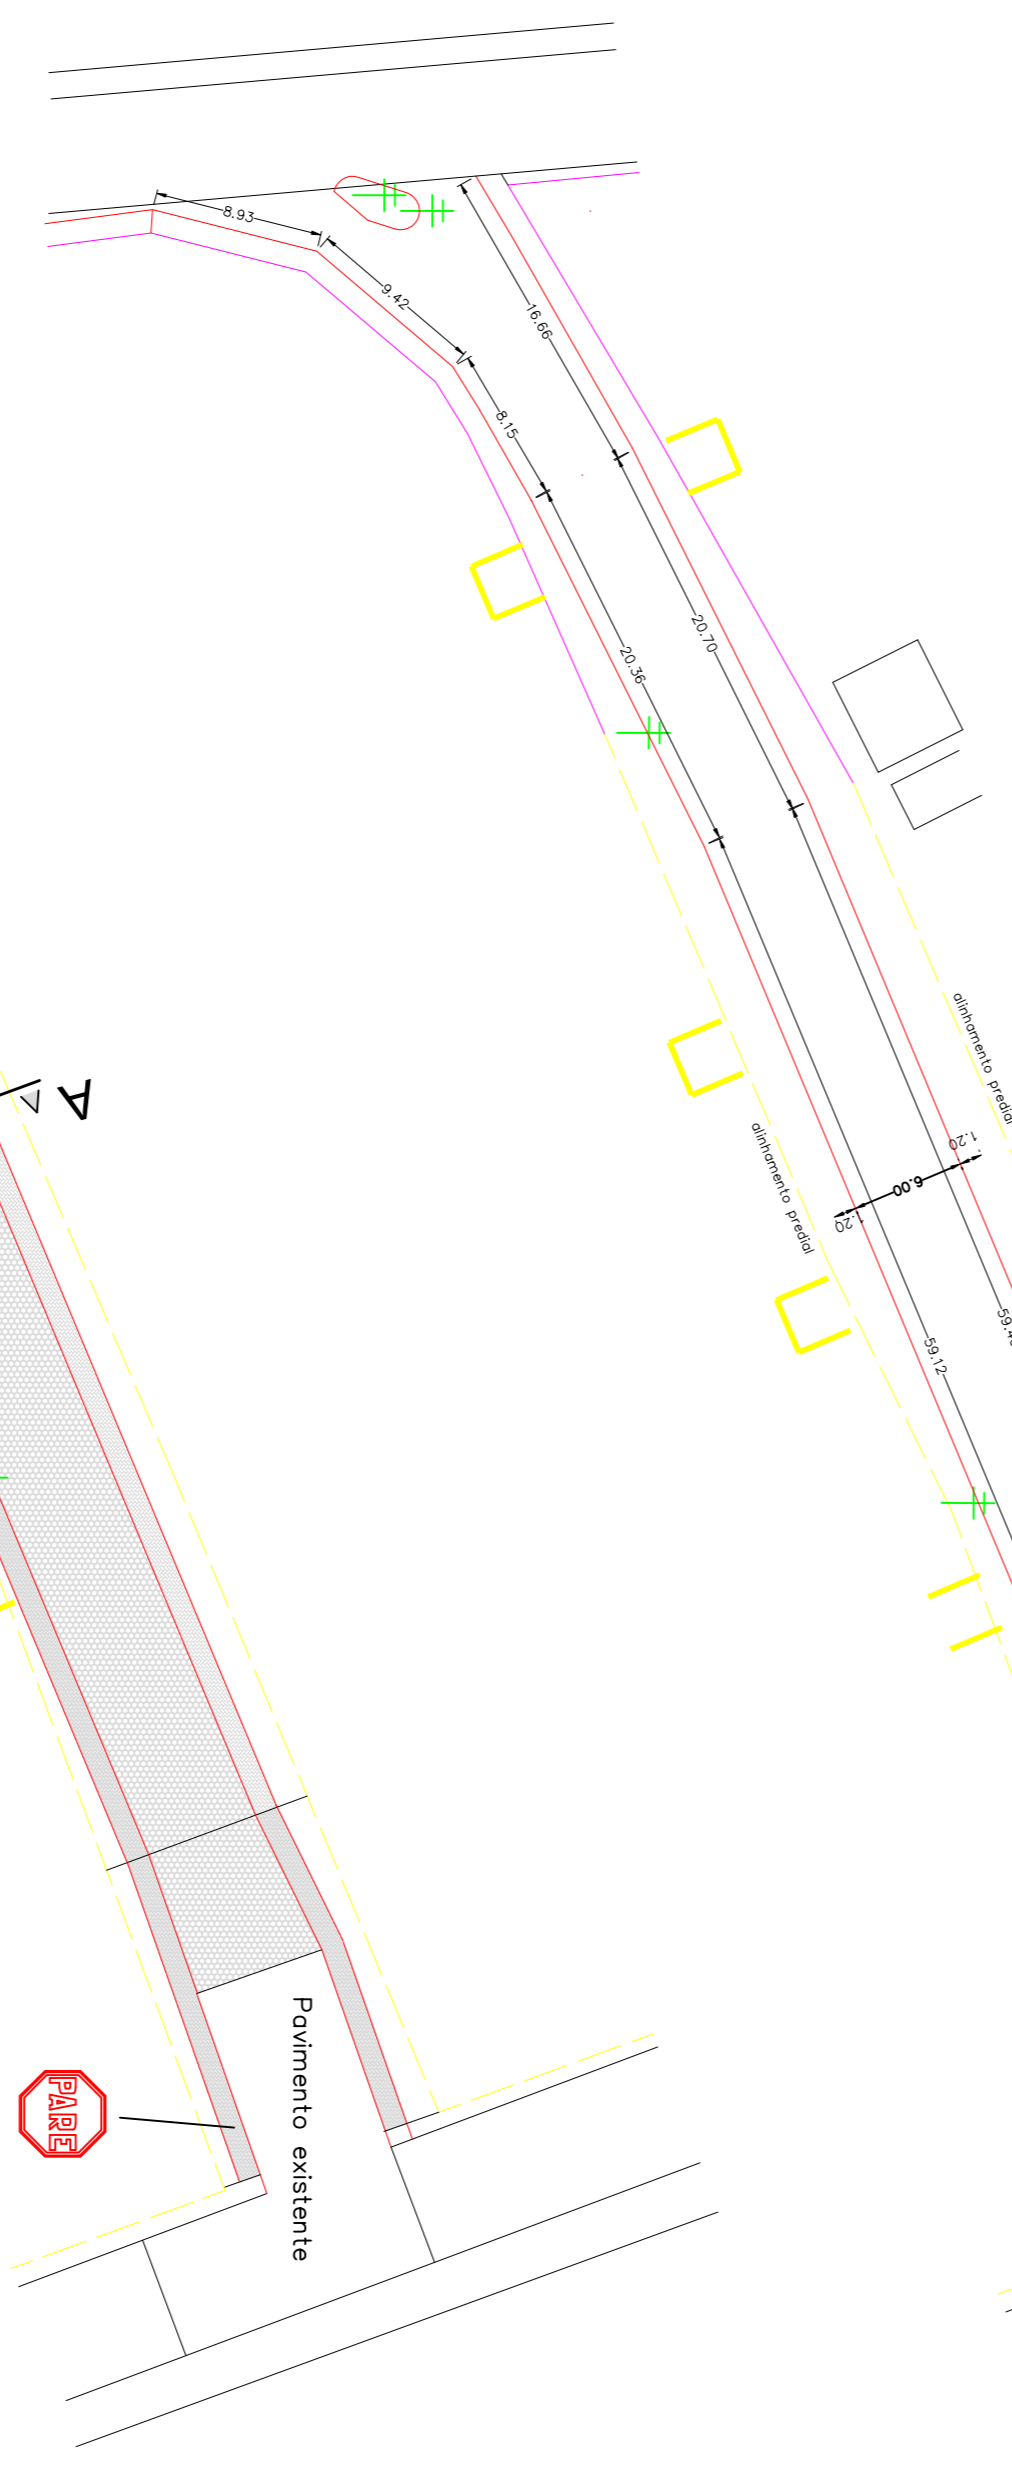

Meio Fio

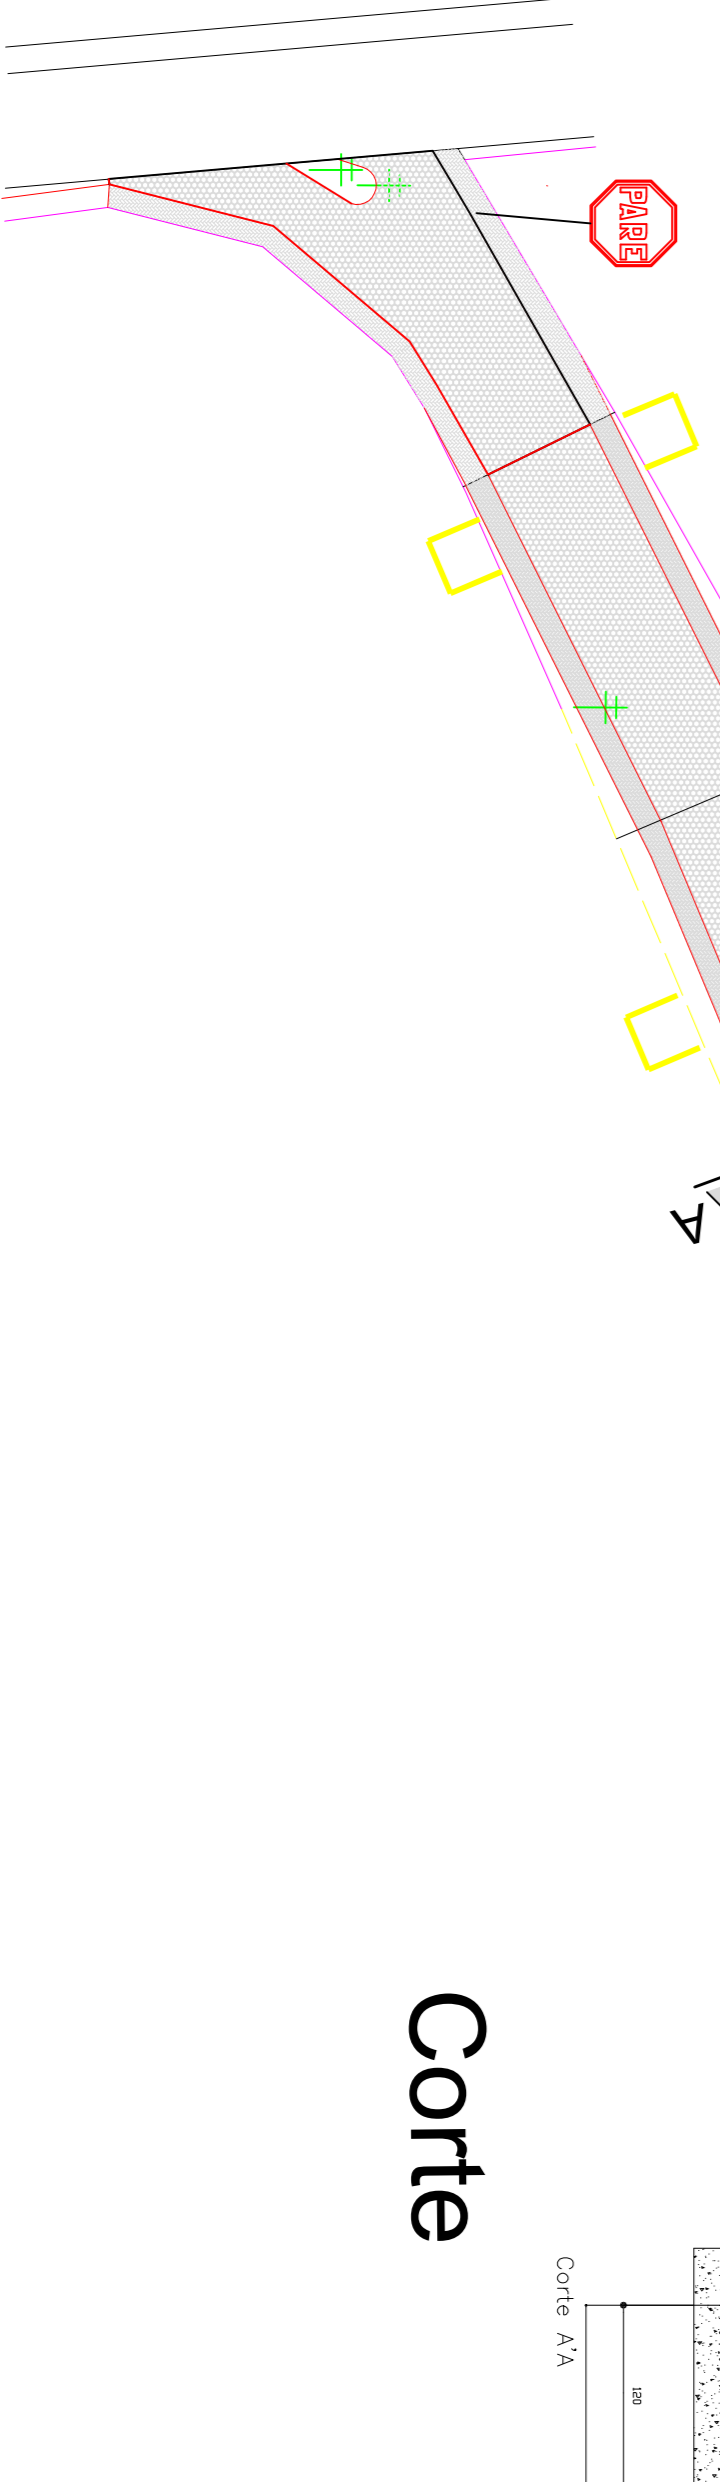

Corte

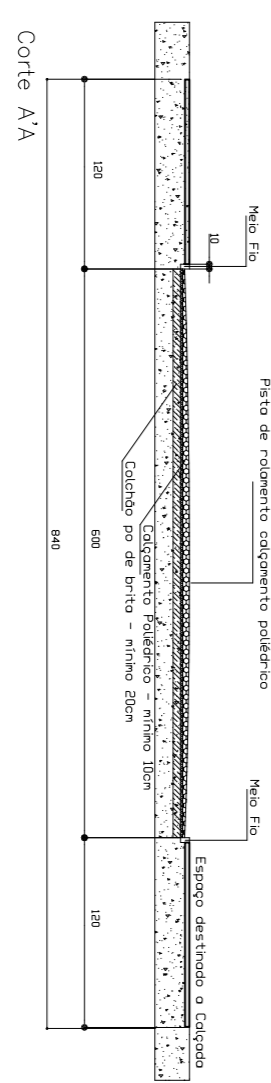

Legenda

- Muro existente
- Cerca existente
- Limite maximo abertura Rua
- Entrada terrenos
- Boca Lobo existente
- + Poste alta tenção

Pavimentação / Calçada / Sinalização

750

Estaca	Distância	Cotas do Terreno	Distância	Estaca
+0,000	0,000	749,915	0,000	0
		751,022	20,000	1
		750,601	40,000	2
		749,435	60,000	3
		748,265	80,000	4
		747,304	100,000	5
		746,961		
+5,124	105,124			

L = 105,124

Esc.: H 1:1000
V 1:200

TÍTULO PAVIMENTAÇÃO URBANA				
ENDEREÇO RUA 2 D - BAIRRO VILA CERES				
PROPRIETÁRIO MUNICÍPIO DE ABELARDO LUZ				
AUTOR DO PROJETO				
—				
CONTEÚDO	DATA	ESCALA	DESENHISTA	FOLHA
—	ABRIL/2019	IND	arpass	U