



PLANO COBERTURA

01

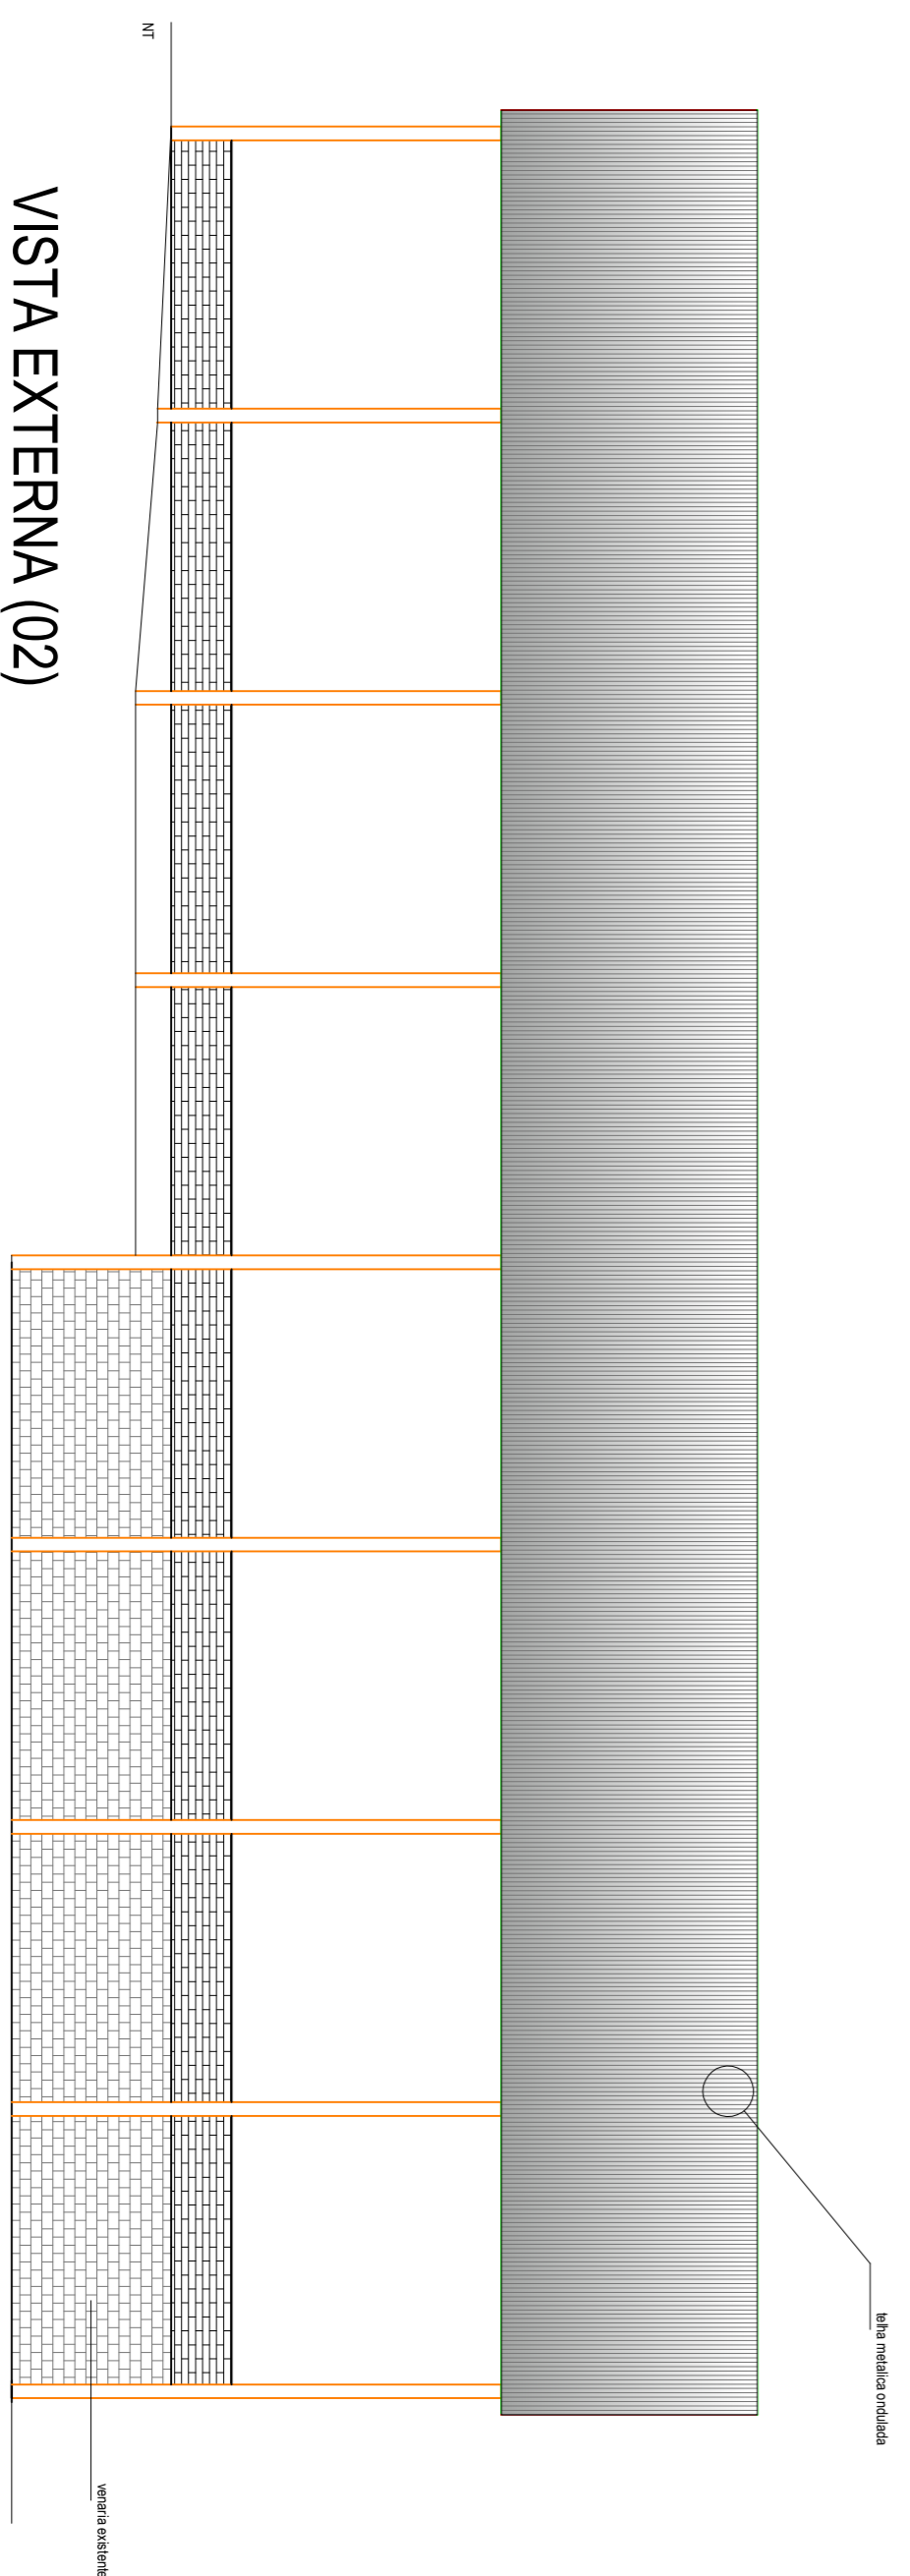


VISTA EXTERNA (02)

02

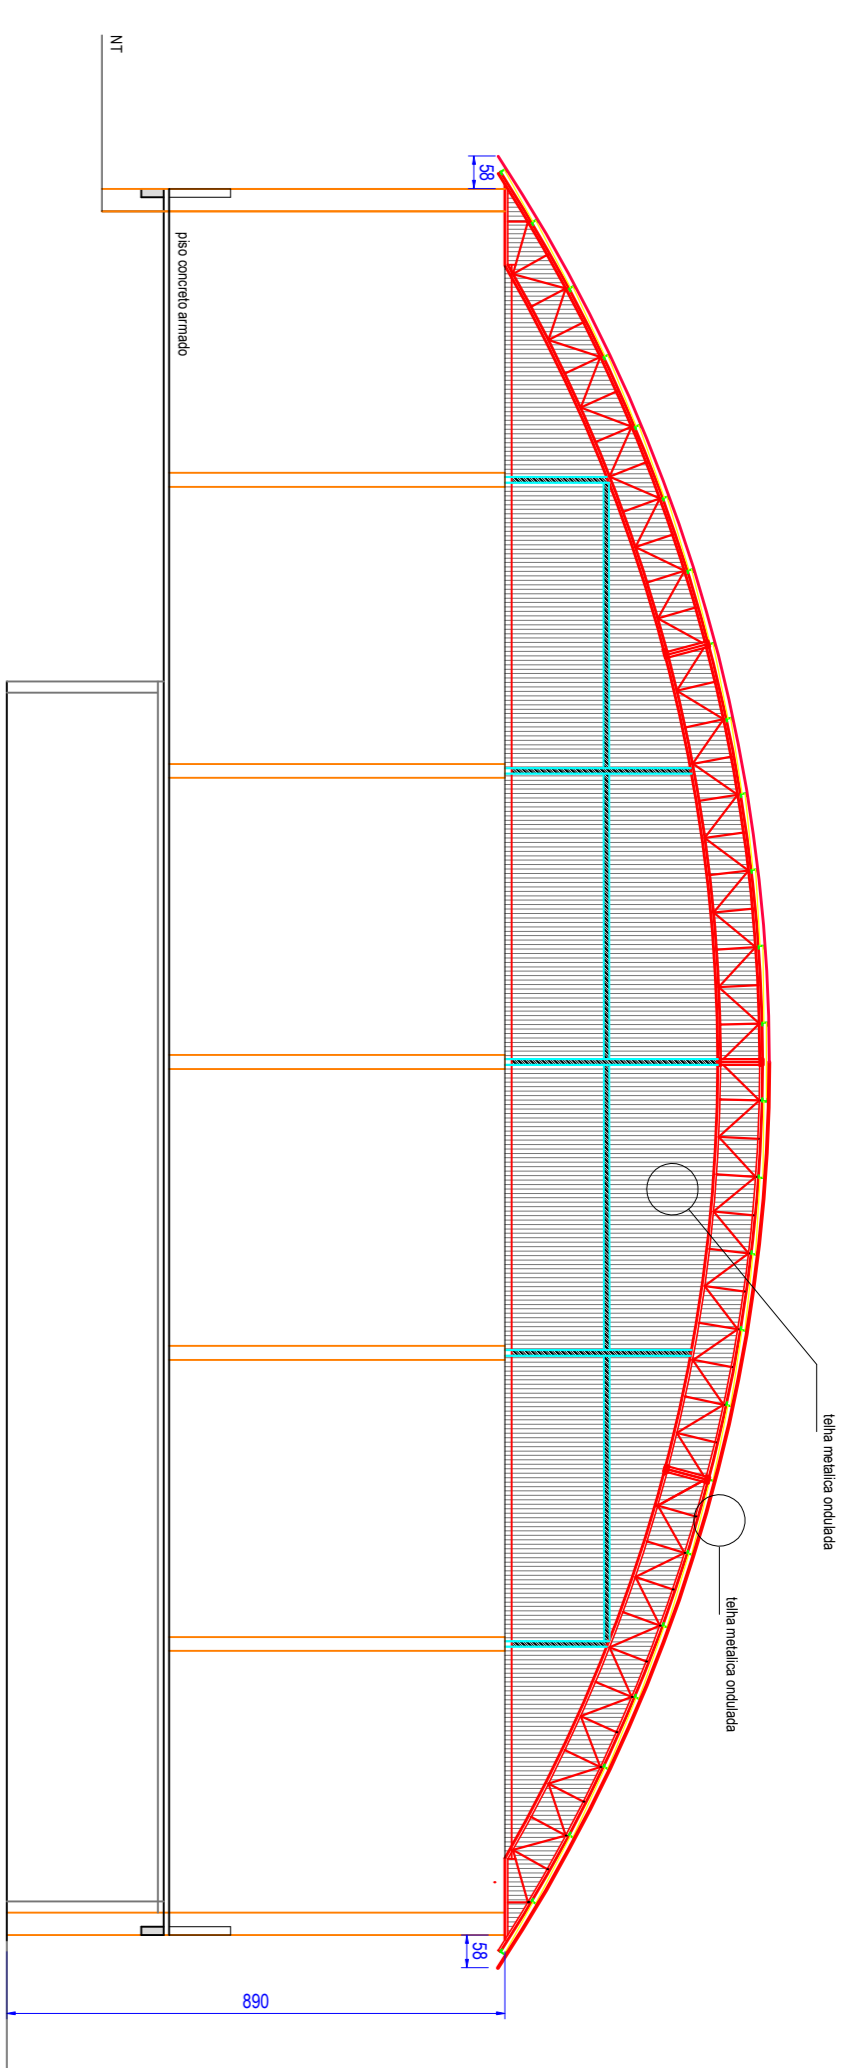

VISTA INTERNA

VISTA EXTERNA FRONTAL (01)

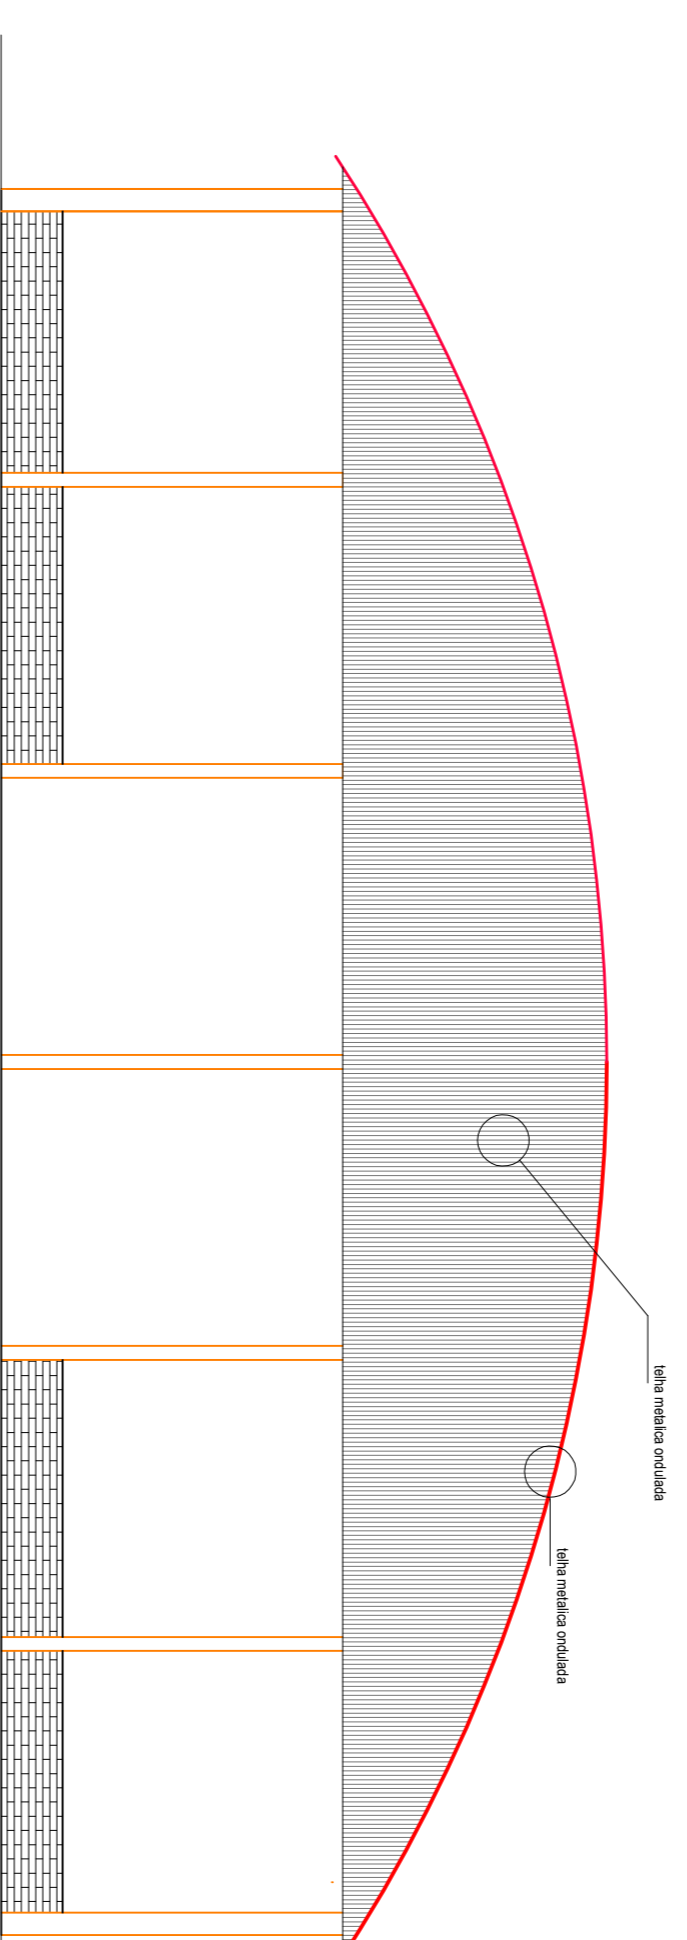

APROVAÇÕES

TÍTULO BARRACAO ABERTO – etapa 1  
 PROJETO ARQUITETONICO – PROJETO BASICO  
 ENDEREÇO : PARQUE EXPOSIÇÕES MANUEL LUSTOSA MARTINS  
 PROPRIETÁRIO

AUTOR DO PROJETO MUNICÍPIO DE ABELARDO LUZ  
 assinado digitalmente

RESPONSÁVEL TÉCNICO

ÁREAS  
 CONTEÚDO  
 1.288,59m<sup>2</sup>  
 – PLANTA BAIXA  
 – CORTES  
 – COBERTURA

DATA	ESCALA	DESENHISTA	FOLHA
04/20	s/esc	@rpass	AR -02

OBS: -