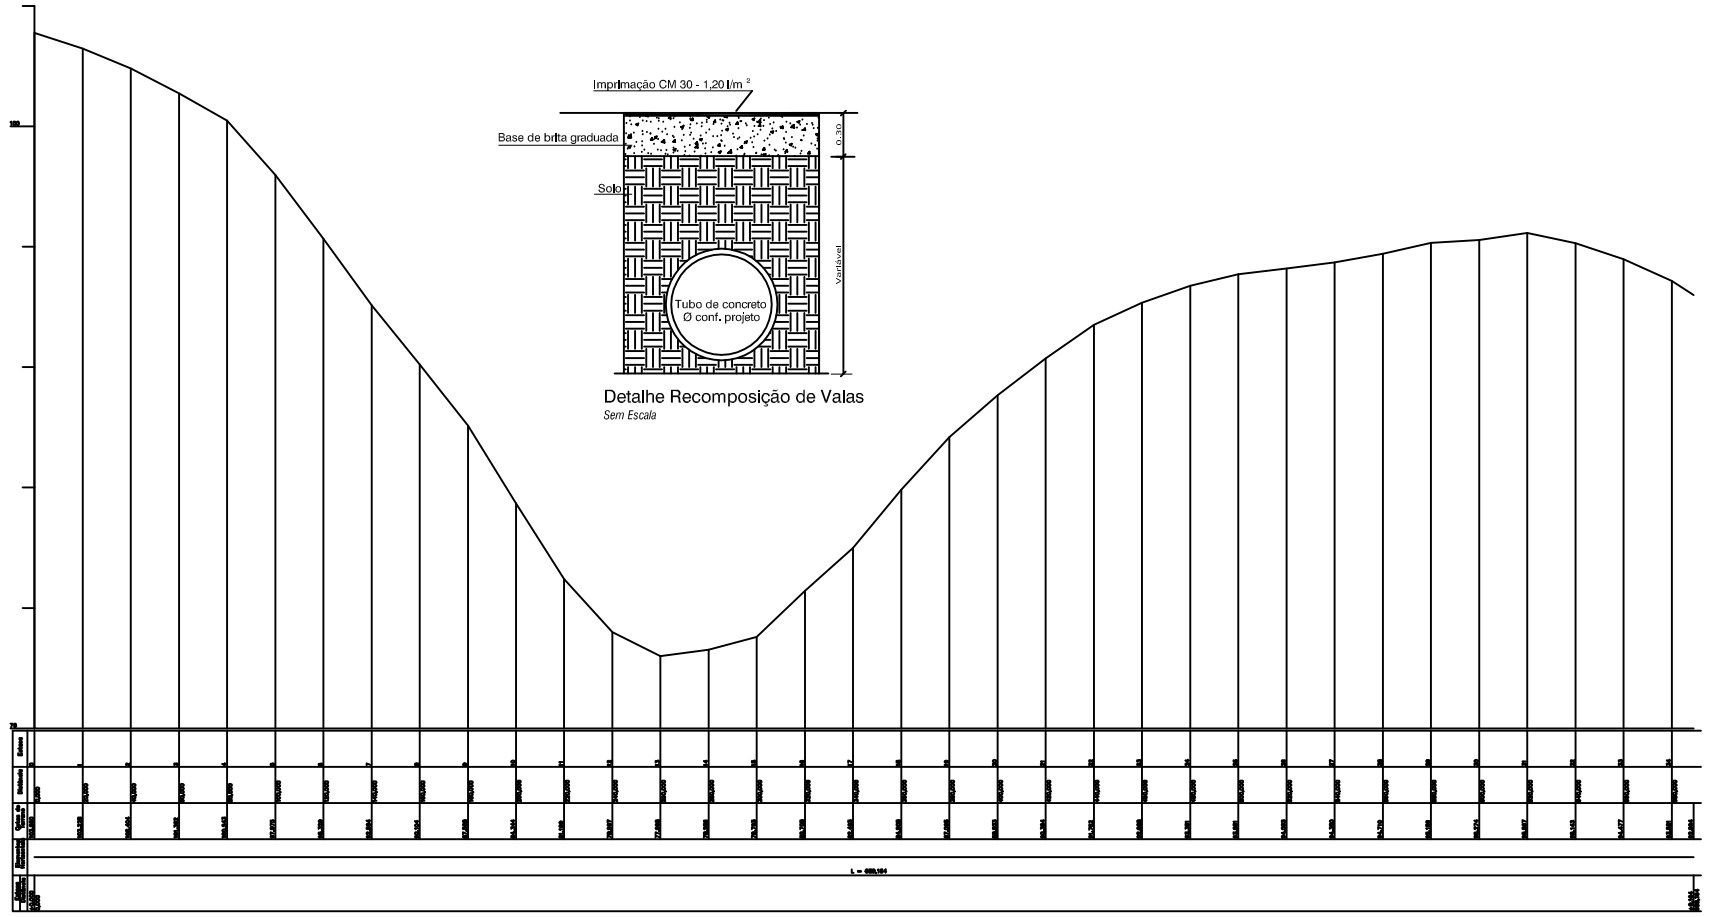

Detalhe Recomposição de Valas
Sem Escala

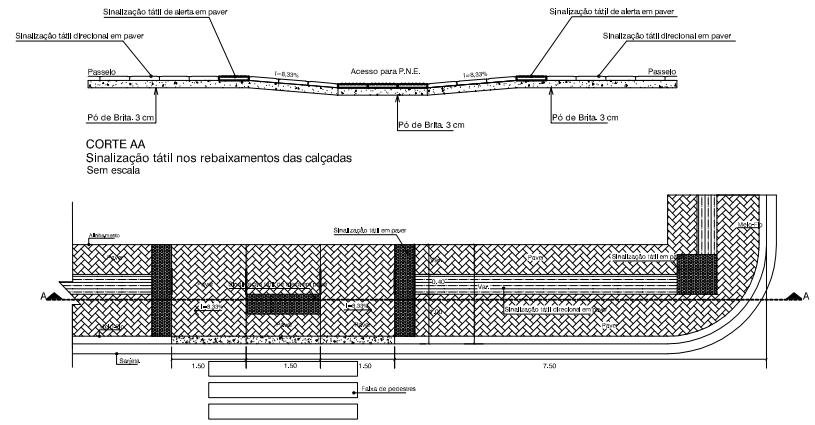

CORTE AA
Sinalização tátil nos rebaixamentos das calçadas
Sem escala

Vista Superior
Sinalização tátil nos rebaixamentos das calçadas de 2,00, 2,50 e 3,50 m de largura
Sem escala

DETALHE SINALIZAÇÃO

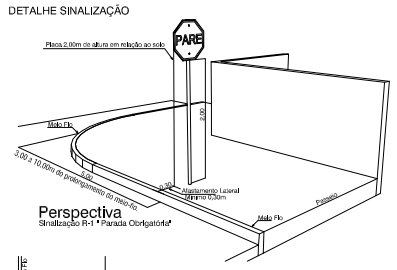

Perspectiva
Sinalização R-1 "Parada Obrigatória"

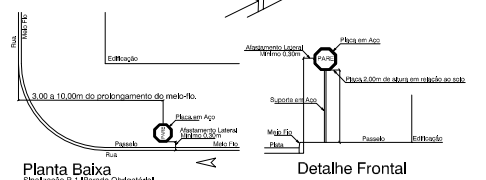

Planta Baixa
Sinalização R-1 "Parada Obrigatória"

Detalhe Frontal

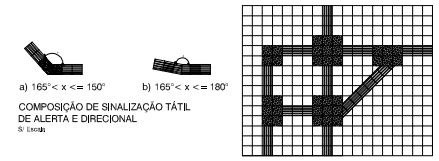

a) 165°< x <= 150° b) 165°< x <= 180°

COMPOSIÇÃO DE SINALIZAÇÃO TÁTIL DE ALERTA E DIRECIONAL
S/ Escala

DETALHE SINALIZAÇÃO

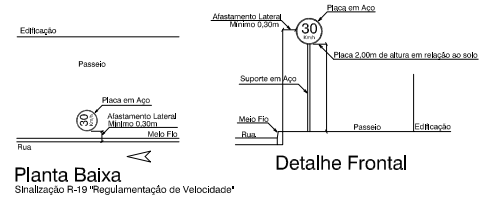

Planta Baixa
Sinalização R-19 "Regulamentação de Velocidade"

Detalhe Frontal

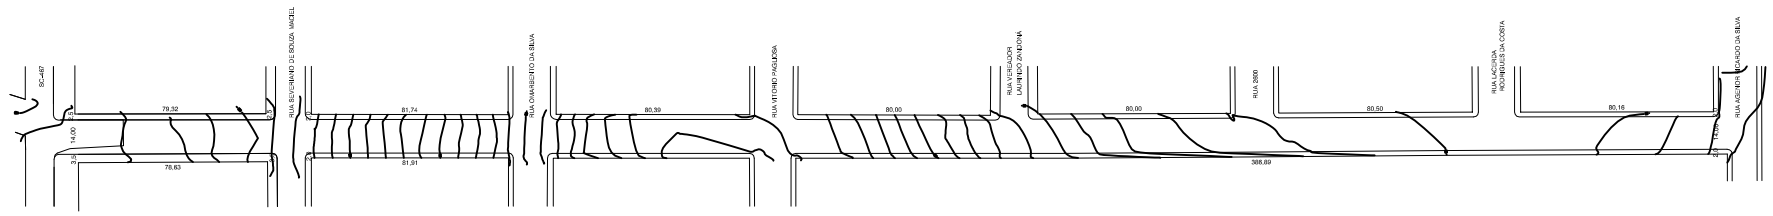

Planta Baixa Curvas de Nível

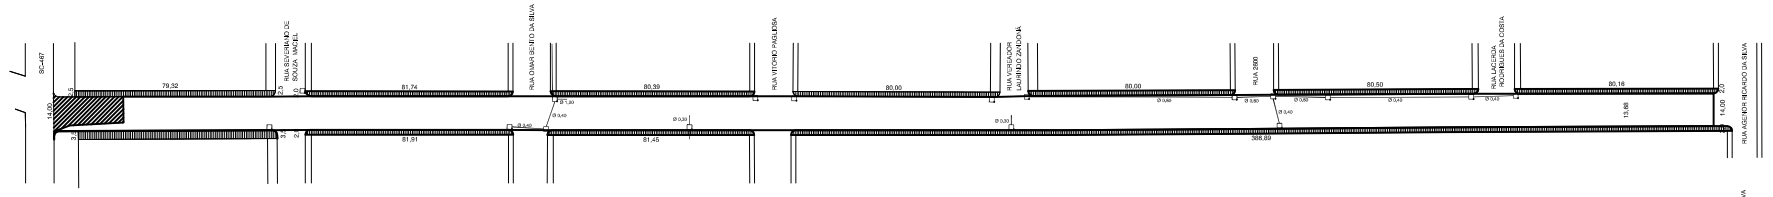

Planta Baixa Drenagem e Pavimentação

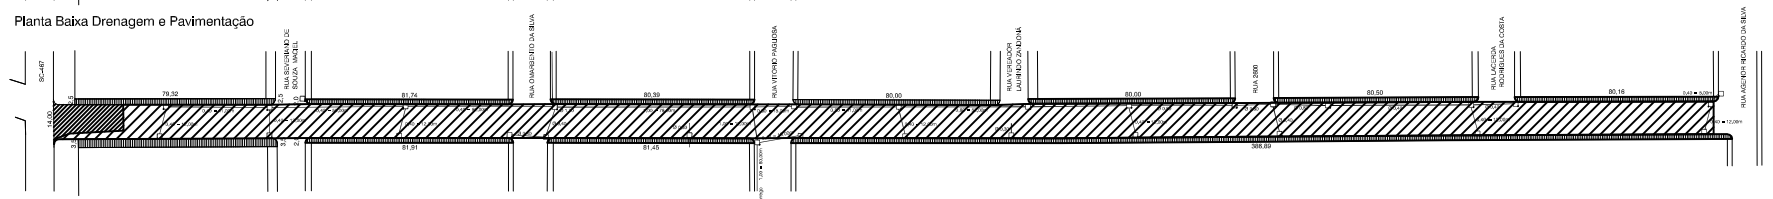

Planta Baixa Drenagem e Pavimentação

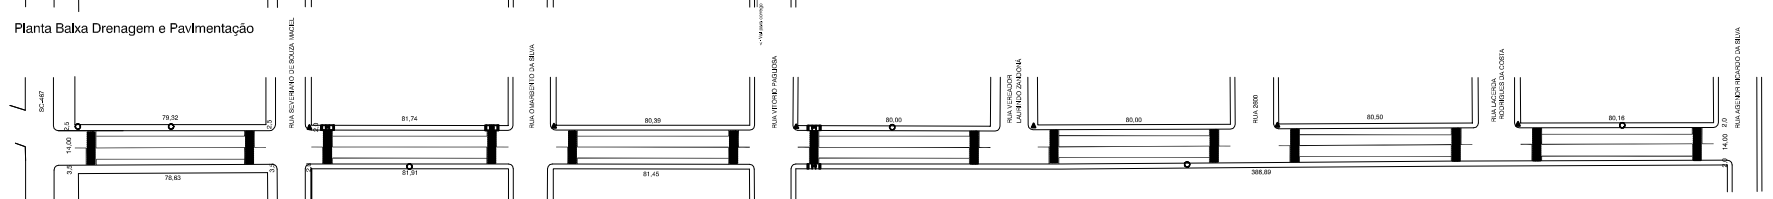

Planta Baixa Sinalização

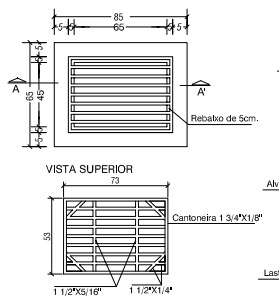

DETALHE GRADE DE FERRO

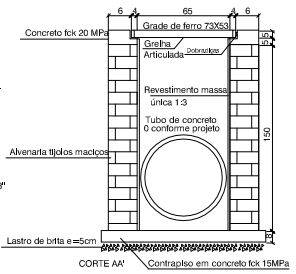

CORTE AA'

BOCA DE LOBO
Sem Escala

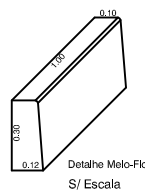

Detalhe Melo-Fio
S/ Escala

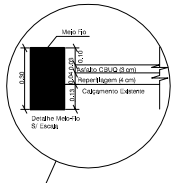

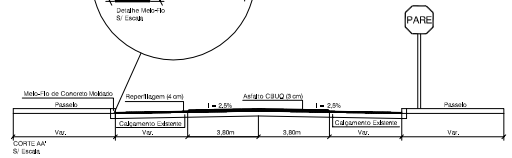

LEGENDA

- Boca de Lobo e Drenagem a Executar
- Boca de Lobo e Drenagem Existente
- Boca de Lobo e Drenagem à Remover
- Boca de Lobo e Drenagem Previsto em Outro Projeto
- Trecho a pavimentar de passeio
- Trecho a Pavimentar de Asfalto
- Faixa de Pedestres 3,00m X 0,40m
- Placa de Sinalização tipo Pare Existente
- Placa de Sinalização tipo Pare a Executar
- Placa de Sinalização de regulamentação de velocidade a Implantar
- Placa de Identificação de Rua a Implantar
- Rampa de concreto para PNE
- Melo Flo a Executar

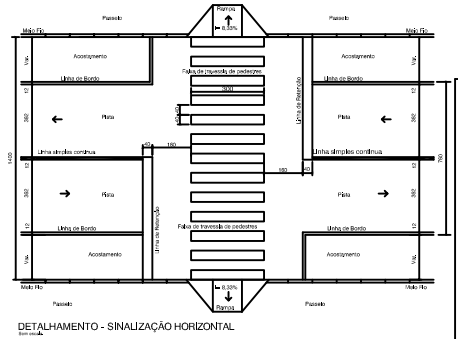

DETALHAMENTO - SINALIZAÇÃO HORIZONTAL

OBRA: PAVIMENTAÇÃO ASFÁLTICA (Nossa Senhora das Graças)			
MUNICÍPIO: Abelardo Luz	ESCALA: As 11:000 / 11:1:00	DATA: 05/2013	DESENHO: Tiago
LOCAL: Cidade	ARQUIVO: nossa senhora das graças.dwg		
PROPRIETÁRIO: Município de Abelardo Luz	RESP. LEVANTAMENTO:	RESP. TÉCNICO:	