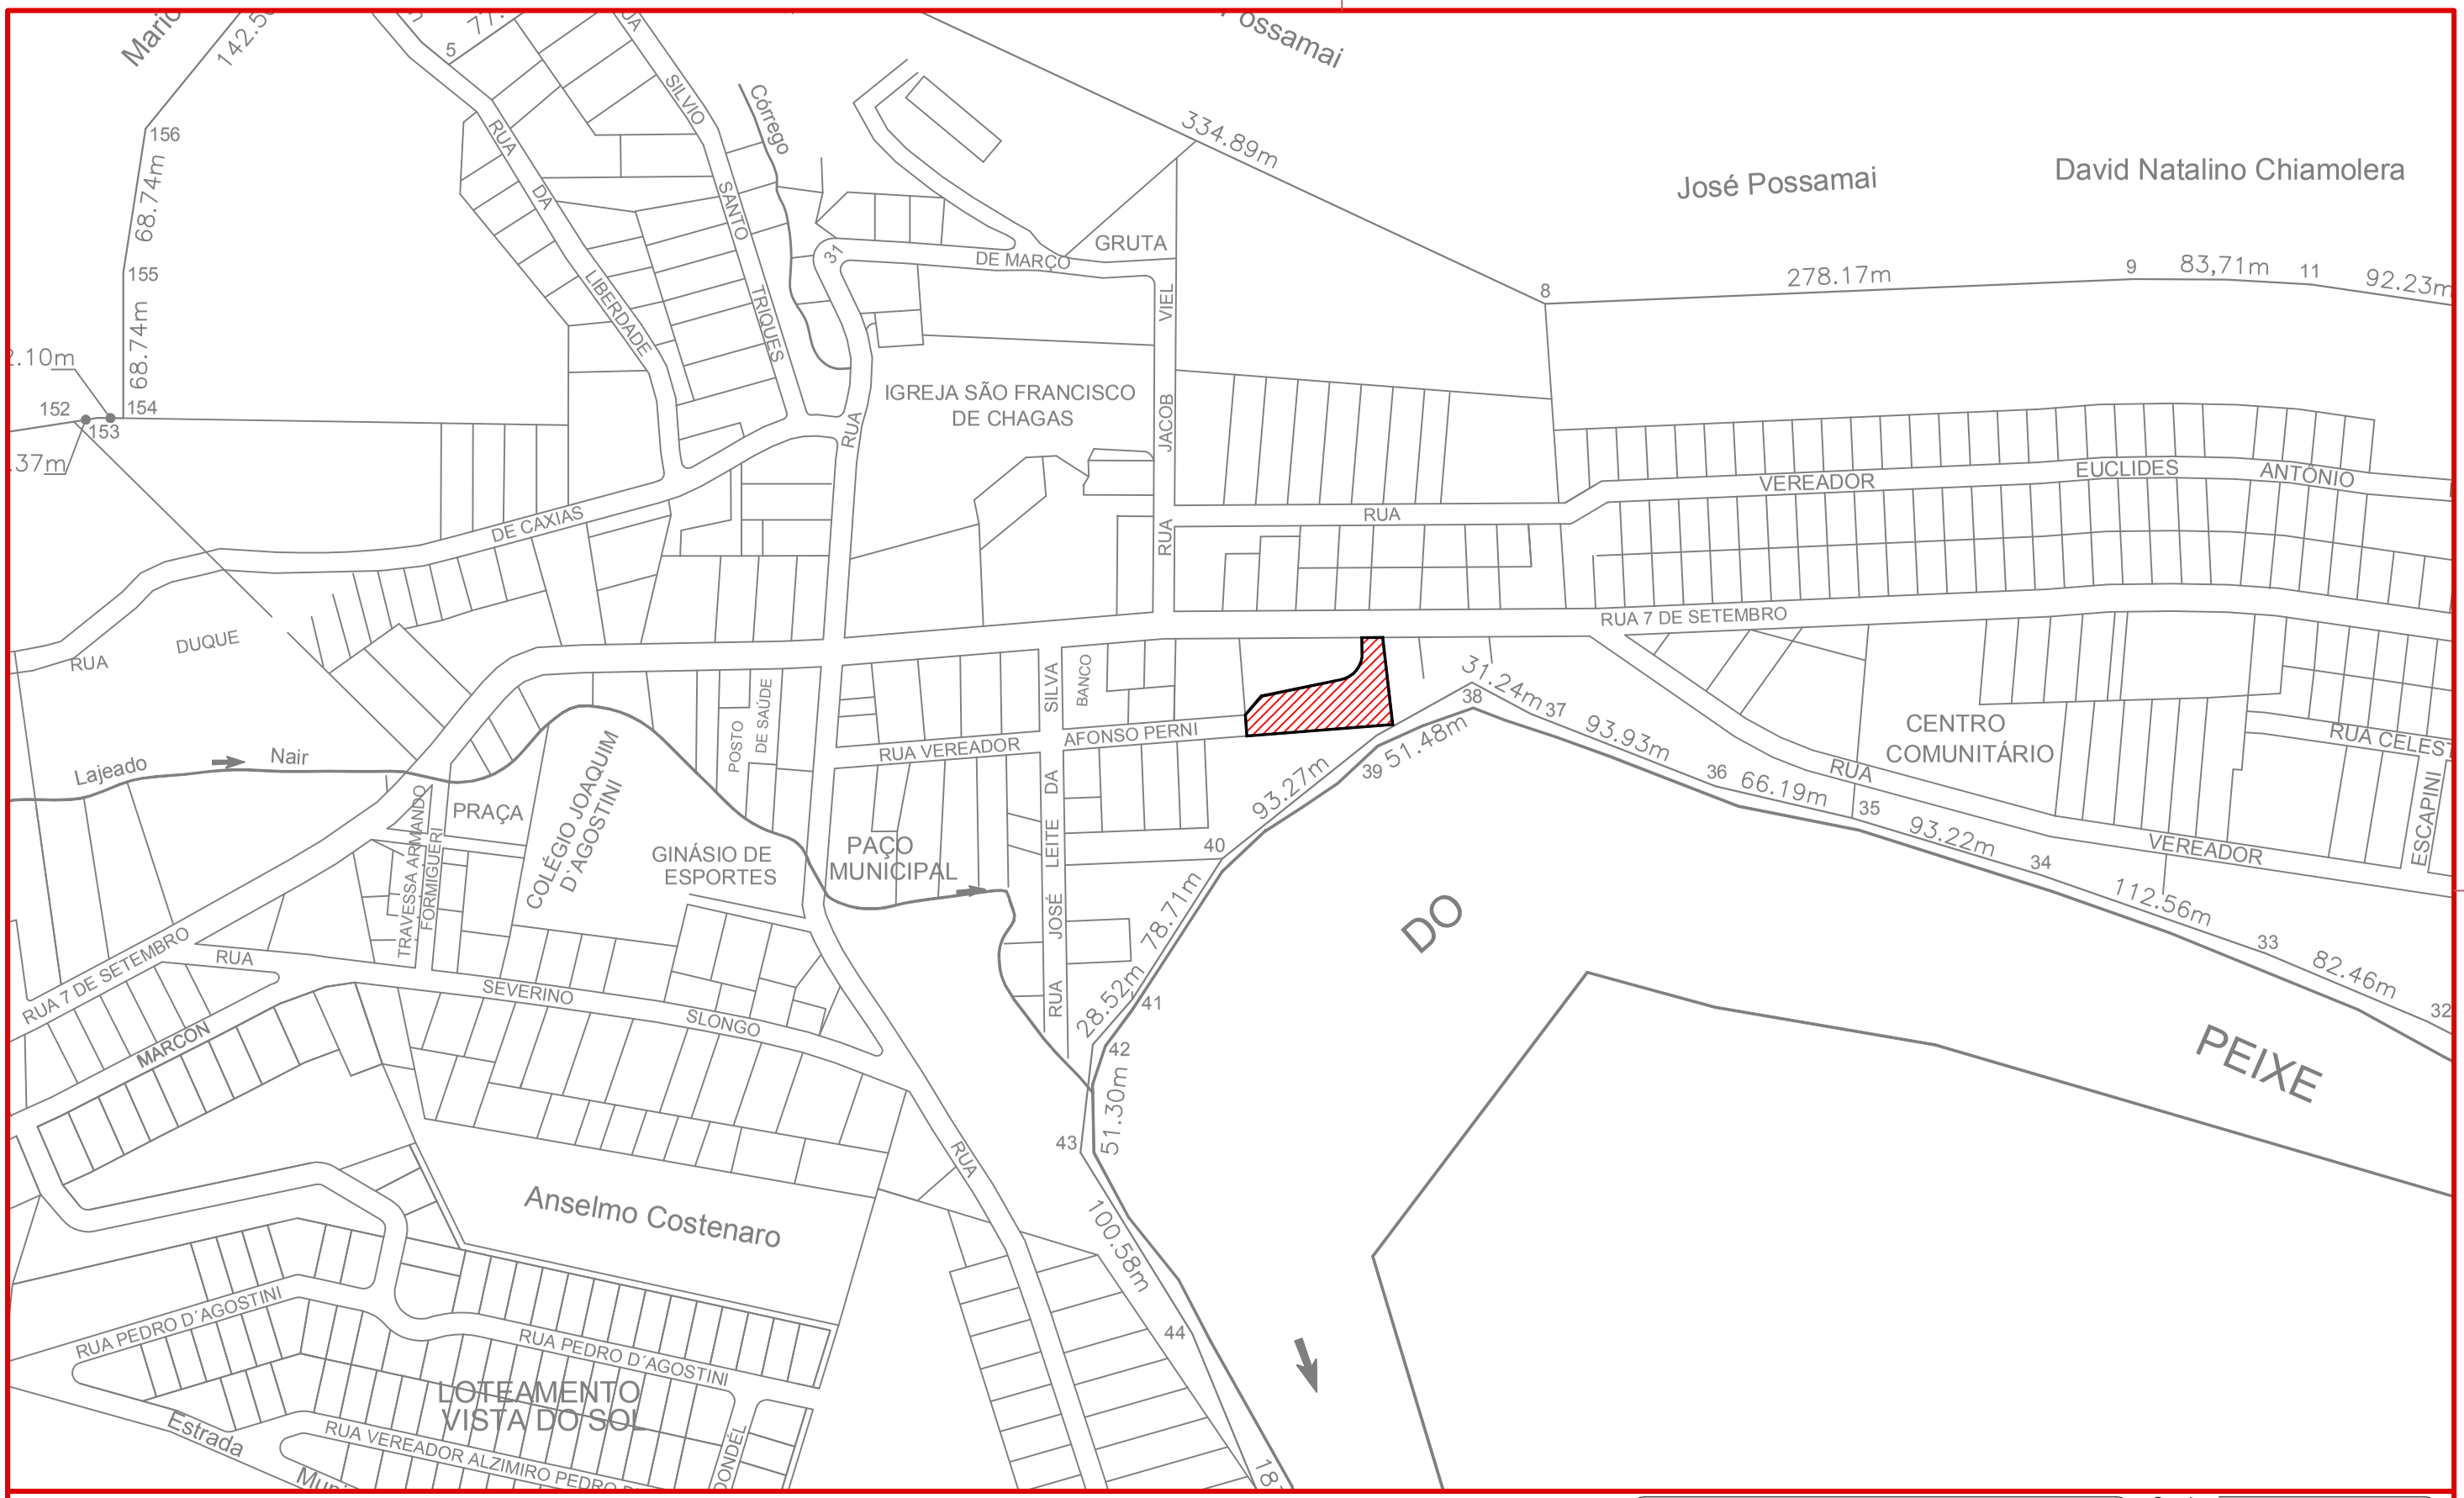

ammoc
Associação dos Municípios do Meio Oeste Catarinense

Responsável Técnico

Assinatura Prefeito(a) Municipal

MUNICÍPIO DE LACERDÓPOLIS - SC

Serviço: PROJETO DE LOCALIZAÇÃO

Obra: PAVIMENTAÇÃO EM ASFALTO C.A.U.Q. DO PÁTIO DA RODOVIÁRIA

Trecho:

Projeto: DENIR NARCIZO ZULIAN - ENG. CIVIL - CREA/SC 50.805-8
MICHEL ALBERTI - ENG. CIVIL - CREA/SC 80.032-6
ANA JÚLIA UNGERICHT - ENG. CIVIL-CREA/SC 105.295-8
MAX MOOSHAMMER - ENG. CIVIL- CREA/SC 139.964-0

Prancha: ÚNICA

Desenho: LUCAS F. BALESTRIN

Data: AGOSTO DE 2018

Escala: INDICADA (S)

Rua Roberto Trompowiski,68 2º andar Tel: 49 3522.2800 Fax: 35220235 www.ammoc.com.br e-mail ammoc@ammoc.com.br - JOAÇABA SC