



DETALHE APOIO DA GRADE
Escala 1/10

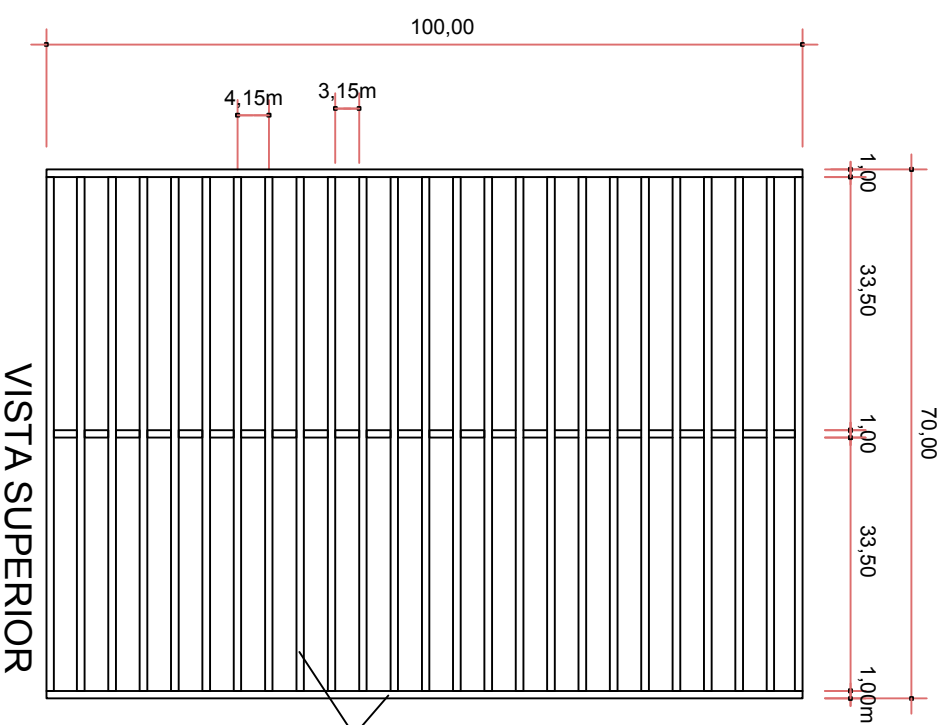

VISTA SUPERIOR

DETALHE DA GRADE
Escala 1/10

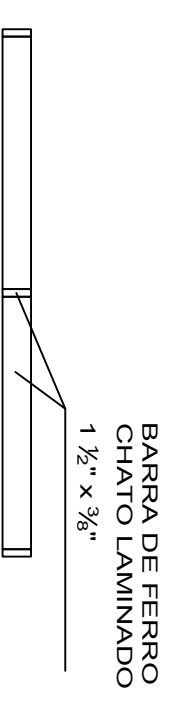

CORTE

BARRA DE FERRO
CHATO LAMINADO
1 1/2" x 3/8"

BARRA DE FERRO
CHATO LAMINADO
1 1/2" x 3/8"



ammoc
Associação dos Municípios de Novo Oeste Catarinenses

MUNICÍPIO DE LACERDÓPOLIS - SC

Serviço: **PROJETO DE DRENAGEM**

Obra: **PAVIMENTAÇÃO EM ASFALTO C.A.U.Q. DA TRAV. ARMANDO FORMIGUERI**

Trecho: **Est. 0PP - 3+2,945 Est. 0PP - 2+19,249**

Responsável Técnico

Projeto: **DENIR NARCIZO ZULIAN - ENG. CIVIL - CREA/SC 50.805-8**

MICHEL ALBERTI - ENG. CIVIL - CREA/SC 80.032-6

ANA JULIA UNGERICHT - ENG. CIVIL-CREA/SC 105.295-8

MAX MOOSHAMMER - ENG. CIVIL-CREA/SC 139.964-0

Desenho: **LUCAS F. BALESTRIN**

Data: **AGOSTO DE 2018**

Assinatura Prefeita(o) Municipal

Assinatura Engenheiro(a)

Escala: **1/10**

Prancha: **DRE. 03/04**