


SEÇÃO TRANSVERSAL
ESCALA: 1/40

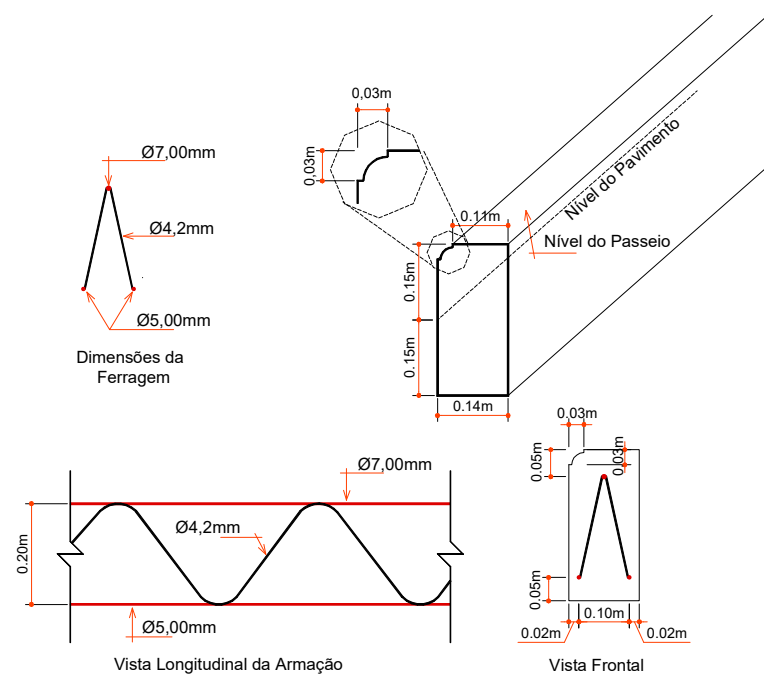

DETALHE DO MEIO FIO ARMADO MOLDADO IN-LOCO
ESCALA: 1/10

ENGENHEIRO RESPONSÁVEL

PREFEITO MUNICIPAL



Projeto: PROJETO GEOMÉTRICO

Trecho: OPP - 5+0,00

Projeto: DENIR NARCIZO ZULIAN - ENG. CIVIL - CREA/SC 50.805-8
MICHEL ALBERTI - ENG. CIVIL - CREA/SC 80.032-6
MAX MOOSHAMMER - ENG. CIVIL - CREA/SC 139.164-0
ANA JÚLIA UNGERICH - ENG. CIVIL-CREA/SC 105.295-8

Desenho: LUCAS F. BALESTRIN

Data: JUNHO DE 2019

Revisão:

Escala: 1/500

Prancha:
GEO.
02/02