



SEÇÃO DE REATERRO DE VALA
VALA COM TUBULAÇÃO DE Ø 400 mm
ESCALA: 1/15

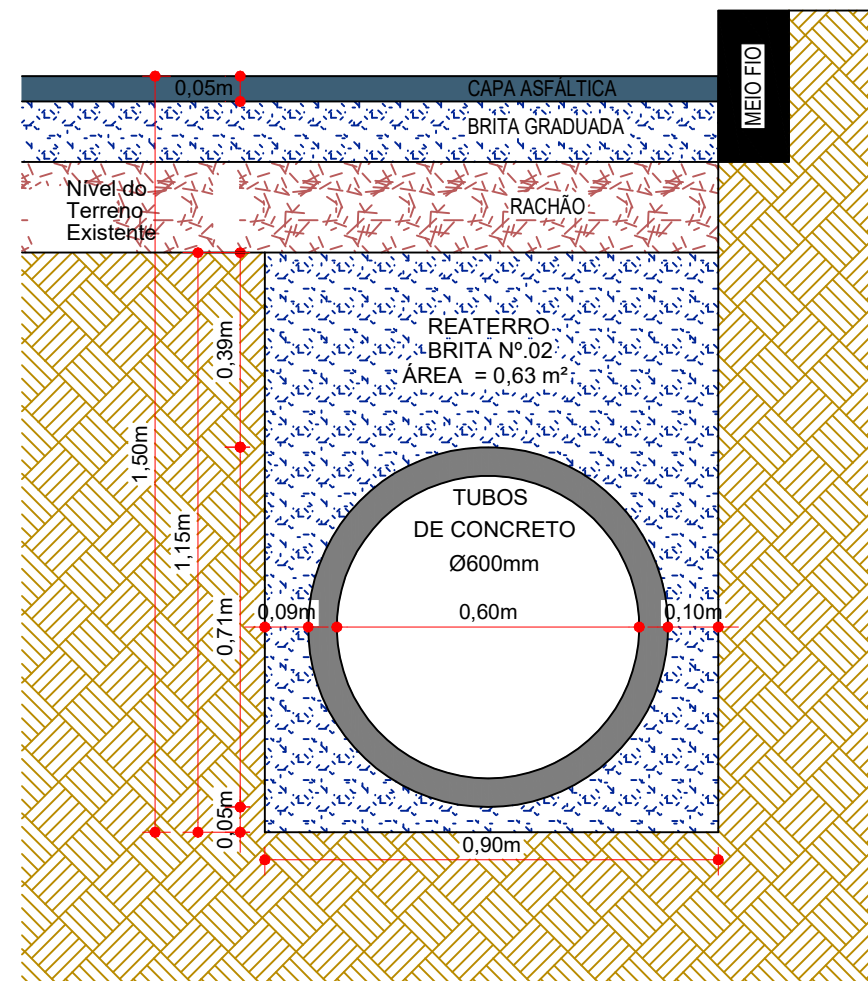

SEÇÃO DE REATERRO DE VALA
VALA COM TUBULAÇÃO DE Ø 600 mm
ESCALA: 1/15

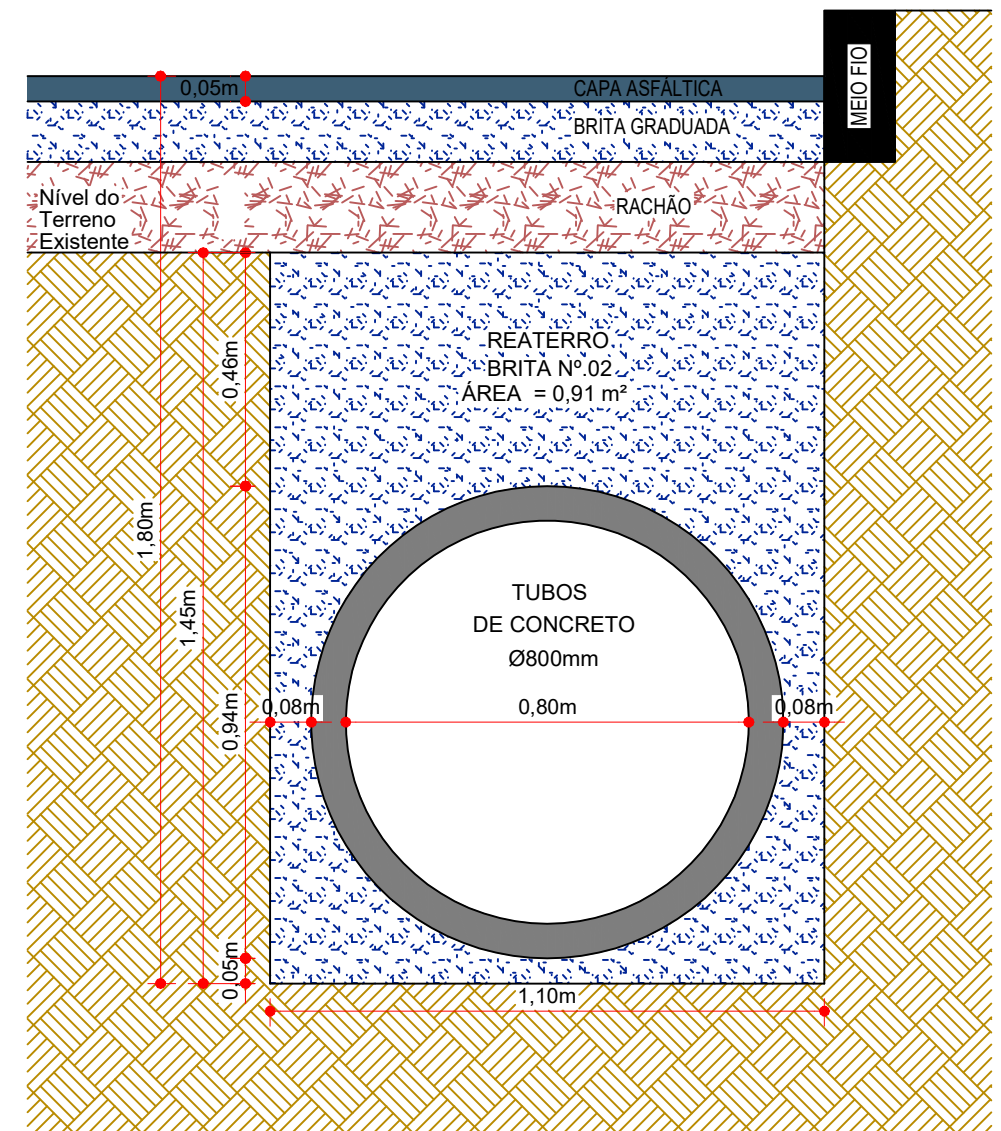

SEÇÃO DE REATERRO DE VALA
VALA COM TUBULAÇÃO DE Ø 800 mm
ESCALA: 1/15

TABELA DE ESCAVAÇÕES E REATERRO DE VALAS						
TUBULAÇÃO		ESCAVAÇÃO VALA			REATERRO DA VALA	
Ø	UND	Largura (m)	Altura (m)	Á. Seção (m ²)	Á. Seção (m ²)	
300	mm	0,7	0,95	0,665	0,465	
400	mm	0,7	0,95	0,665	0,465	
600	mm	0,9	1,15	1,035	0,63	
800	mm	1,1	1,45	1,595	0,91	
1000	mm	1,3	1,24	1,612	1,25	

ENGENHEIRO RESPONSÁVEL

PREFEITO MUNICIPAL



Projeto:
PROJETO DE DRENAGEM

Trecho
OPP - 5+0,00

Projeto: DENIR NARCIZO ZULIAN - ENG. CIVIL - CREA/SC 50.805-8
MICHEL ALBERTI - ENG. CIVIL - CREA/SC 80.032-6
MAX MOOSHAMMER - ENG. CIVIL - CREA/SC 139.164-0
ANA JÚLIA UNGERICH - ENG. CIVIL-CREA/SC 105.295-8

Desenho:
LUCAS F. BALESTRIN

Data:
JUNHO DE 2019

Revisão:

Escala:
1/500

Prancha:

DRE.
04/04