



**FACHADA FRONTAL**

Escala 1:75

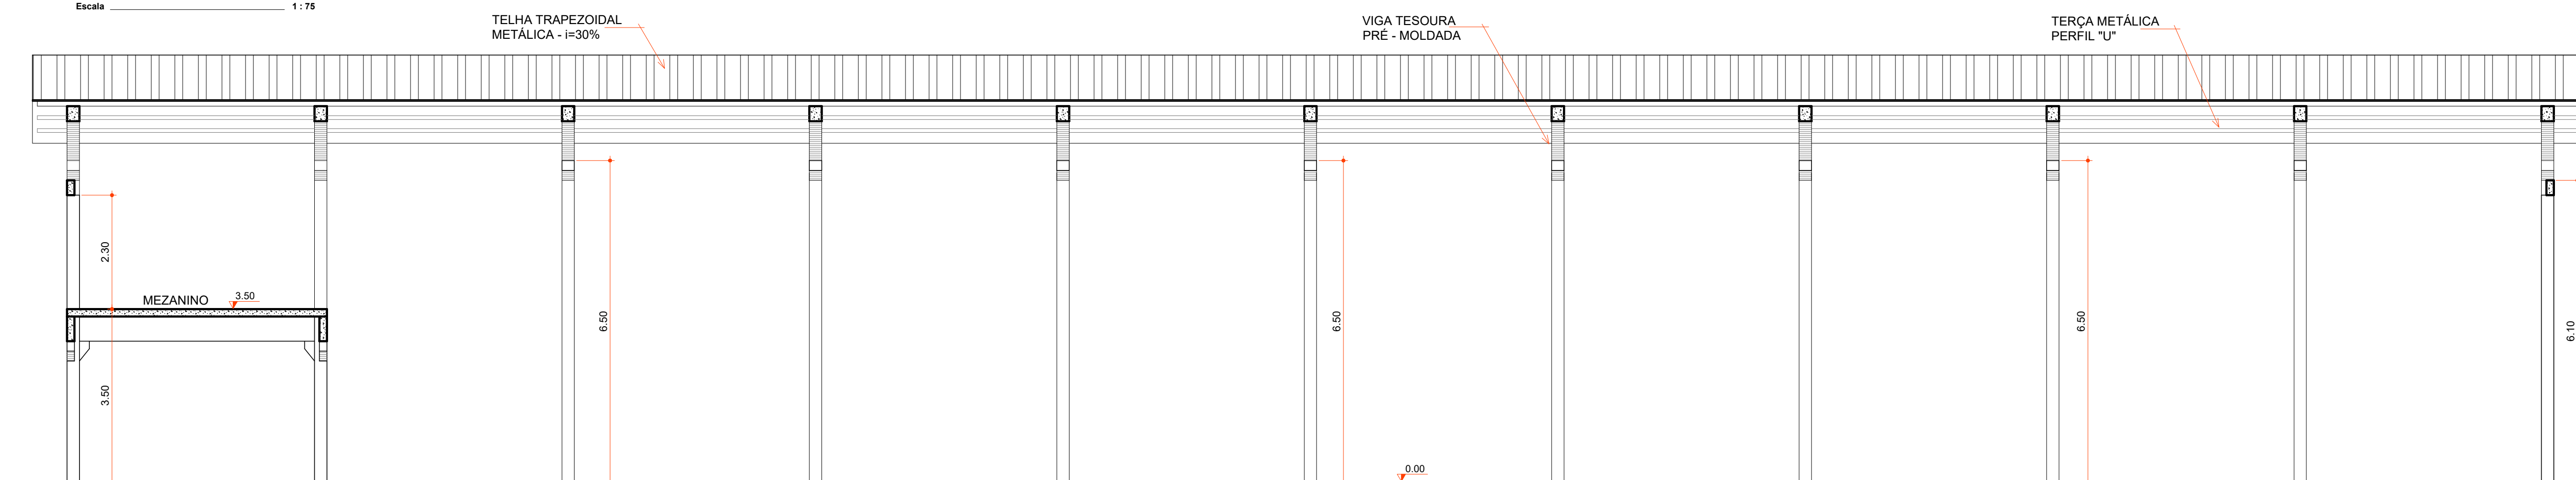


**CORTE "BB"**

Escala 1:75

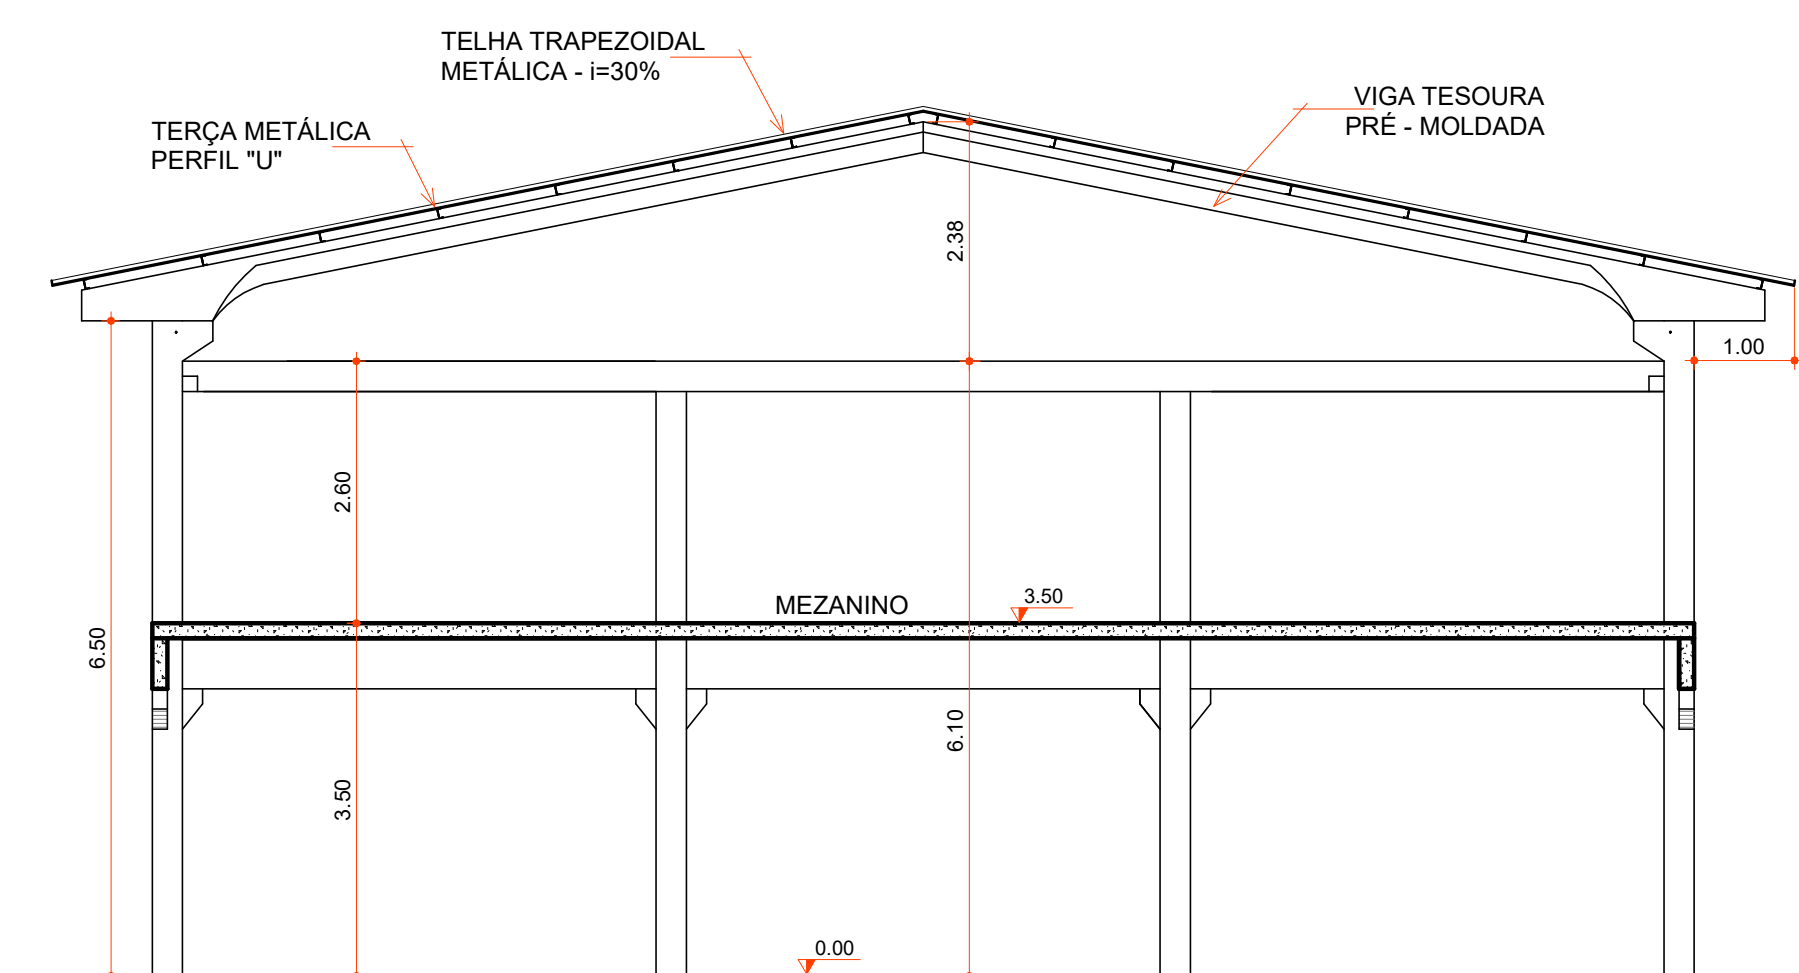


**CORTE "AA"**

Escala 1:75

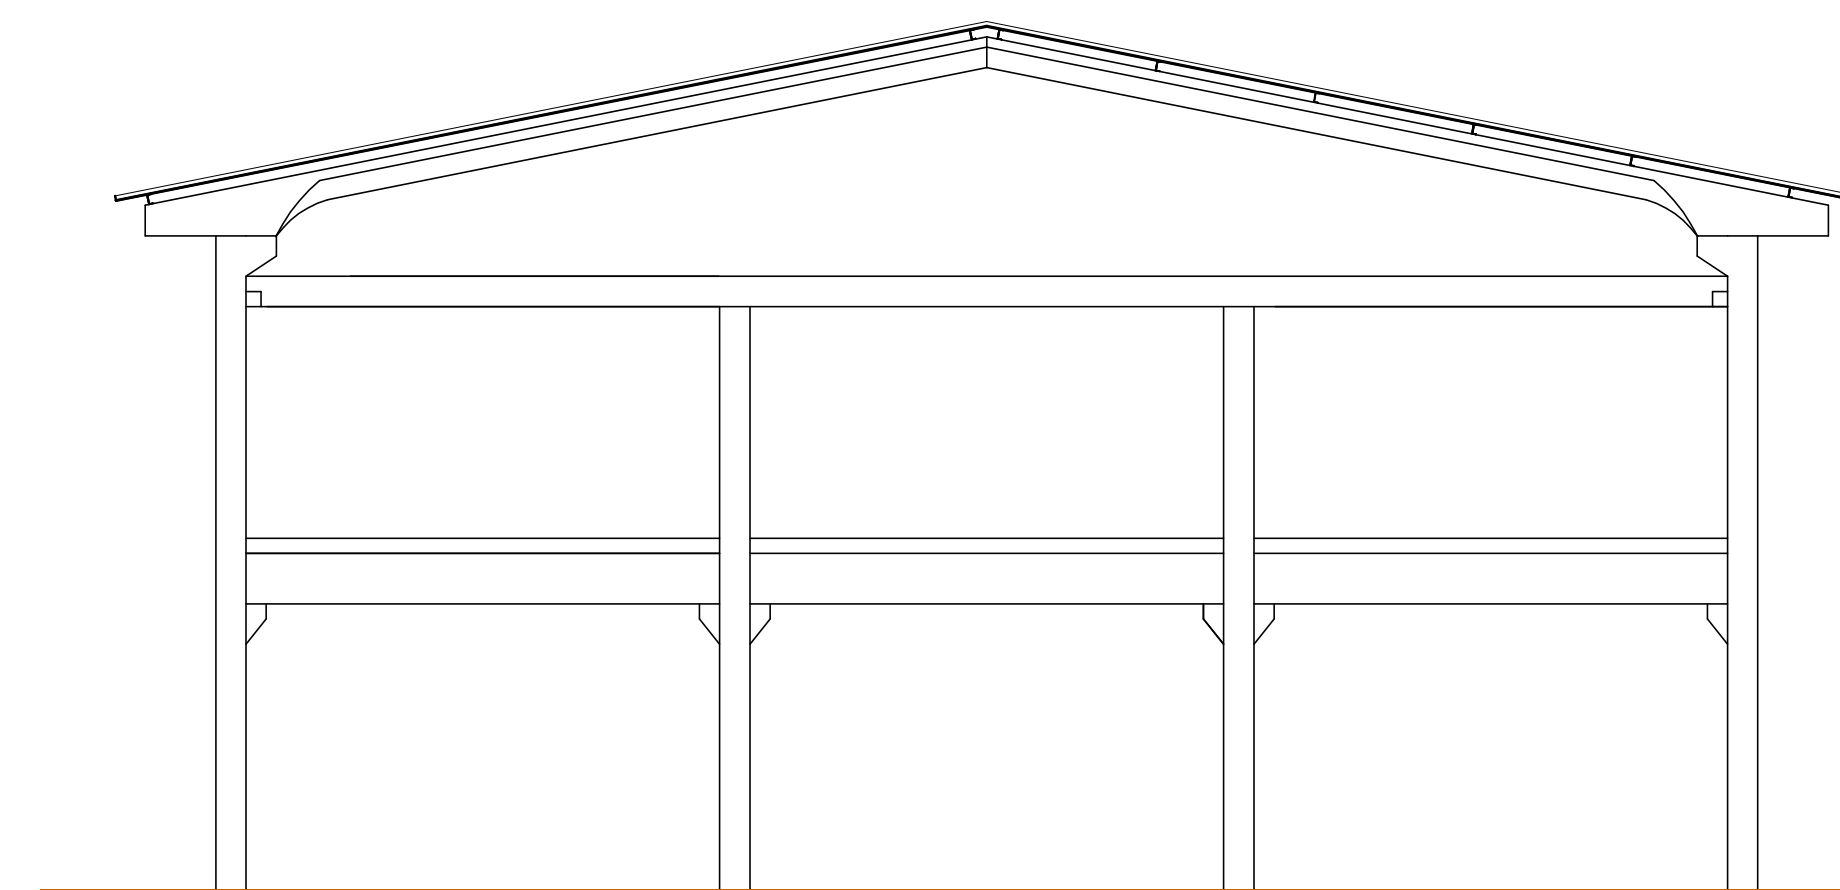

**FACHADA LATERAL**

Escala 1:75

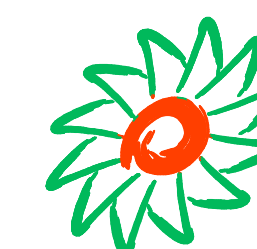

**ammoc**

Associação dos Municípios do Vale Oeste Catarinense

Rua Roberto Trompowski, 68 2º andar - Tel: 49 3522.2800 Fax: 35220235 www.ammoc.com.br e-mail ammoc@ammoc.com.br - JOIQUABA SC

**PREFEITURA MUNICIPAL DE OURO**

Obra: PROJETO DE UMA GARAGEM DE MÁQUINAS COM ESTRUTURA PRÉ-MOLDADA

Referência: PROJETO ARQUITETÔNICO

Local da Obra: ESTRADA MUNICIPAL - BAIRRO KLEINUBING

Qualquer alterações consulte os responsáveis técnicos

Projeto: DENIR NARCIZO ZULIAN - ENG. CIVIL - CREA/SC 50.805-8  
MICHEL ALBERTI - ENG. CIVIL - CREA/SC 80.032-6  
ANA JÚLIA UNGERICH - ENG. CIVIL - CREA/SC 105.295-8  
MAX MOOSHAMMER - ENG. CIVIL - CREA/SC 139.164-0

Desenho: ANDRÉ BEAL Data: AGOSTO / 2019 Escala: INDICADA(S) Área Total: 846,76 m²

Corteido: CORTE AA

FACHADA FRONTAL

PLANTA DE LOCAÇÃO

PLANTA DE SITUAÇÃO

Assinatura Responsável Técnico Assinatura Prefeito(a) municipal

**ARQ  
02/02**