


SINALIZAÇÃO DE OBRAS COM BLOQUEIO PARCIAL DA PISTA

CONVENÇÕES

- BARREIRA CLASSE I
- BARREIRA CLASSE III
- PLACA DE SINALIZAÇÃO

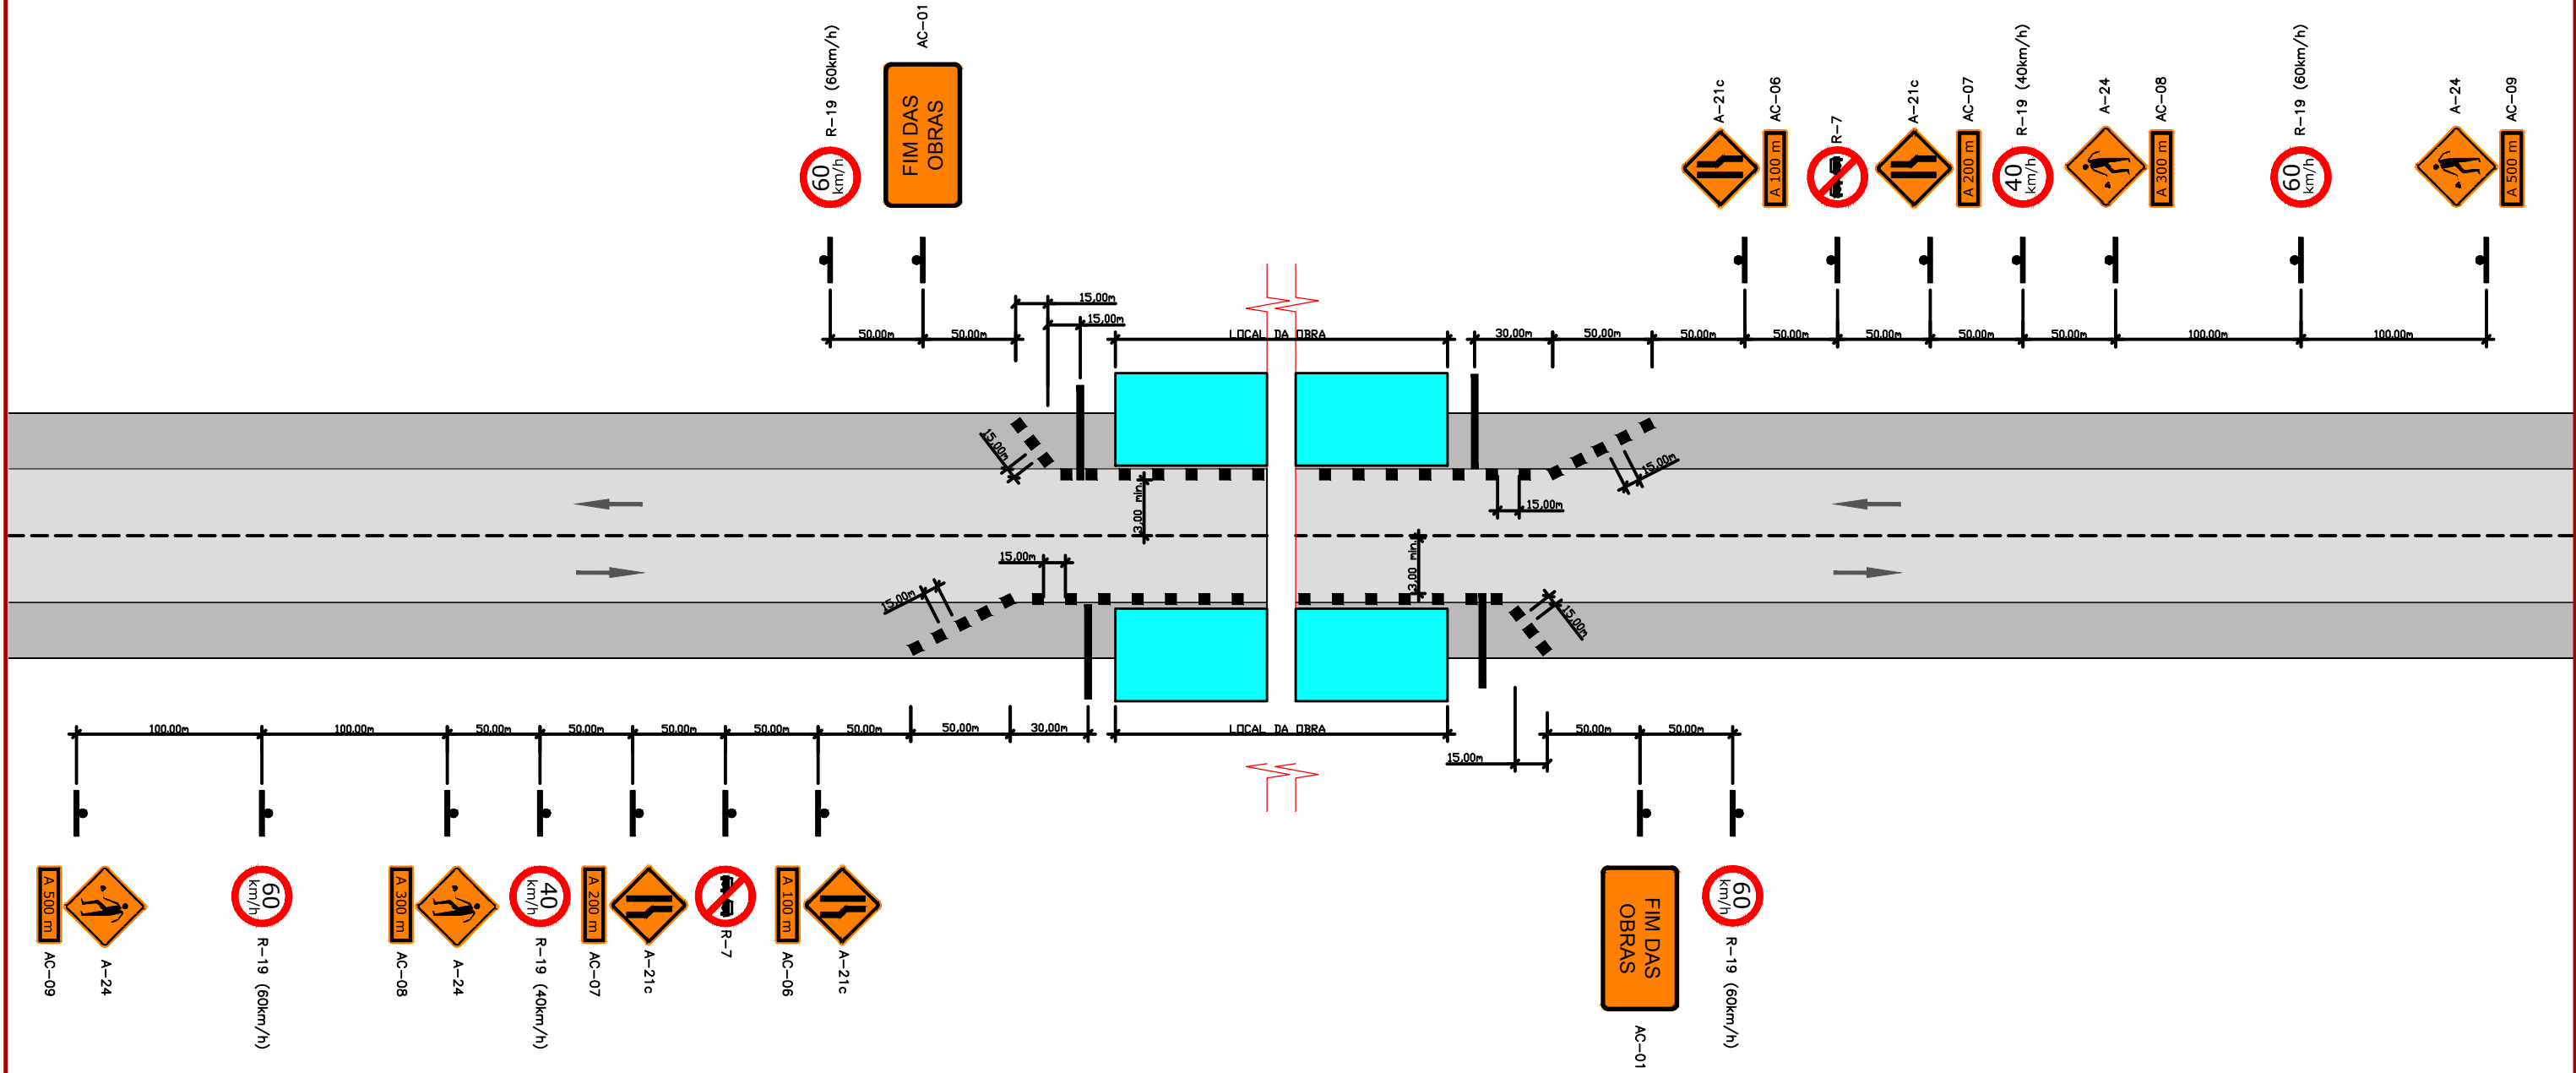

0	18/08/2017	RAFAEL SONAGLIO - CREA SC: 81644-7, CREA PR: 89433/D
REV.	DATA	RESP. TEC./PROJETISTA
CONTRATANTE: PREFEITURA MUNICIPAL DE PAPANDUVA		
PROJETO: TRAVESSIA URBANA DE PAPANDUVA		REV. : 0
LOCAL: PAPANDUVA - SC		
EXTENSÃO:	1.611,00m	DATA: AGOSTO 2017
TÍTULO:	SINALIZAÇÃO DE OBRAS PLANTA BAIXA	ESCALA: INDICADA
		FOLHA Nº: 01/02