



PAVIMENTO TIPO 1

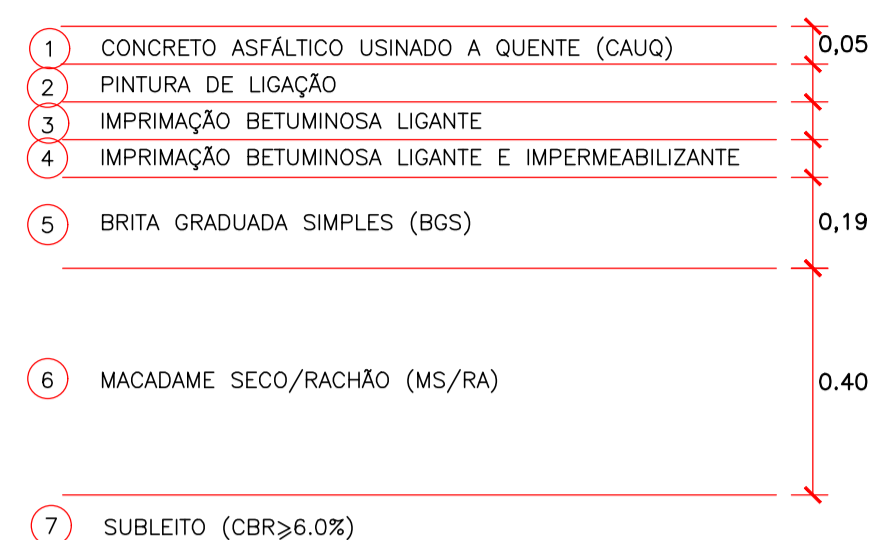

PASSEIO TIPO 1


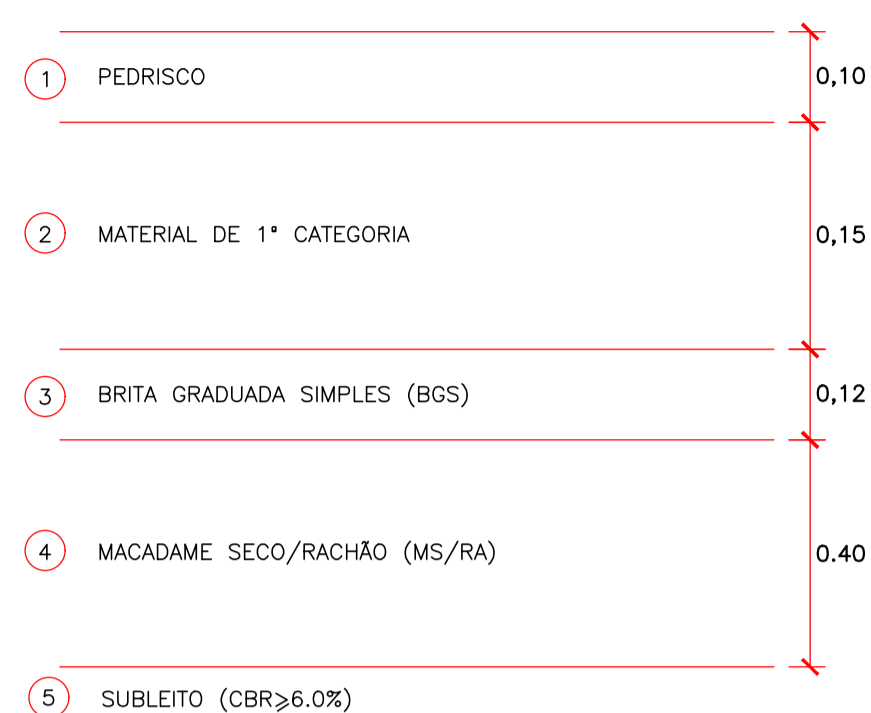


DEFLEXÕES ADMISSÍVEIS (10 mm)

CAMADA	PAVIMENTO TIPO
CONCRETO BETUMINOSO USINADO A QUENTE (CAUQ)	<50
CONCRETO BETUMINOSO USINADO A QUENTE (CAUQ)	<60
PRÉ-MISTURADO A QUENTE (PMQ)	-
SOLO BRITA CIMENTO (SBC)	-
BRITA GRADUADA TRATADA COM CIMENTO (BGTC)	-
BRITA GRADUADA TRATADA SIMPLES (BGS)	<70
MACADAME SECO/RACHÃO (MS/RA)	<80
SUBLEITO	<140

QUADRO DE ESPECIFICAÇÕES TÉCNICAS

CÓDIGO	MATERIAL	ESPECIFICAÇÃO
1	CONCRETO BETUMINOSO USINADO A QUENTE (CAUQ)	DNIT - ES 031/06
2	PRÉ-MISTURADO A QUENTE (PMQ)	DER/SP ET-DE-P00/026
3	IMPRIMAÇÃO BETUMINOSA LIGANTE	DNER - ES 307/97
4	IMPRIMAÇÃO BETUMINOSA IMPERMEABILIZANTE	DNER - ES 306/97
5	BRITA GRADUADA SIMPLES (BGS)	DNER - ES 303/97
6	MACADAME SECO/RACHÃO (MS/RA)	DERSA - ET-P00/042
7	MELHORIA E PREPARO DO SUBLEITO (CBR _≥ 6.0%)	DNER - ES 299/97

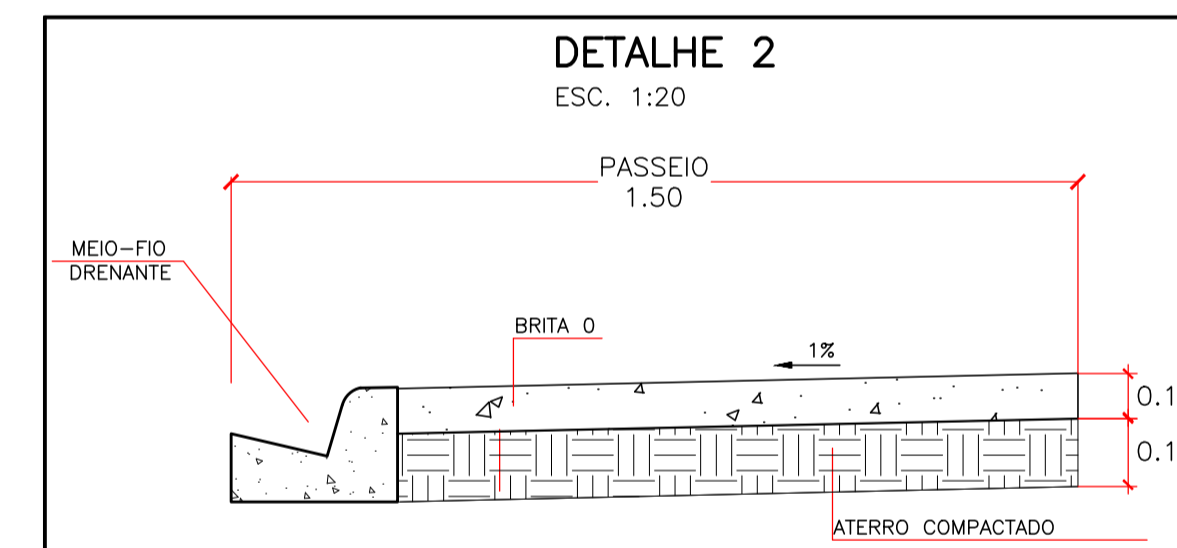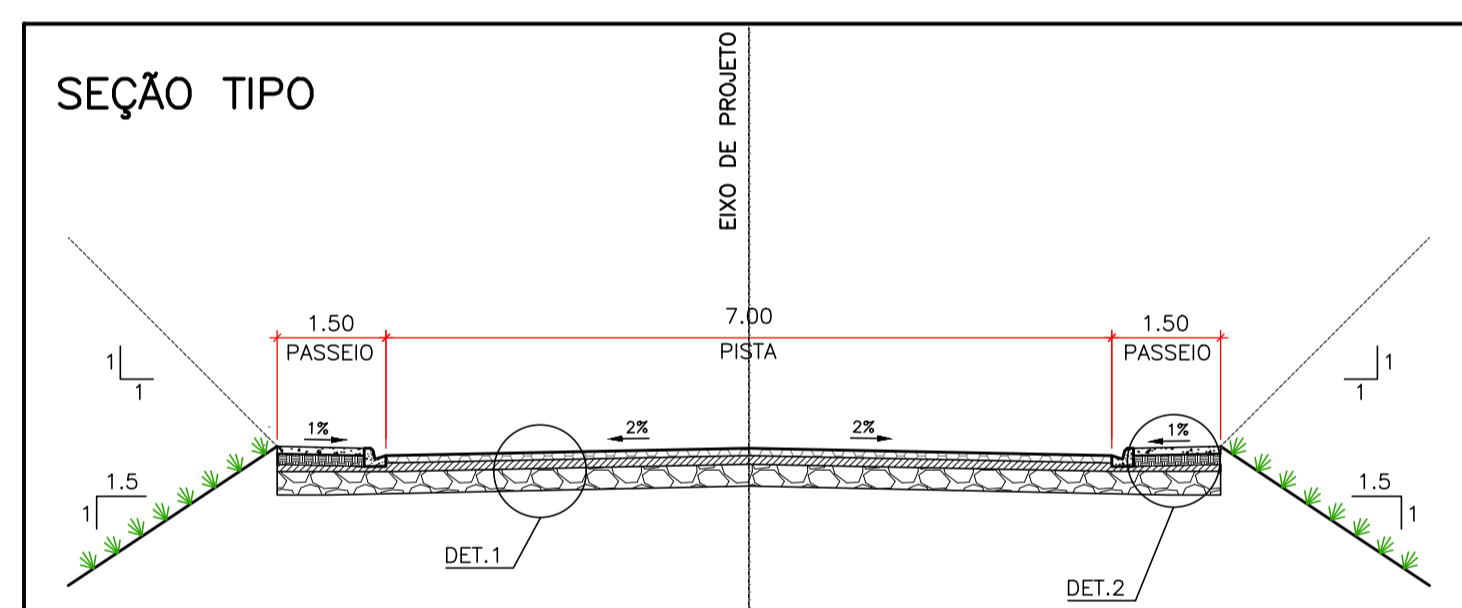

NOTAS:

- 1- TODAS AS MEDIDAS ESTÃO EM METROS, EXCETO INDICAÇÃO CONTRÁRIA.
- 2- AS INCLINAÇÕES TRANSVERSAIS E AS COTAS DO PAVIMENTO ACABADO SÃO FORNECIDAS NAS NOTAS DE SERVIÇO.
- 3- O SUBLEITO OU CAMADA FINAL DE TERRAPLENAGEM DEVERÁ TER CBR>6.0%, MÓDULO DE RESILIÊNCIA E \geq 500 kgf/cm² E EXPANSÃO <2%.

0	18/08/2017	RAFAEL SONAGLIO - CREA SC: 81644-7, CREA PR: 89433/D
REV.	DATA	RESP. TEC./PROJETISTA
CONTRATANTE: PREFEITURA MUNICIPAL DE PAPANDUVA		
PROJETO:	TRAVESSIA URBANA DE PAPANDUVA	REV. : 0
LOCAL:	PAPANDUVA /SC	
EXTENSÃO:	1.611,00m	DATA: AGOSTO 2017
TÍTULO:	PROJETO DE PAVIMENTAÇÃO DETALHES	ESCALA: 1:500 FOLHA Nº 05/05