


PERFIL LONGITUDINAL
ESCALA HORIZONTAL 1:750
ESCALA VERTICAL 1:50

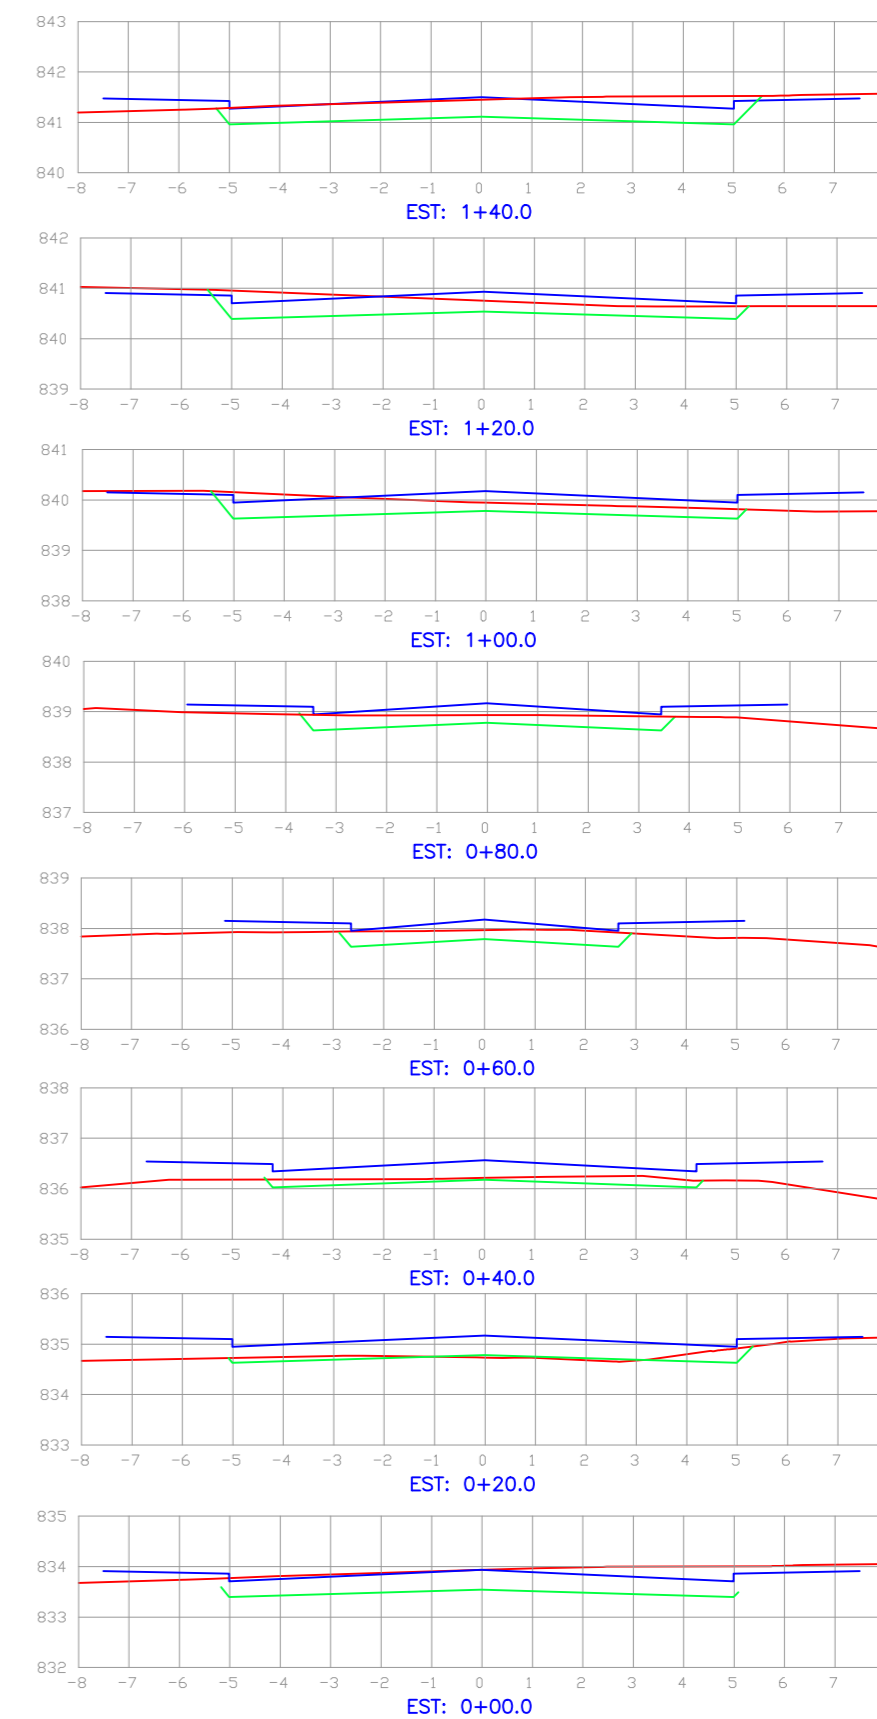

Legenda

	Pavimento		Inclinação projetada		Poste		Cerca com tela		Perfil da Rua Pavimentada
	Pavimento Existente		Cerca arame farpado		Entrada de Garagem		Sem cerca / muro		Perfil do Greide Regularizado
	Passeio		Calçada existente		Meio fio		Meio fio Existente		Perfil do Terreno
									Muro / Parede

	EMPREENDIMENTO	
	PAVIMENTAÇÃO	
	ENDEREÇO	
	RUA JUCELINO K. DE OLIVEIRA - TR02 - BAIRRO CENTRO - PAPANDUVA/SC	
PROPRIETÁRIO		
PREFEITURA MUNICIPAL DE PAPANDUVA		
PROJETO		
GEOMÉTRICO		
RESPONSÁVEL TÉCNICO	ASSINATURA	ASSINATURA
Engº DAIR KACZMAREK CREA/SC: 122404-8		
DISCRIMINAÇÃO		
PLANTA BAIXA, PERFIL LONGITUDINAL E SEÇÕES TRANSVERSAIS		
ESCALA	DATA	DESENHO
INDICADA	06/12/2019	DAIR KACZMAREK
		Nº DA FRANCHA 01
		02