
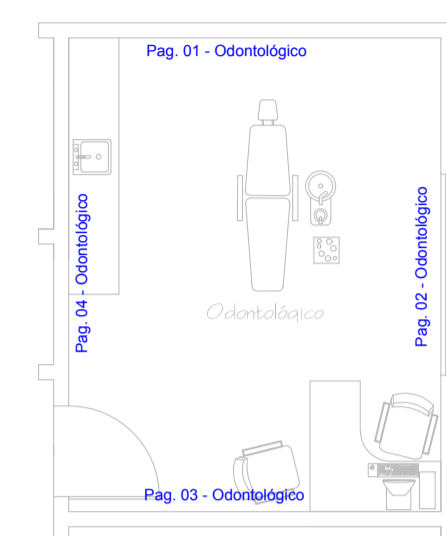




PAGINAÇÃO

ESC. - 1 : 75

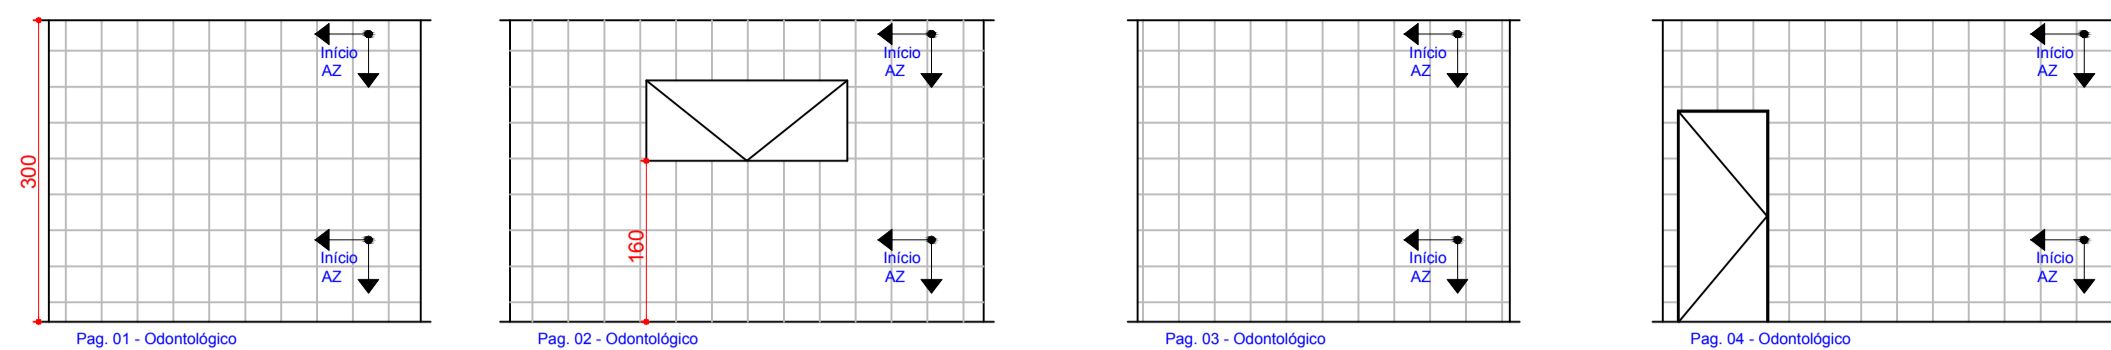



PAGINAÇÃO

ESC. - 1 : 75

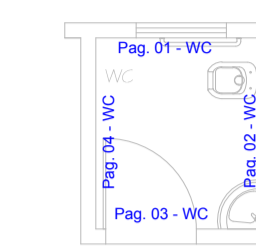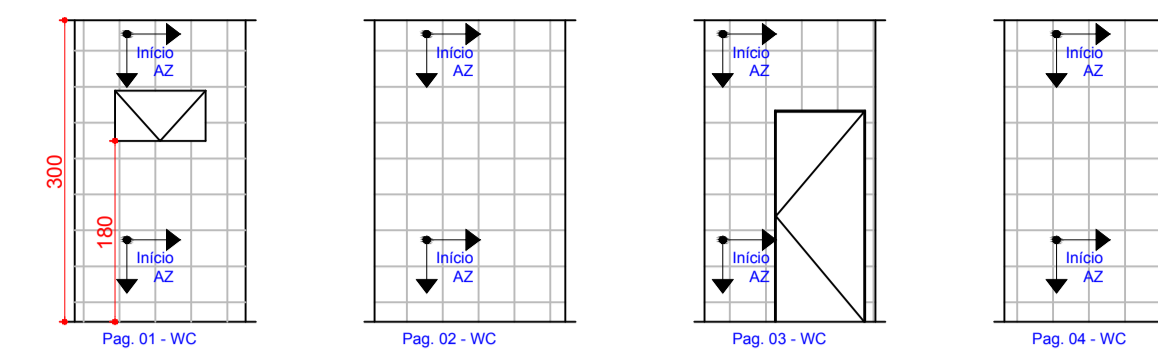



PAGINAÇÃO

ESC. - 1 : 75

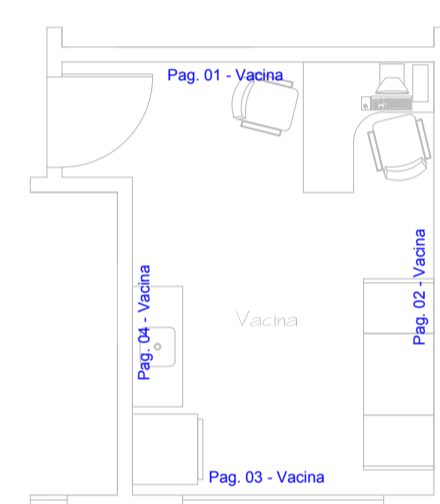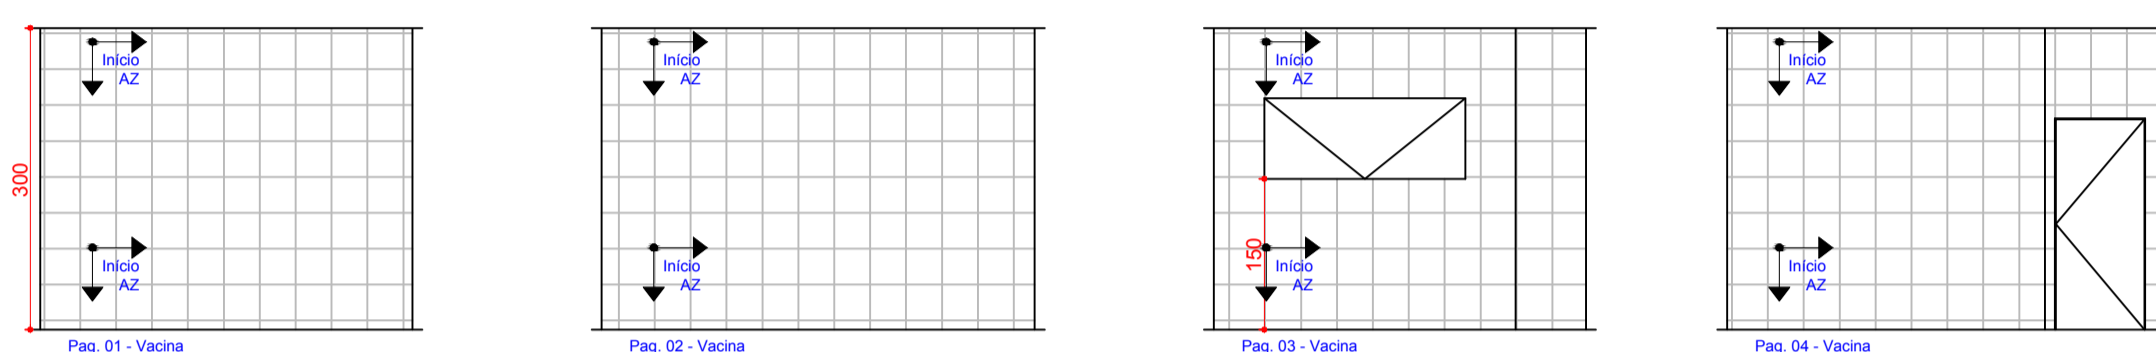


PAGINAÇÃO

ESC. - 1 : 75

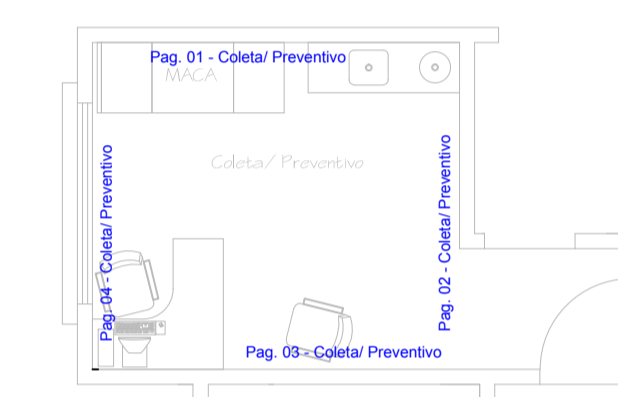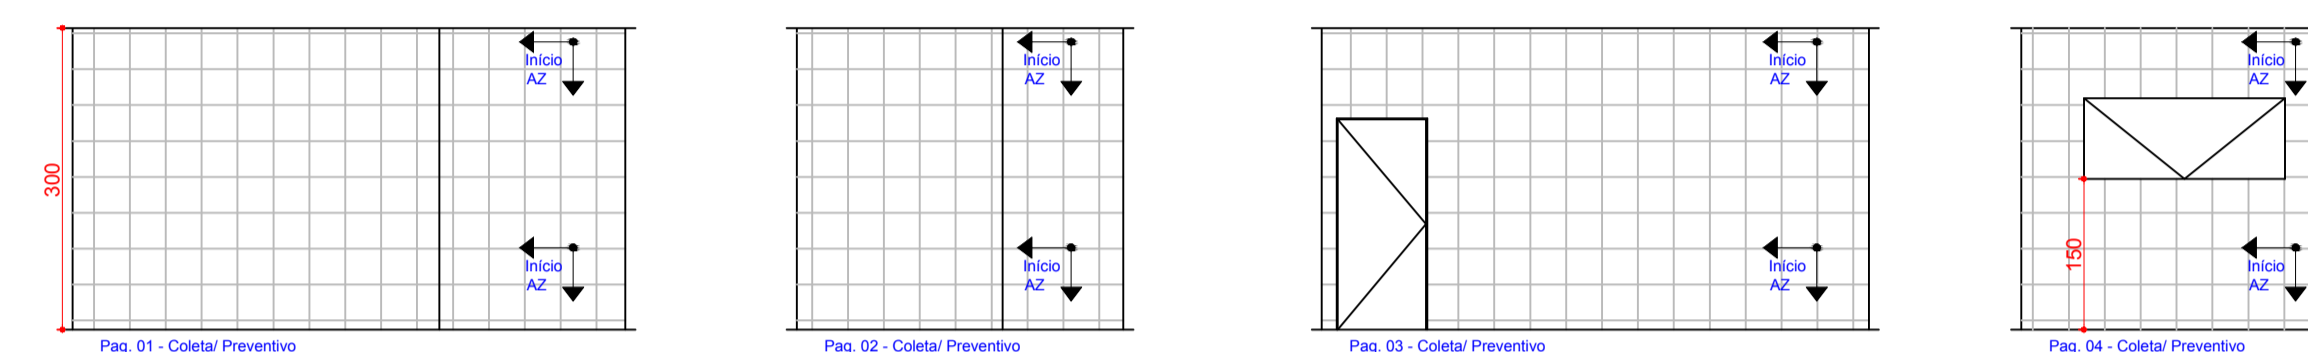



PAGINAÇÃO

ESC. - 1 : 75

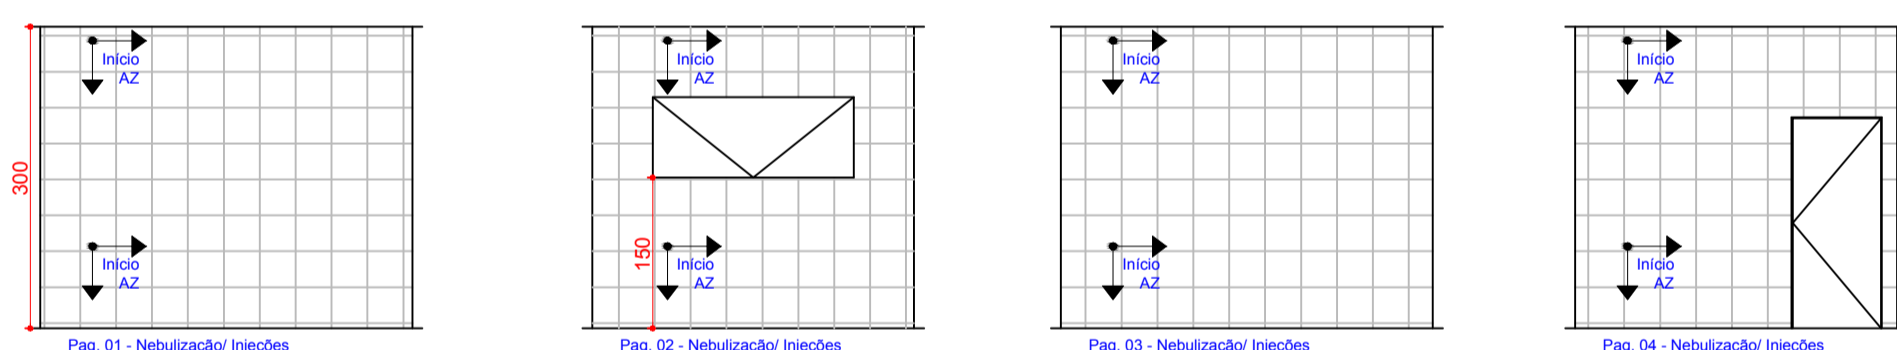



PAGINAÇÃO

ESC. - 1 : 75

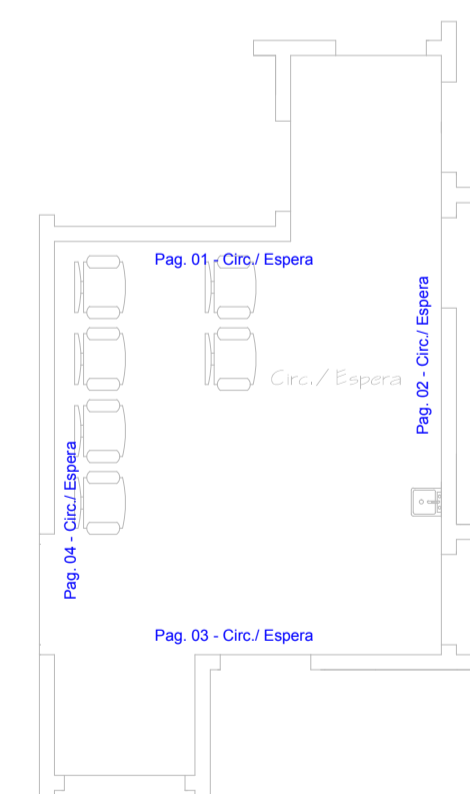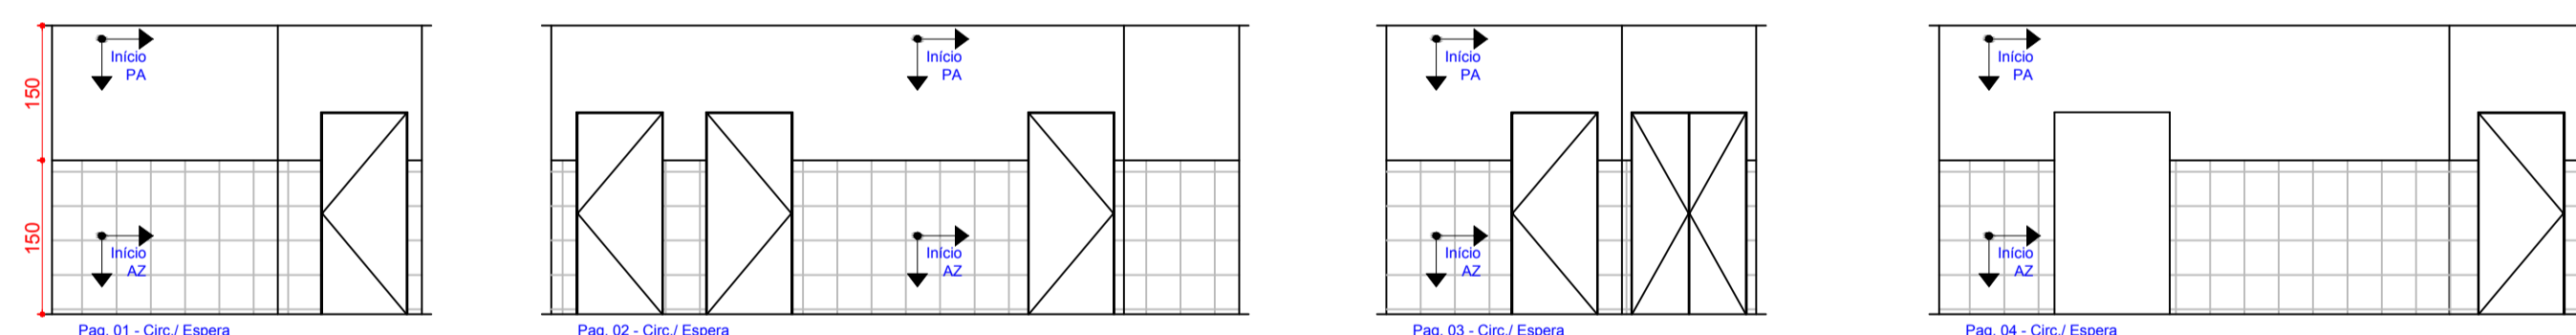

PAGINAÇÃO

ESC. - 1 : 75

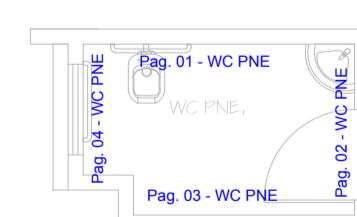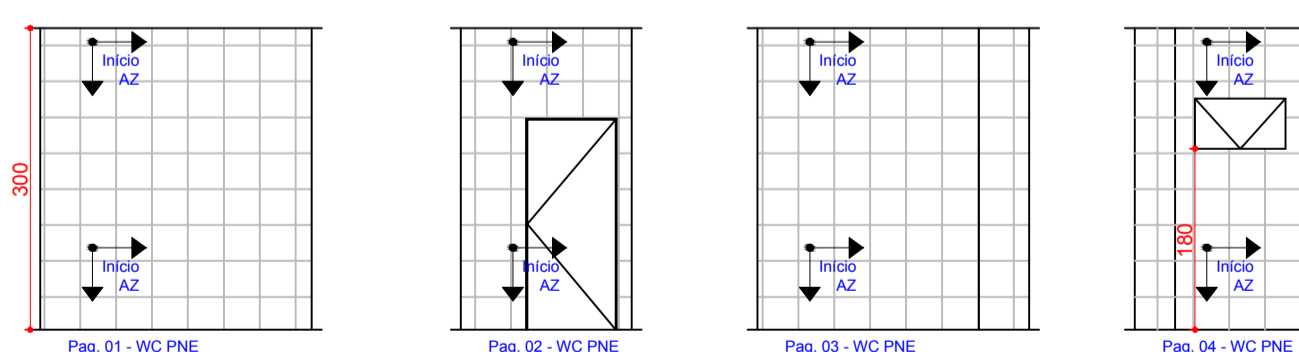

PAGINAÇÃO

ESC. - 1 : 75

LEGENDA

AZ - AZULEJO BRANCO 20X20, ASSENTADO COM ARGAMASSA AC1
PA - PINTURA COR CLARA

OBSERVAÇÕES IMPORTANTES

- ALTERAÇÕES DO PROJETO OU AMPLIAÇÕES SEM O CONHECIMENTO DOS RESPONSÁVEIS TÉCNICOS SERÃO CONSIDERADAS QUEBRA DE CONTRATO E SERÁ CANCELADO O DOCUMENTO DO CREA/CAU E COMUNICADA A PREFEITURA MUNICIPAL.
- TODAS AS MEDIDAS DEVERÃO SER CONFERIDAS NA OBRA E QUALQUER COTA QUE NÃO ESTEJA ESPECIFICADA DEVE SER CONSULTADA COM OS RESPONSÁVEIS TÉCNICOS. **NÃO UTILIZAR ESCALÍMETRO.**
- SALVO INDICAÇÃO NO PROJETO, TODAS AS JANELAS DEVERÃO SER CENTRADAS NAS PAREDES EM QUE SE ENCONTRAM.
- SALVO INDICAÇÃO NO PROJETO, TODAS AS GOLAS (BONECAS) DAS PORTAS SERÃO DE 10 cm.
- ANTES DE CONCRETAR QUALQUER ELEMENTO DE FUNDAÇÃO OU ESTRUTURA, SOLICITAR E AGUARDAR A VISTORIA E LIBERAÇÃO DOS RESPONSÁVEIS TÉCNICOS.
- EM SE TRATANDO DE REFORMA OU AMPLIAÇÃO, TODAS AS COTAS DEVEM SER CONFERIDAS NA OBRA E EM CASO DE DÚVIDAS OU DIVERGÊNCIAS, CONSULTAR OS RESPONSÁVEIS.

APROVAÇÕES

DECLARAMOS SOB AS PENAS DA LEI, QUE A EDIFICAÇÃO NÃO SERÁ SOBRE AREA DE PRESERVAÇÃO PERMANENTE.

PROPRIETÁRIO: MUNICÍPIO DE PAPANDUVA - SECRETARIA DA SAÚDE UNIDADE BÁSICA DE SAÚDE			
TIPO PROJETO: PAGINAÇÃO	REF.: Paginação - Paredes	LOCAL/DATA: PAPANDUVA-SC, DEZEMBRO 2019	
UTILIZAÇÃO UNIDADE BÁSICA DE SAÚDE	ESC. INDICADA	FOLHA	
ÁREAS CONFORME QUADRO	Proprietário MUNICÍPIO DE PAPANDUVA SC CNPJ 83.102.533/0001-01	Responsável Técnico Visto do Empreiteiro	
Responsável Técnico Josemar Luiz Furtado Engenheiro Civil - CREA SC 28.742-9		2/5	