


SANTA CATARINA

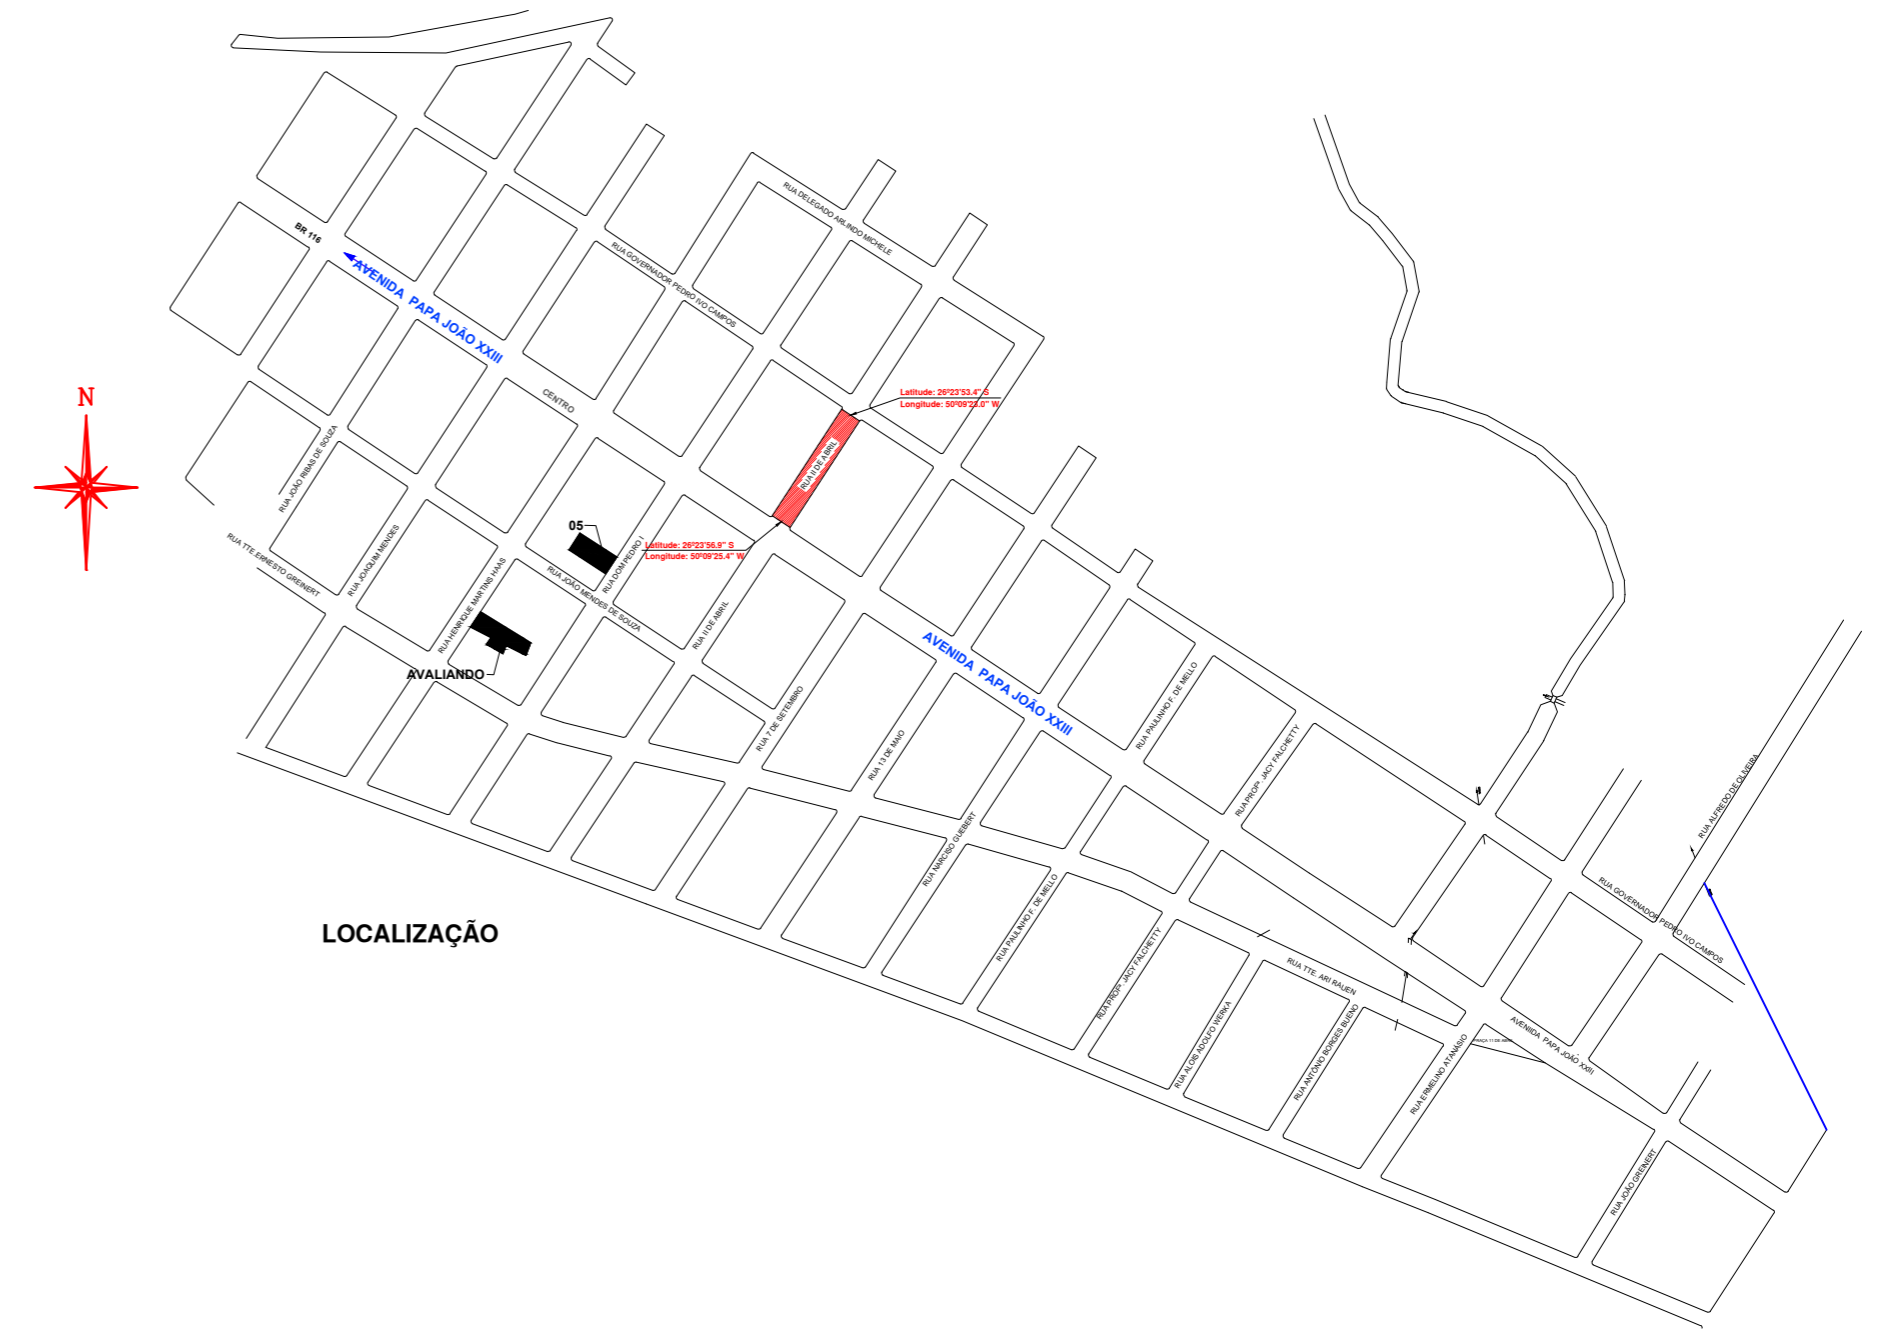

LOCALIZAÇÃO

	EMPREENDIMENTO PAVIMENTAÇÃO	
	ENDEREÇO RUA 11 DE ABRIL - BAIRRO SÃO CRITÓVÃO - PAPANDUVA/SC	
	PROPRIETÁRIO PREFEITURA MUNICIPAL DE PAPANDUVA	
	PROJETO LOCALIZAÇÃO	
RESPONSÁVEL TÉCNICO Engº DAIR KACZMAREK CREA/SC: 122404-8	ASSINATURA _____ Prefeito Municipal: Luiz Henrique Saliba	ASSINATURA _____ Responsável Técnico
DISCRIMINAÇÃO MAPAS DE LOCALIZAÇÃO		Nº DA FRANCHA 01
ESCALA INDICADA	DATA 29/11/2019	DESENHO DAIR KACZMAREK
		01